

DATI PROGETTO

- PARCHEGGI PERTINENZIALI
- PARCHEGGI PUBBLICI (CESSIONI)
- PARCHEGGI PUBBLICI (ASSERVIMENTI)

VERIFICA STANDARD PER IL SODDISFACIMENTO DEI REQUISITI URBANISTICI MINIMI

DESTINAZIONE	NOME	SLP TOTALE (mq)	% SLP A STANDARD	STANDARD (mq)	DI COP. PARCHEGGI MINIMI (mq)	PARCHEGGI PUBBLICI MINIMI (mq)	PARCHEGGI PUBBLICI PROGETTO (mq)	POSTI AUTO
COMMERCIALE	PA2-PAR-P7-PAS-P8-P9	9134,5	200%	18269	50%	9134,50	9337,00	343
TERZIARIO	PA1-P8-P10-P11-P12-P13-P14-P15	7905,21	100%	7905,21	50%	3952,61	4708,00	175
TOTALE						13087,11	14045,00	518

VERIFICA PARCHEGGI DI PERTINENZA - EX LEGGE 122/1989 (TORNOLI)

TIPOLOGIA	EDIFICIO	SLP (mq)	N. INTERRATO	VOLUME (m3)	SLP RICHIESTA (mq)	SLP PROGETTO (mq)	N. POSTI AUTO
RESIDENZA	R1	1720	3,00	5160	516		
	T1	3014	3,00	9041	904		
	T2	3014	3,00	9041	904		
	P_R1	7747	3,00	23241	2324	2385,00	94
	R2	1002	3,00	3006	301		
	T3	2583	3,00	7749	775		
	T4	2153	3,00	6458	646		
	P_R2	5738	3,00	17213	1721	2317,00	87
	T5	4253	3,00	12758	1276		
	T6	2977	3,00	8930	893		
P_R4	7229	3,00	21688	2169	2634,00	94	
RESIDENZA SOCIALE	P_R3	4696	3,00	14088	1409	1550,00	57
RESIDENZA SOCIALE	ERS1	1112	3,00	3337	334		
	ERS2	3604	3,00	10811	1081	1513,00	56
COMMERCIO	PC1	2466	3,00	7398	740	1685,00	56
	PC2	765	3,00	2295	230	287,00	10
	PC3	810	3,00	2431	243	298,00	12
	PC4	3371	3,00	10113	1381	3488,00	144
	PC5	1032	3,00	3096	310	463,00	8
	PC6	470	3,00	1410	141	286,00	14
TERZIARIO	P_T21	3198	3,00	9594	956	1070,00	30
	P_T22	1589	3,00	4767	477	651,00	27
	P_T23-T25	740	3,00	2221	222	245,00	9
	P_T24	1720	3,00	5160	516	680,00	32
	P_T25	668	3,00	2004	200	459,00	11

CITTA' DI SARONNO
provincia di Varese

PIANO ATTUATIVO "AREA EX-CANTONI"

COMITENTE PROMOTORE
dot.ssa Isabella Reata
SARIN s.r.l.
Via Sassoferato 1
20135 Milano

PROGETTO ARCHITETTONICO E URBANO
Arch. Giancarlo Favoni
giovanni.favoni@onitestudio.it
Arch. Angelo Lunati
angelo.lunati@onitestudio.it

PROGETTO DEL PARCO
STUDIO GIORGETTA
Architetti Paesaggisti
Via Chini 4
20153 Milano
T: +39 02 58 75 48 05 - F: +39 02 58 75 48 04

STUDIO DEL TRAFFICO E VIABILITA'
TRM ENGINEERING
SERVIZI INTEGRATI DI INGEGNERIA PER LA MOBILITA'
Via della Birra, 30
20090 Monza (MI)
T: +39 039 91 02 25 - F: +39 039 23 14 917

PROGETTO OPERE DI URBANIZZAZIONE
DEERNS ITALIA S.p.A.
Ing. Giovanni Coroneri
giovanni.coroneri@deerens.com

PROGETTAZIONE STRUTTURALE
MILAN INGEGNERIA
Ing. Maurizio Milan
milo@milan.com

VERIFICA IDRO-GEOLÓGICA
CONSULENZE AMBIENTALI
Via Aldo Moro 1
20123 Sesto San Giovanni (MI)
T: +39 02 65 64 411 - F: +39 02 65 64 400

Dot. Giuseppe Chini
giuseppe.chini@consuamb.it

TAVOLO: **A-015**
PIANTE PARCHEGGI

FILE:

SCALA: **1:1000** DATA: 12/05/2015

QUOTA RIFERIMENTO: **+ 0,00** - **+ 215,80** FORNITO TAVOLA: 15354594 - A1+

ELABORATO: CM CONTROLATO: GF APPROVATO: AL

AGD. N.: 00 DATA: 03/12/2014

OGGETTO: 01 Emissione per approvazione


DATA: 26/01/2015

02 Emissione per approvazione

DATA: 22/04/2015

03 Emissione per approvazione

DATA: 12/05/2015

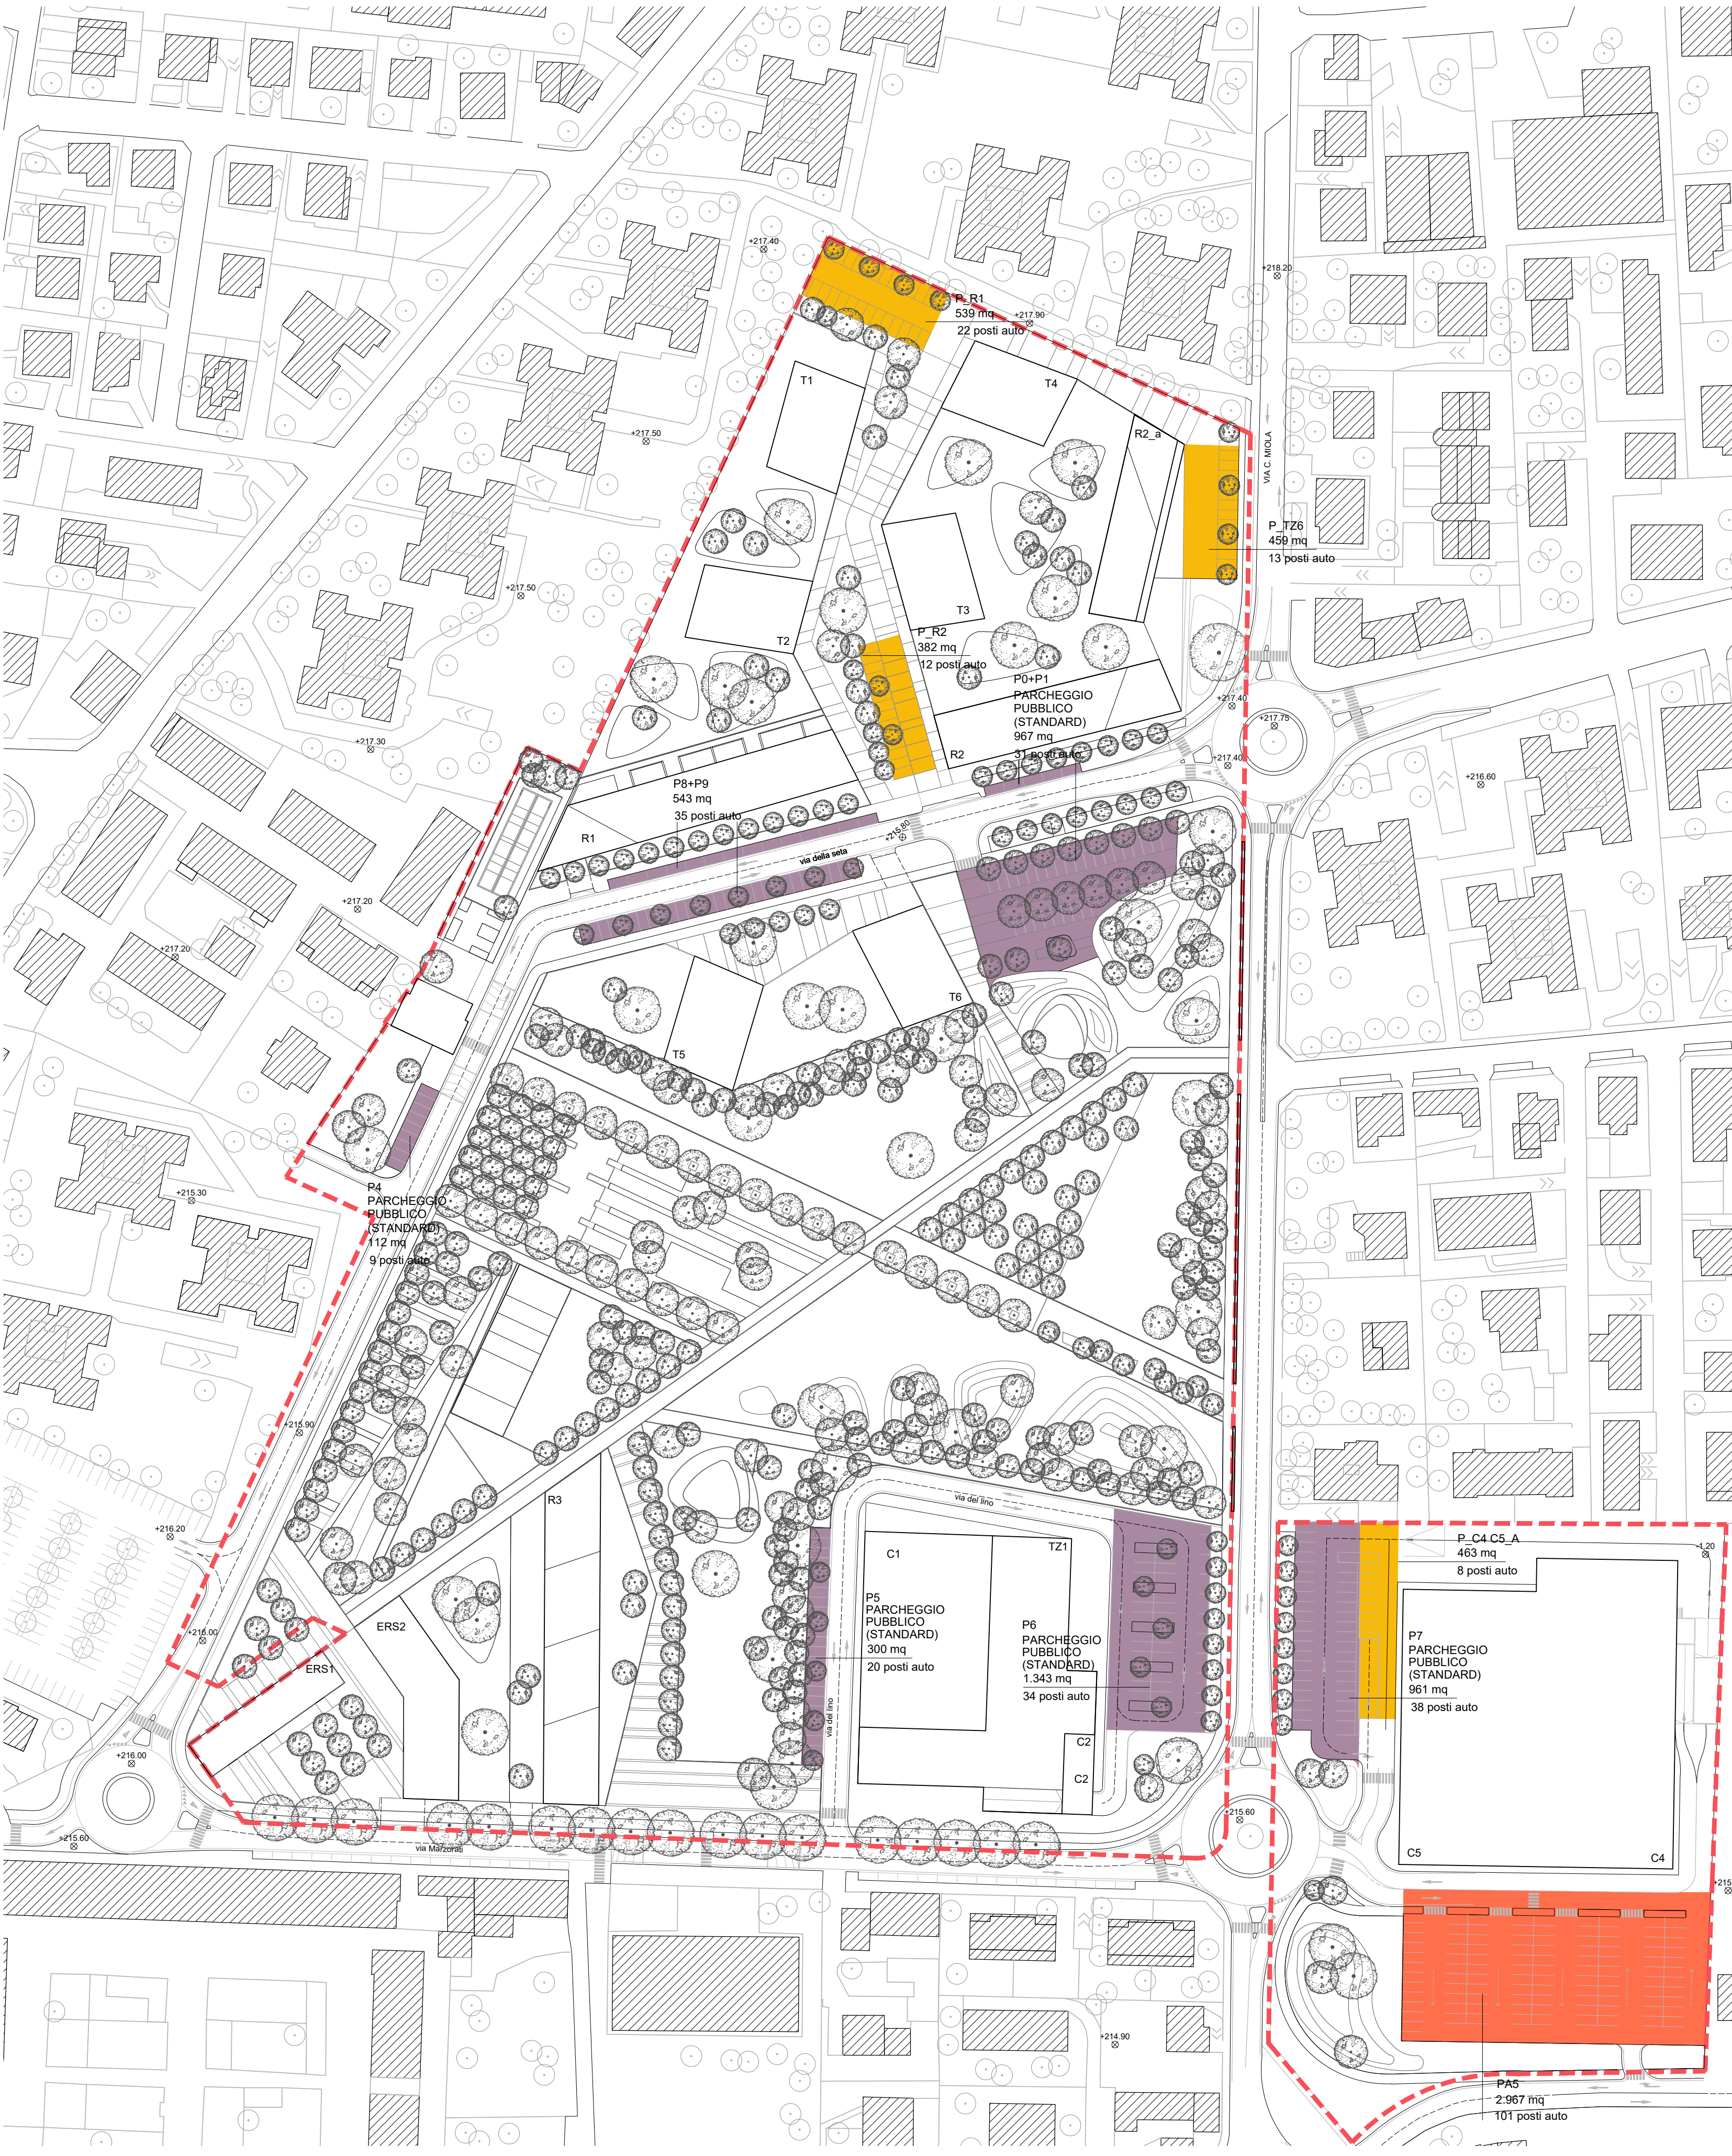

PIANTA PIANO TERRA
1:1000



PIANTA PRIMO PIANO INTERRATO
1:1000



PIANTA SECONDO PIANO INTERRATO
1:1000