
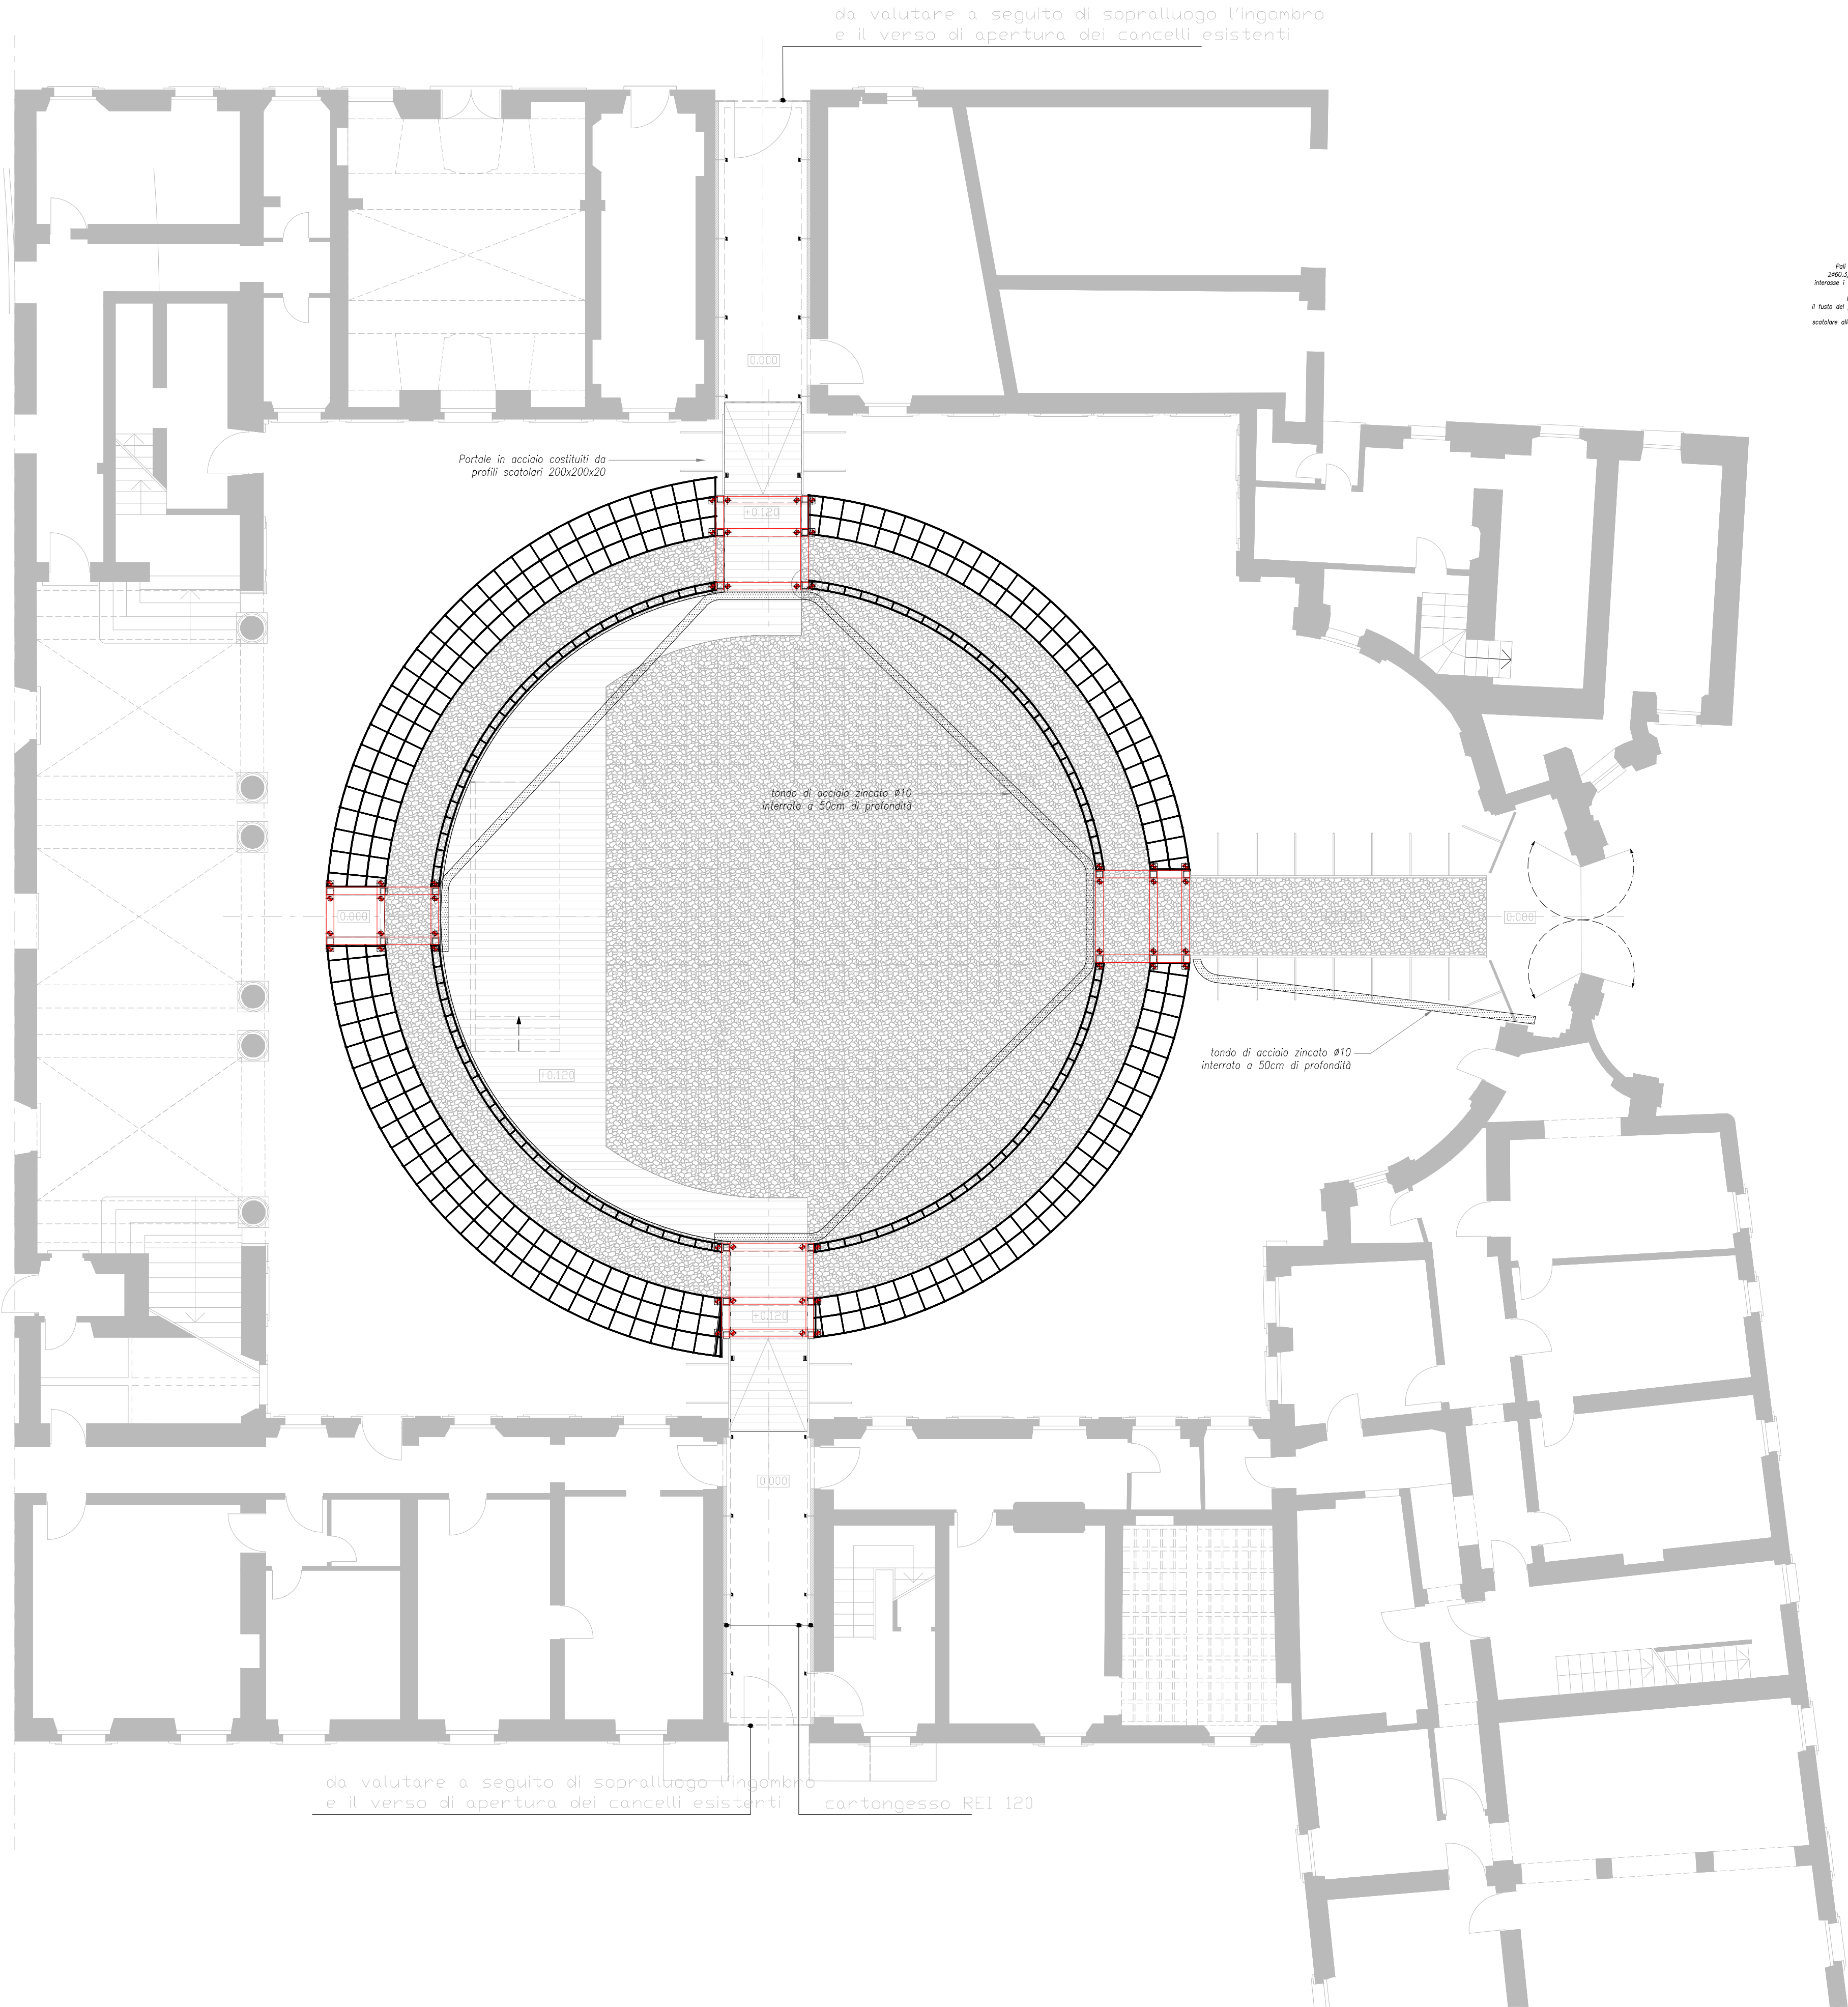


Tondo di acciaio zincato Ø10 interrato a 50cm di profondità

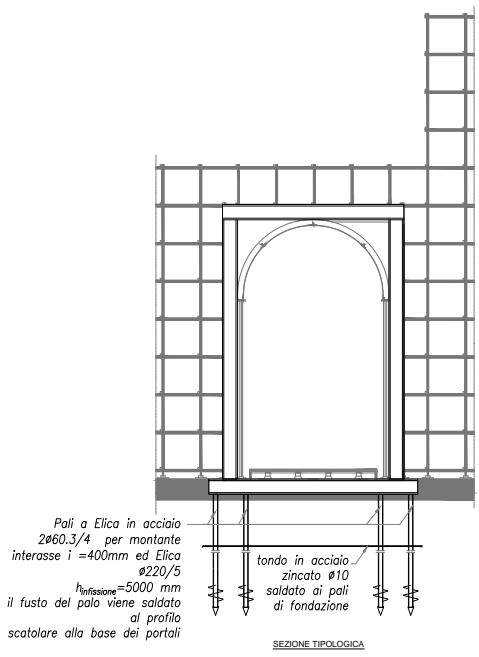

COMUNE DI SARONNO

**VALORIZZAZIONE PALAZZO VISCONTI**  
mediante interventi di recupero, conservazione e manutenzione straordinaria  
del cortile gentilizio interno per implementare l'offerta di eventi culturali

**Via Giuditta Pasta, 21047 Saronno (VA)**  
Progetto che sarà realizzato con il contributo di Regione Lombardia

proprietà, committente


Comune di Saronno

progettazione architettonica integrata e paesaggistica, direzione lavori e sicurezza



via Interlario 3/11 - 16124 Genova tel. 010.540095 fax 010.5702094  
via caduti 10/18 - 20137 Milano tel. 02.54018111 fax 010.54110512  
55 rue des petites écuries, 75010 Paris tel +331.42462894  
genova@alfonsofemia.com www.alfonsofemia.com

progettazione strutturale

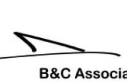

**B&C Associati**  
via Volta 70 - 22100 Como; tel +39 031 271781;  
info@bncassociati.it, www.bncassociati.it

progettazione impiantistica



**FOR Engineering**  
piazza Carlo Felice 18 - 10123 Torino  
piazza Vetesca 5 - 20122 Milano  
tel +39 011 5629702, info@for-arch.com

Progetto Esecutivo



codice documento **leeTpnt.006.a**

scala **1:100**

oggetto **Pianta piano terra - impianto di messa a terra**

tipo elaborato **progetto impianti elettrici**

data di consegna **05 settembre 2022**

percorso INCARICHI ATELIER01\_IN CORSO000\_1 S+1AA SRL INCARICHI MISPV Saronno  
Palazzo Visconti

commessa SPV				
rev.	data	redatto	verificato	approvato
a	05/09/22	VG	RM	RM
				oggetto revisione
				prima emissione