




PIANTA PIANO TERRA  
1:1000



PIANTA PRIMO PIANO INTERRATO  
1:1000

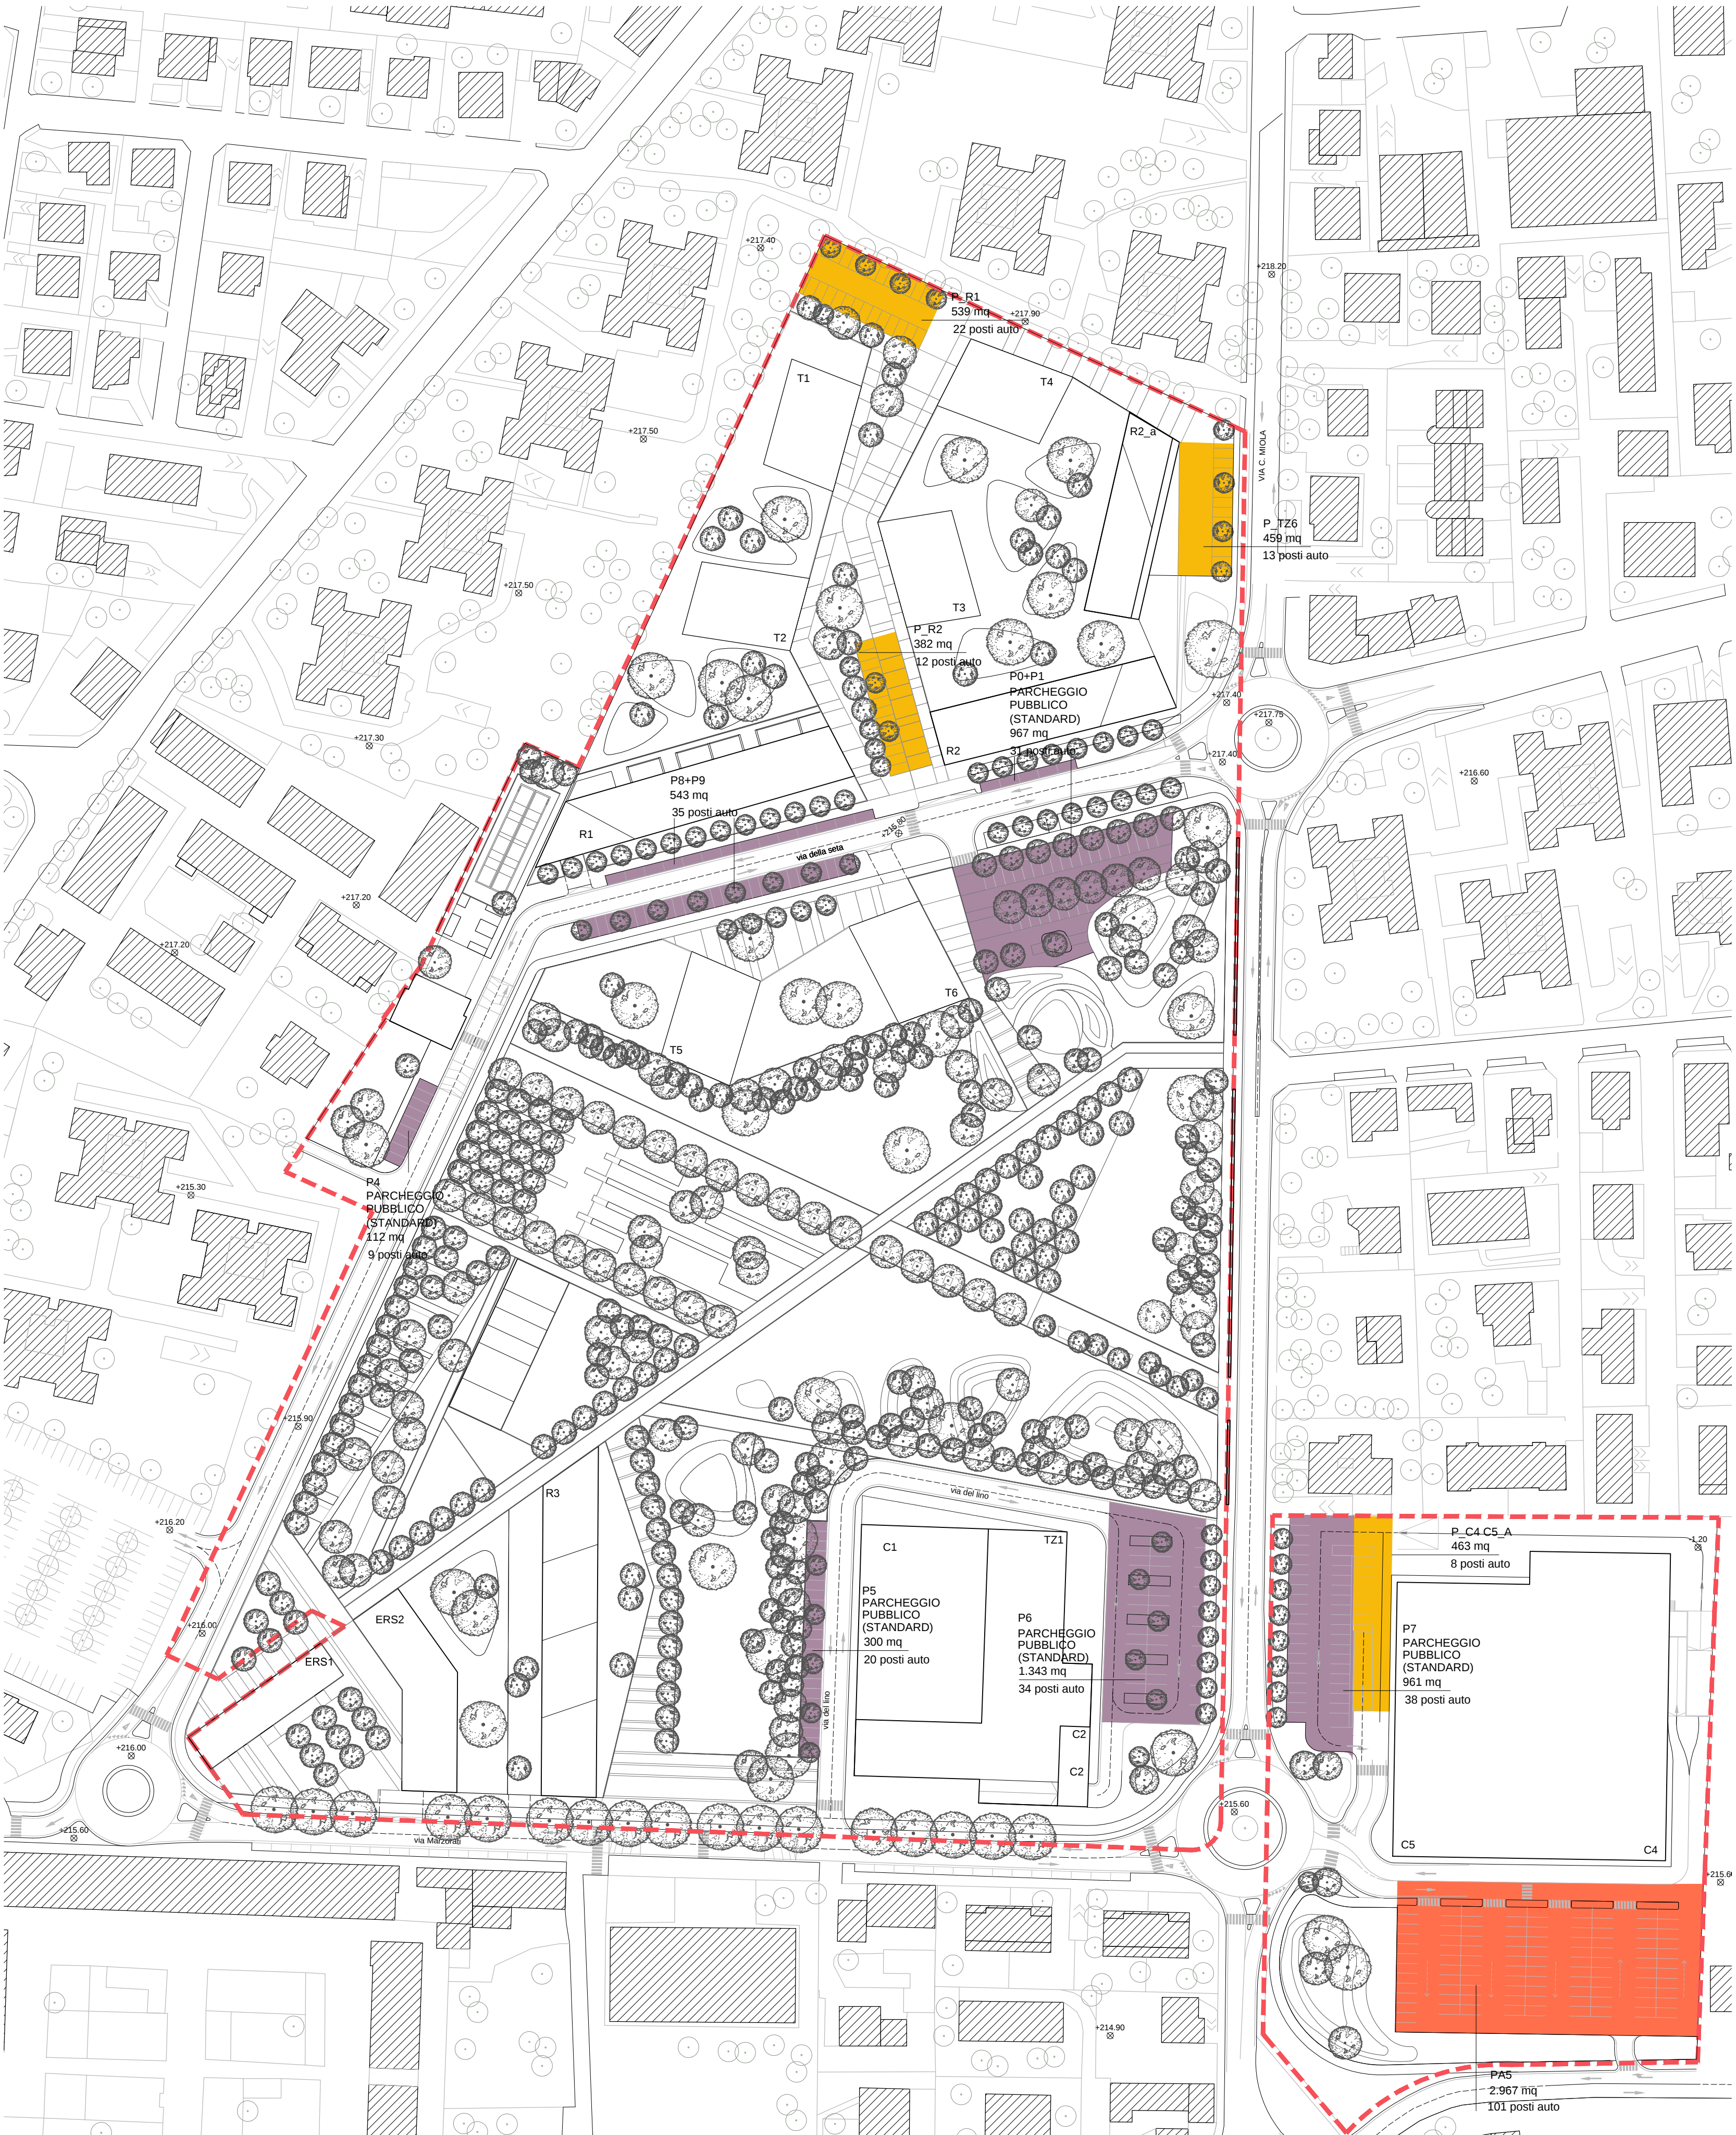

PIANTA SECONDO PIANO INTERRATO  
1:1000

| DATI PROGETTO                                            |  |  |  |  |  |  |  |  |  |
|----------------------------------------------------------|--|--|--|--|--|--|--|--|--|
| <div><div></div> PARCHEGGI PERTINENZIALI</div>           |  |  |  |  |  |  |  |  |  |
| <div><div></div> PARCHEGGI PUBBLICI (CESSIONI)</div>     |  |  |  |  |  |  |  |  |  |
| <div><div></div> PARCHEGGI PUBBLICI (ASSERVIMENTI)</div> |  |  |  |  |  |  |  |  |  |

| VERIFICA STANDARD PER IL SODDISFACIMENTO DEI REQUISITI URBANISTICI MINIMI |                                                 |                 |                  |                      |                                       |                                  |                                  |            |  |
|---------------------------------------------------------------------------|-------------------------------------------------|-----------------|------------------|----------------------|---------------------------------------|----------------------------------|----------------------------------|------------|--|
| DISTINZIONE                                                               | NOME                                            | SUP TOTALE (mq) | % SUP A STANDARD | STANDARD MINIMA (mq) | DI CUI PARCHEGGI PUBBLICI MINIMI (mq) | PARCHEGGI PUBBLICI PROGETTO (mq) | PARCHEGGI PUBBLICI PROGETTO (mq) | POSTI AUTO |  |
| COMMERCIALE                                                               | PA2+PA3+PA4+PA5+PA6+PA7                         | 9114,5          | 200%             | 1822,9               | 50%                                   | 9114,50                          | 9537,00                          | 943        |  |
| TERZIARIO                                                                 | PA1+PA9+PA10+PA11+PA12+PA13+PA14+PA15+PA16+PA17 | 7905,21         | 100%             | 7905,21              | 50%                                   | 3952,61                          | 4708,00                          | 175        |  |
| TOTALE                                                                    |                                                 | 17019,71        |                  |                      |                                       | 13067,11                         | 14245,00                         | 1118       |  |

| VERIFICA PARCHEGGI DI PERTINENZA EX LEGGE 122/1989 (TOGNOLI) |           |      |                |        |                |               |               |  |  |
|--------------------------------------------------------------|-----------|------|----------------|--------|----------------|---------------|---------------|--|--|
| TIPOLOGIA                                                    | EDIFICIO  | SLP  | H. INTERPILANO | VOLUME | SLP. RICHIESTA | SUP. PROGETTO | N. POSTI AUTO |  |  |
| RESIDENZA                                                    | R1        | 1720 | 3,00           | 5160   | 310            |               |               |  |  |
|                                                              | T1        | 3014 | 3,00           | 9041   | 904            |               |               |  |  |
|                                                              | T2        | 3014 | 3,00           | 9041   | 904            |               |               |  |  |
|                                                              | P_R1      | 7747 | 3,00           | 23241  | 2324           | 2365,00       | 94            |  |  |
|                                                              | R2        | 1002 | 3,00           | 3006   | 301            |               |               |  |  |
|                                                              | T3        | 2583 | 3,00           | 7749   | 775            |               |               |  |  |
|                                                              | T4        | 2153 | 3,00           | 6459   | 646            |               |               |  |  |
|                                                              | P_R2      | 6738 | 3,00           | 17213  | 1721           | 2317,00       | 87            |  |  |
|                                                              | T5        | 4253 | 3,00           | 12758  | 1276           |               |               |  |  |
|                                                              | T6        | 2977 | 3,00           | 8930   | 893            |               |               |  |  |
| RESIDENZA SOCIALE                                            | P_R4      | 7229 | 3,00           | 21688  | 2169           | 2634,00       | 94            |  |  |
|                                                              | P_R3      | 4696 | 3,00           | 14088  | 1409           | 1650,00       | 67            |  |  |
|                                                              | ERS1      | 1112 | 3,00           | 3337   | 334            |               |               |  |  |
| COMMERCIO                                                    | PC1       | 2466 | 3,00           | 7398   | 740            | 1685,00       | 66            |  |  |
|                                                              | PC2       | 765  | 3,00           | 2295   | 230            | 287,00        | 10            |  |  |
|                                                              | PC3       | 810  | 3,00           | 2431   | 243            | 298,00        | 12            |  |  |
| TERZIARIO                                                    | PC4-C5    | 3571 | 3,00           | 10714  | 1071           | 3488,00       | 144           |  |  |
|                                                              | PC8       | 470  | 3,00           | 1409   | 141            | 286,00        | 14            |  |  |
|                                                              | P_T21     | 3188 | 3,00           | 9564   | 956            | 1070,00       | 30            |  |  |
| TERZIARIO                                                    | P_T22     | 1589 | 3,00           | 4768   | 477            | 651,00        | 27            |  |  |
|                                                              | P_T23-T25 | 740  | 3,00           | 2221   | 222            | 246,00        | 9             |  |  |
|                                                              | P_T24     | 1720 | 3,00           | 5160   | 516            | 680,00        | 32            |  |  |
|                                                              | P_T26     | 668  | 3,00           | 2004   | 200            | 489,00        | 11            |  |  |

CITTA' DI SARONNO  
provincia di Varese

PIANO ATTUATIVO  
"AREA EX-CANTONI"

COMMITTENTE PROMOTORE

dot.ssa Isabella Resta  
**SARIN s.r.l.**  
via Saccoferrato 1  
20135 Milano

PROGETTO ARCHITETTONICO E URBANO

Arch. Giancarlo Rossi  
giancarlo.rossi@univis.it  
T: +39 02 36 75 46 05 - F: +39 02 36 75 46 04

PROGETTO DEL PARCO

Arch. Angelo Lunati  
angelo.lunati@univis.it

STUDIO DEL TRAFFICO E VIABILITA'

Ing. Giovanni Vecchia  
giovanni.vecchia@univis.it

PROGETTO OPERE DI URBANIZZAZIONE

Ing. Giovanni Consoni  
giovanni.consoni@univis.it

PROGETTAZIONE STRUTTURALE

Ing. Maurizio Milan  
maurizio.milan@univis.it

VERIFICA IDRO-GEOLÓGICA

Dot. Giuseppe Orsi  
giuseppe.orsi@univis.it

TAVOLE:

**A-015**

FILE:

SCALA: **1:1000**

DATA: 12/05/2015

QUOTA RIFERIMENTO: ± 215,80

DESEGNATO: CM

CONTROLLATO: GF

APPROVATO: AL

AGG. N°: 00

OGGETTO: Emissione per approvazione

DATA: 03/12/2014

01

02

03

26/01/2015

22/04/2015

12/05/2015

PIANTE PARCHEGGI