

Agenzia del Territorio
CATASTO FABBRICATI
 Ufficio provinciale di
Varese

Dichiarazione protocollo n. _____ del _____
 Planimetria di u.i.u. in Comune di Caronno Pertusella
 Via Giuseppe Verdi _____ civ. SNC

Identificativi Catastali:
 Sezione: CR
 Foglio: 11
 Particella: 8287
 Subalterno: _____

Compilata da:
 Archetti Carlo
 Iscritto all'albo:
 Geometri
 Prov. Varese N. 02980

Scheda n.1


Scala 1: 200

Via RESPIGHI

mapp 7991


mapp 7498

Via VERDI

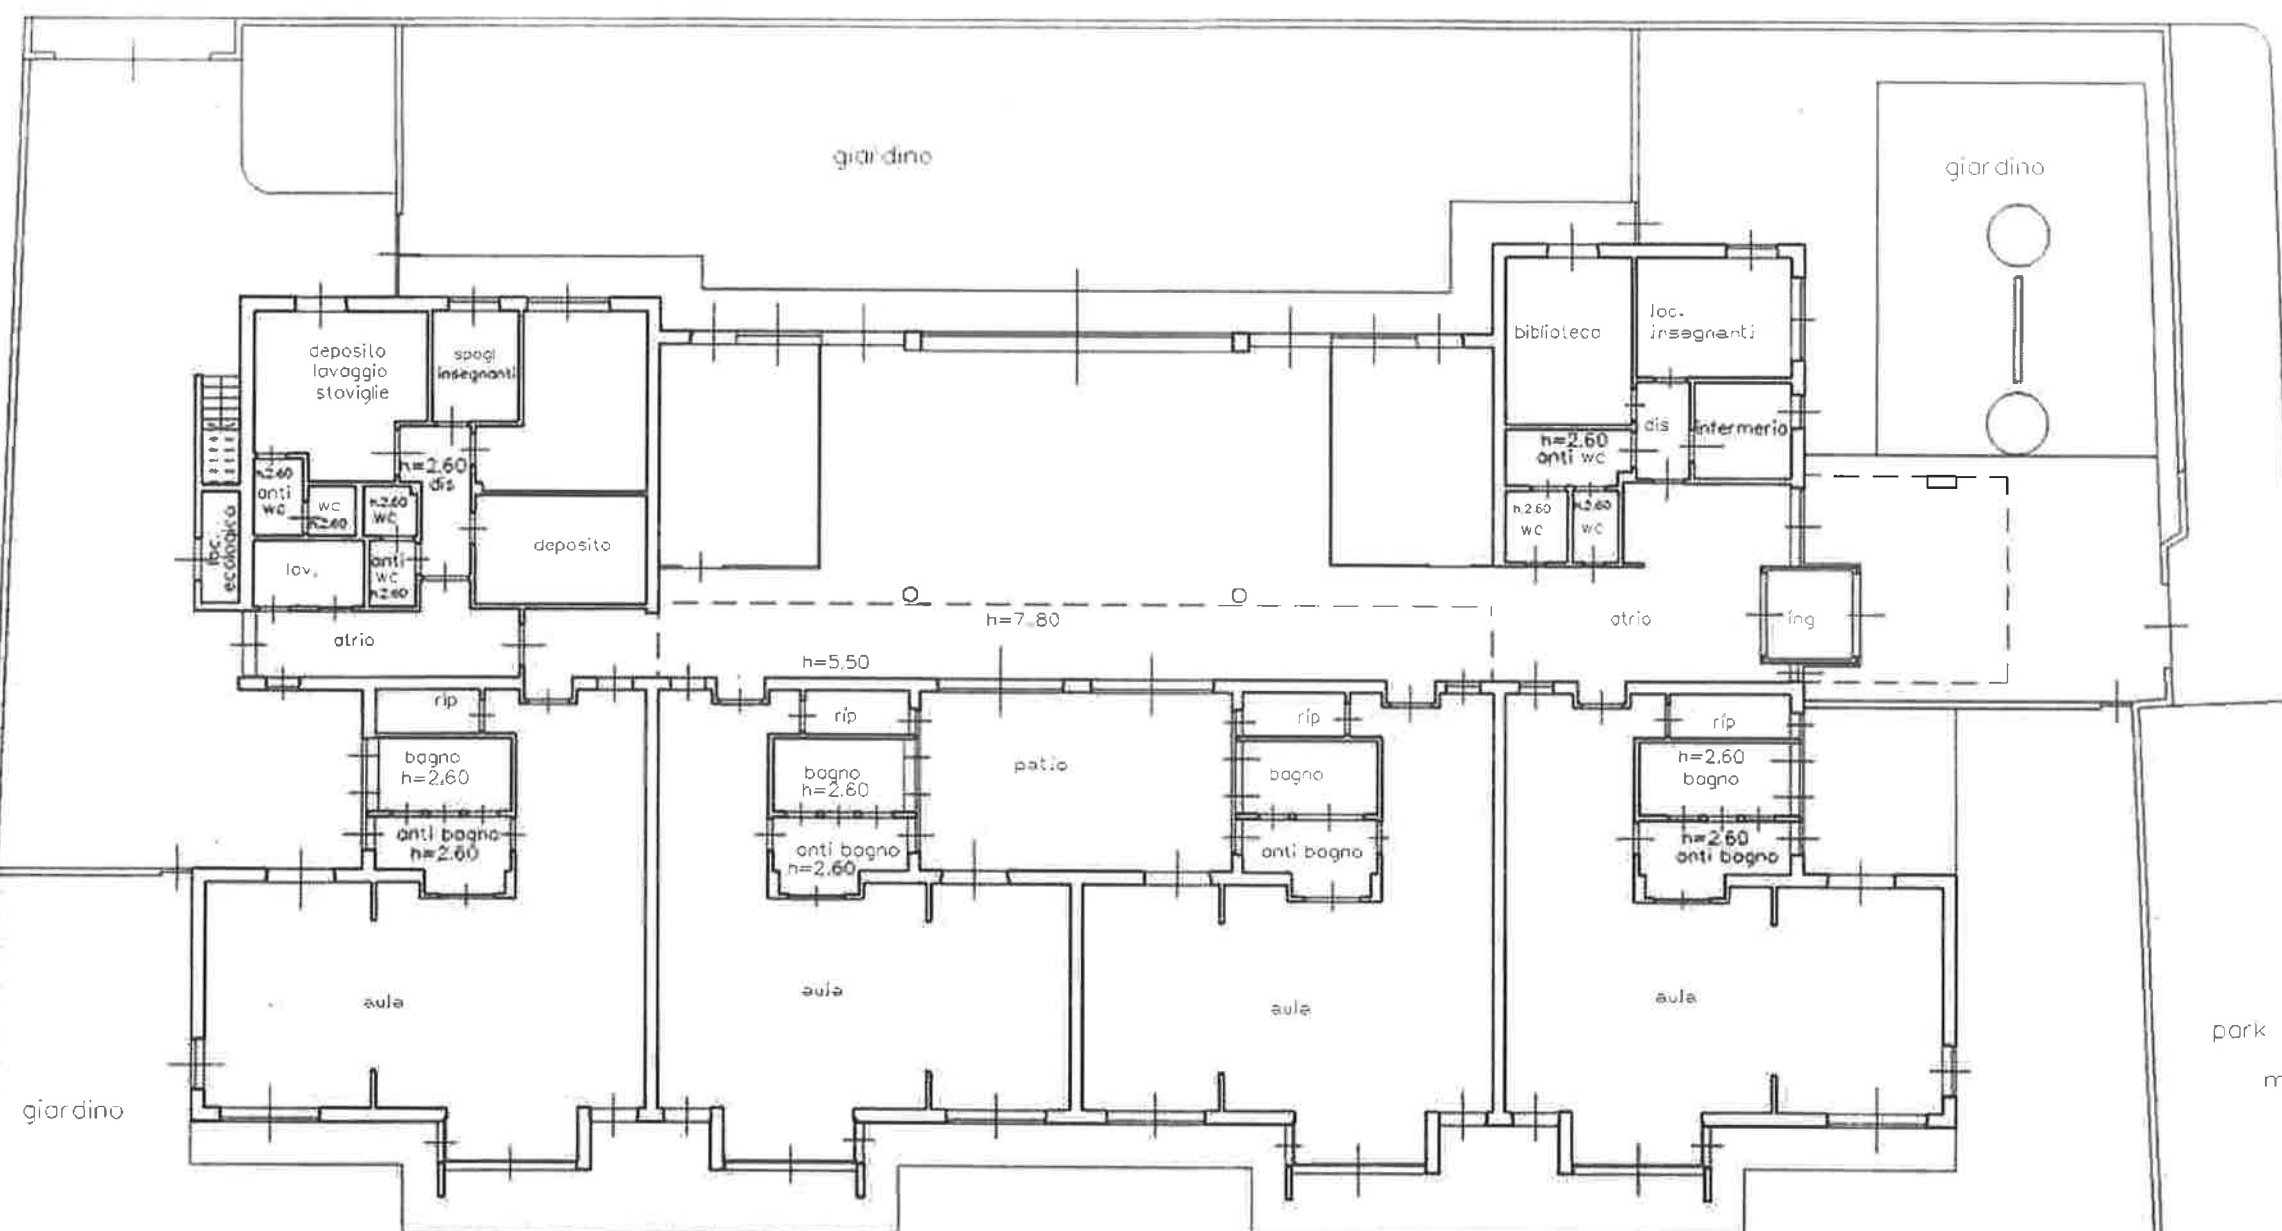

PIANO TERRA H= 3.00

park
 mapp 7989

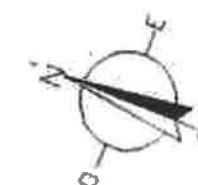

mapp 7986

mapp 8014

mapp 7414