SEZIONI | scala 1:20

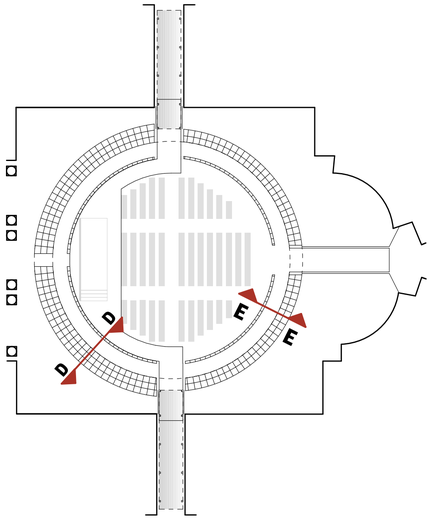

SEZIONE DD | scala 1:20

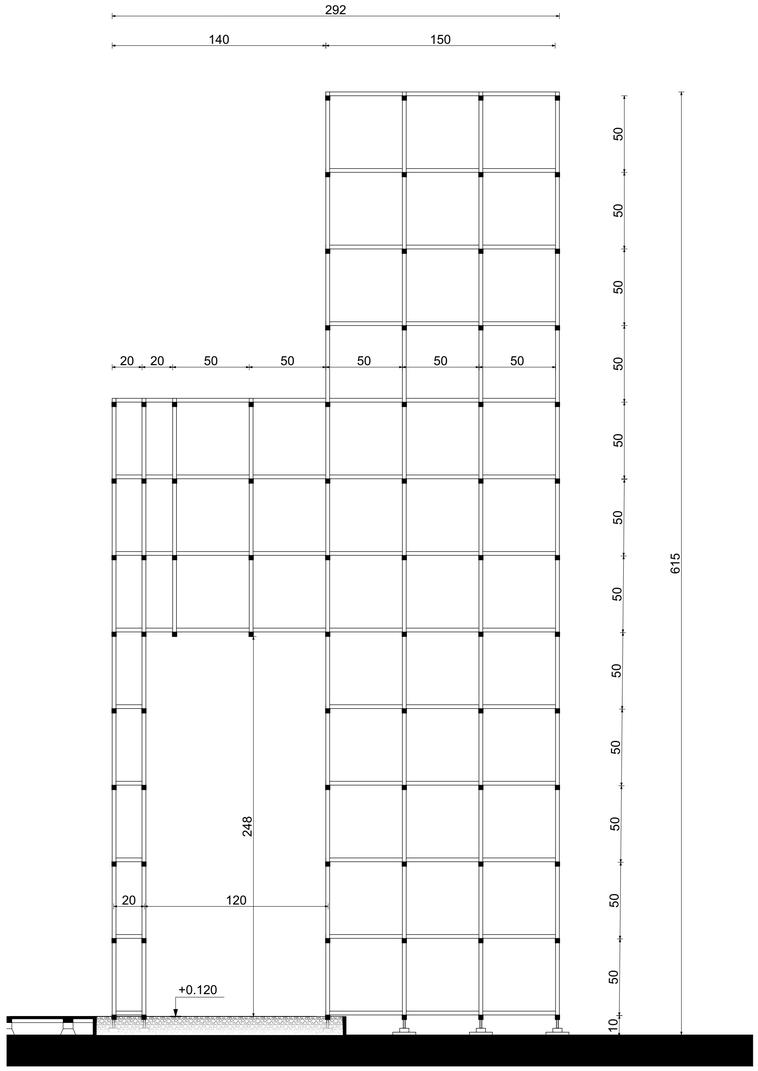

SEZIONE EE | scala 1:20

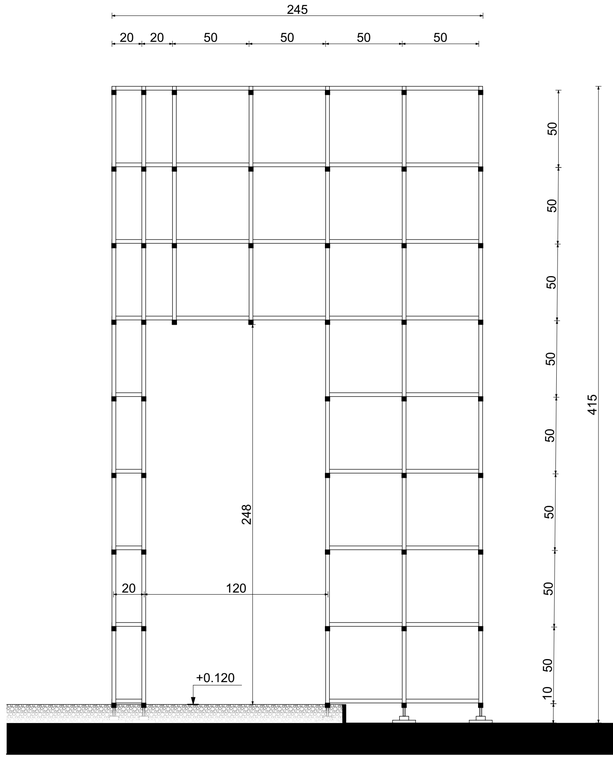

TAV. 14

COMUNE DI SARONNO

VALORIZZAZIONE PALAZZO VISCONTI

mediante interventi di recupero, conservazione e manutenzione straordinaria
del cortile gentilizio interno per implementare l'offerta di eventi culturali
Via Giuditta Pasta, 21047 Saronno (VA)

Progetto che sarà realizzato con il contributo di Regione Lombardia

proprietà, committente

Comune di Saronno

progettazione architettonica integrata e paesaggistica, direzione lavori e sicurezza

AF517 ALFONSO FEMIA ATELIER(S)

via interiano 3/11, 16124 genova tel. 010.540095 fax 010.5702094
via cadolini 32/48, 20137 milano tel. 02.54019701 fax 010.54115512
55 rue des petites écuries, 75010 paris tel +331.42462894
genova@atelierfemia.com www.atelierfemia.com

progettazione strutturale

B&C Associati

via Volta 70 - 22100 Como; tel +39 031 271781;
info@bieciassociati.it; www.bieciassociati.it

progettazione impiantistica

FOR Engineering

piazza Carlo Felice 18 - 10123 Torino
piazza Velasca 5 - 20122 Milano;
tel +39 011 5628702; info@for-arch.com

Progetto Esecutivo

codice documento	AeTsez006a
scala	**1:20**
oggetto	**Sezioni DD, EE**
tipo elaborato	**progetto esecutivo architettonico**
data di consegna	**05 settembre 2022**
percorso	INCARICHI ATELIER/01_IN CORSO/00_1 5+1AA SRL INCARICHI_MI/SPV Saronno Palazzo Visconti

commessa SPV

rev.	data	redatto	verificato	approvato	oggetto revisione
a	05/09/22	vit	mc	sc/AF517	prima emissione

L'UTILIZZAZIONE E LA RIPRODUZIONE DEL PRESENTE DOCUMENTO SONO RISERVATE A NORMA DI LEGGE