

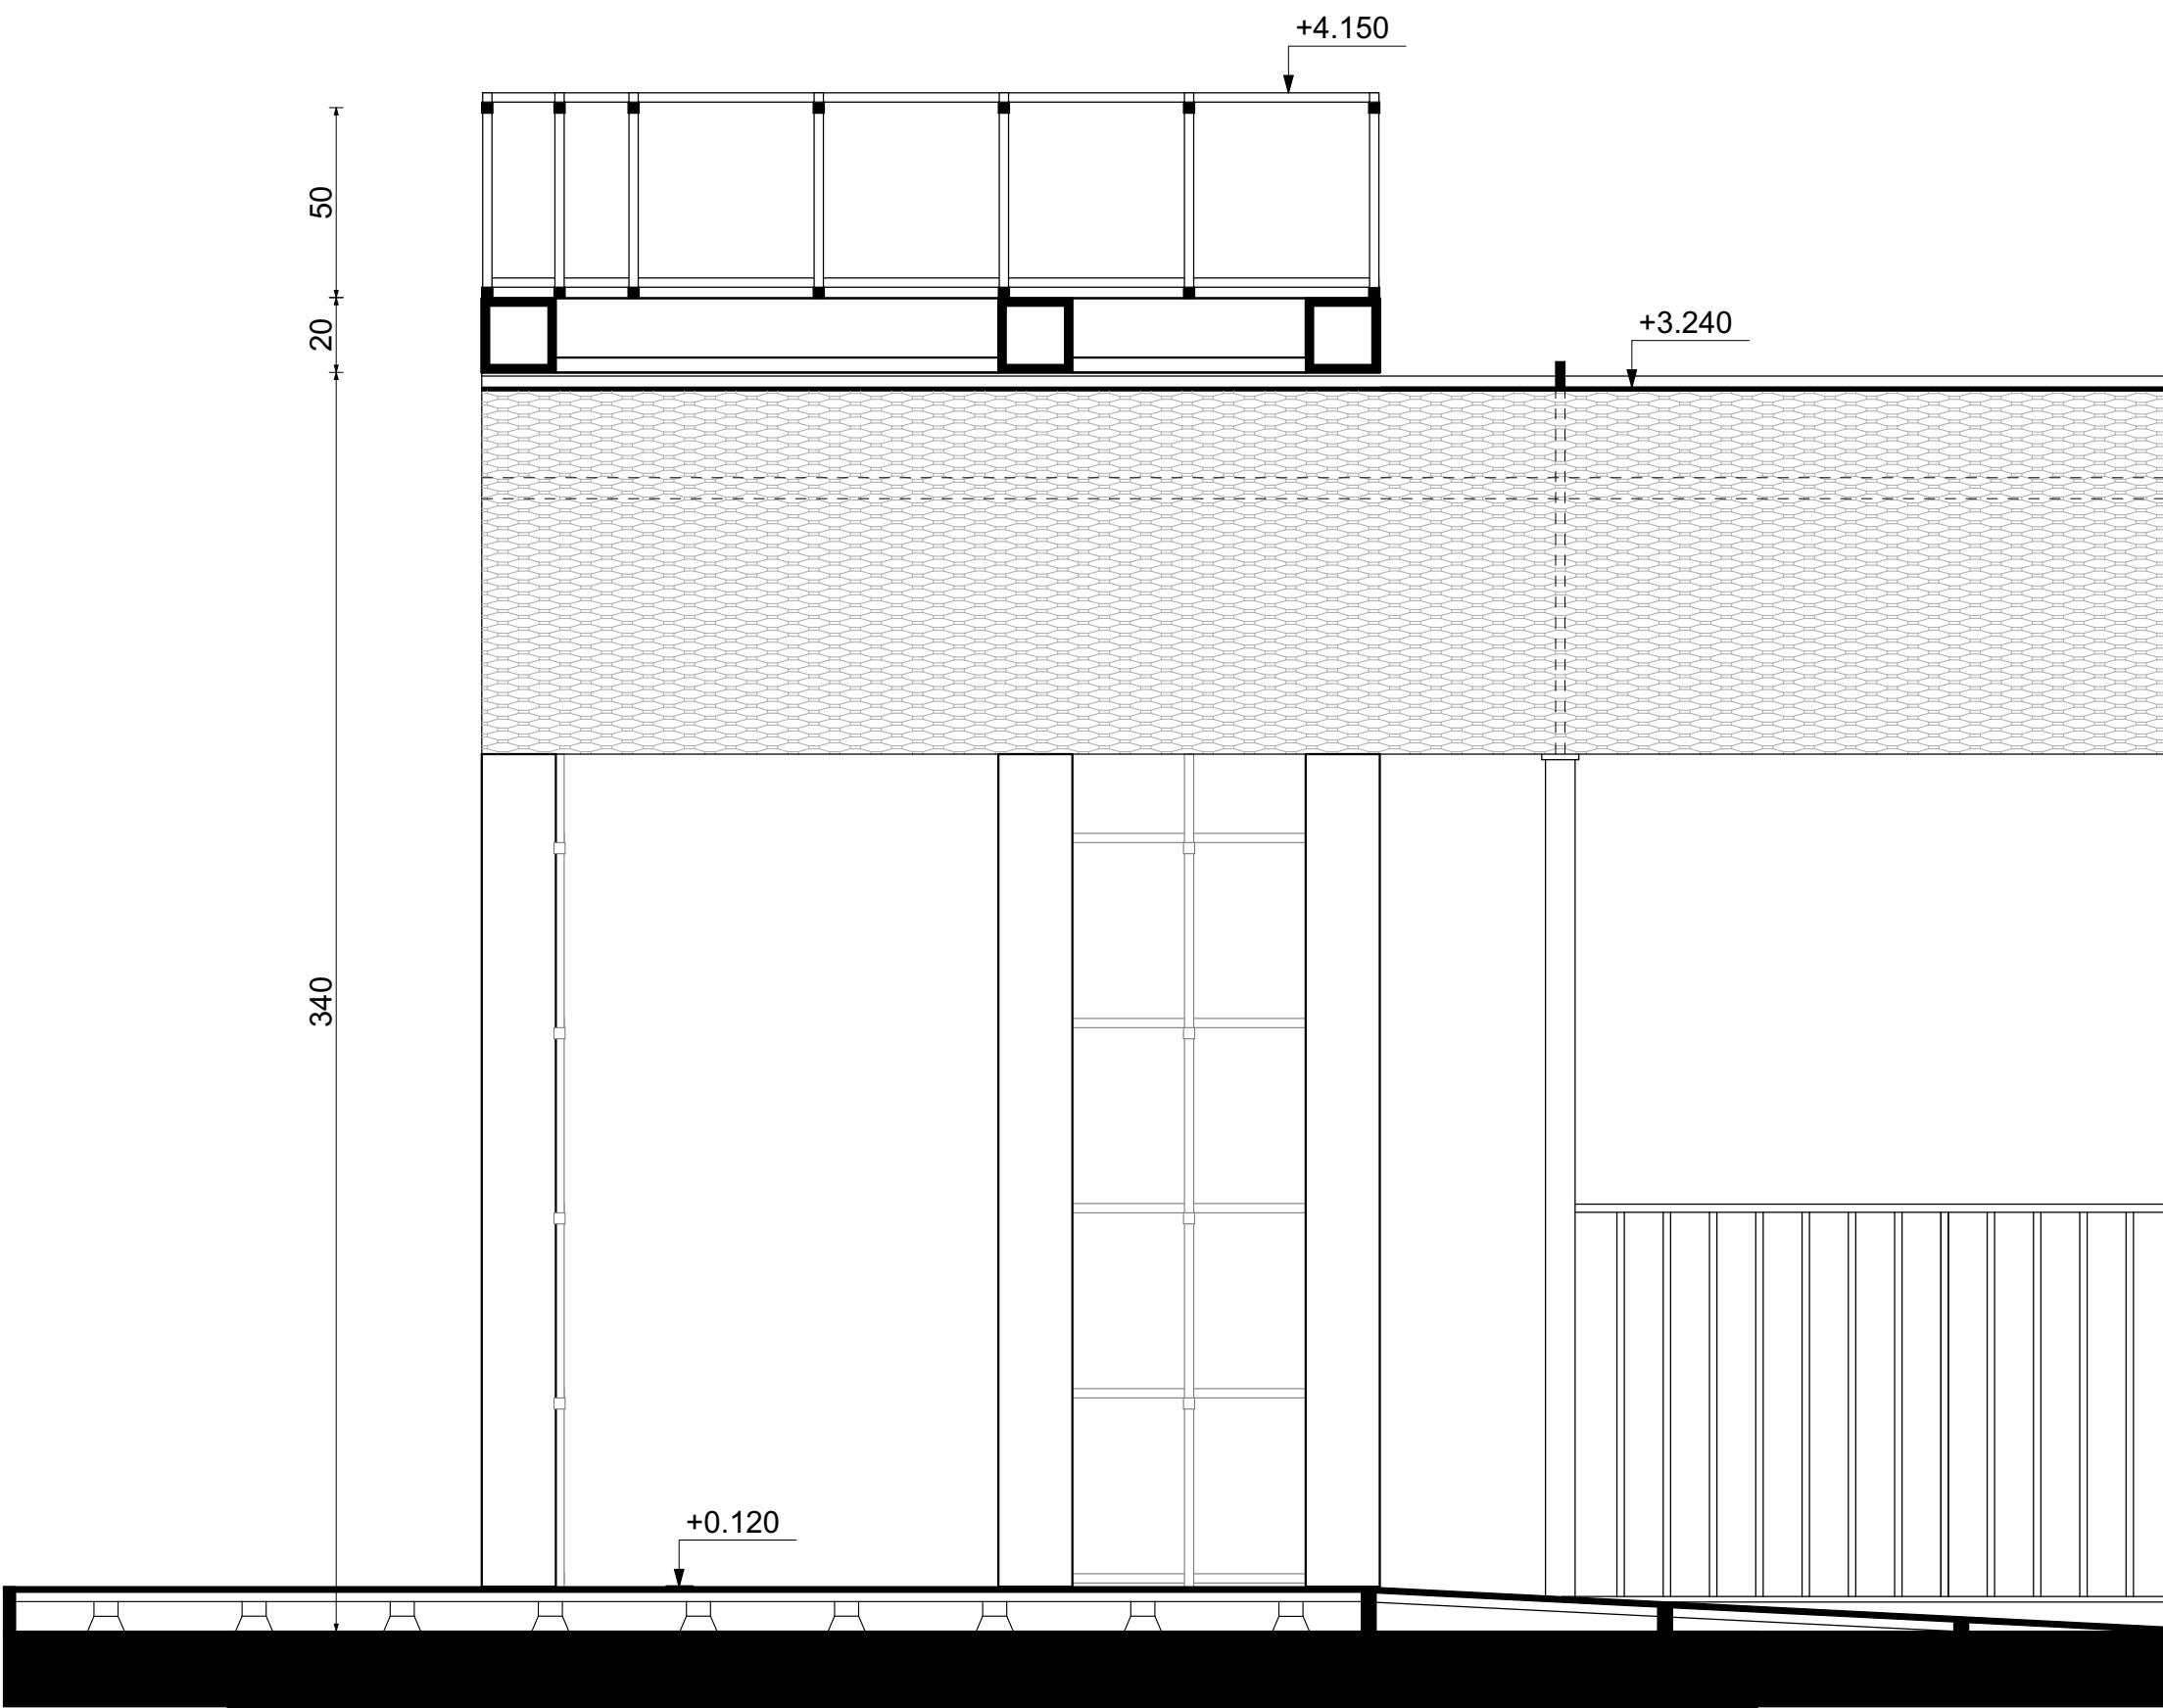


SEZIONI | scala 1:20

SEZIONE FF | scala 1:20

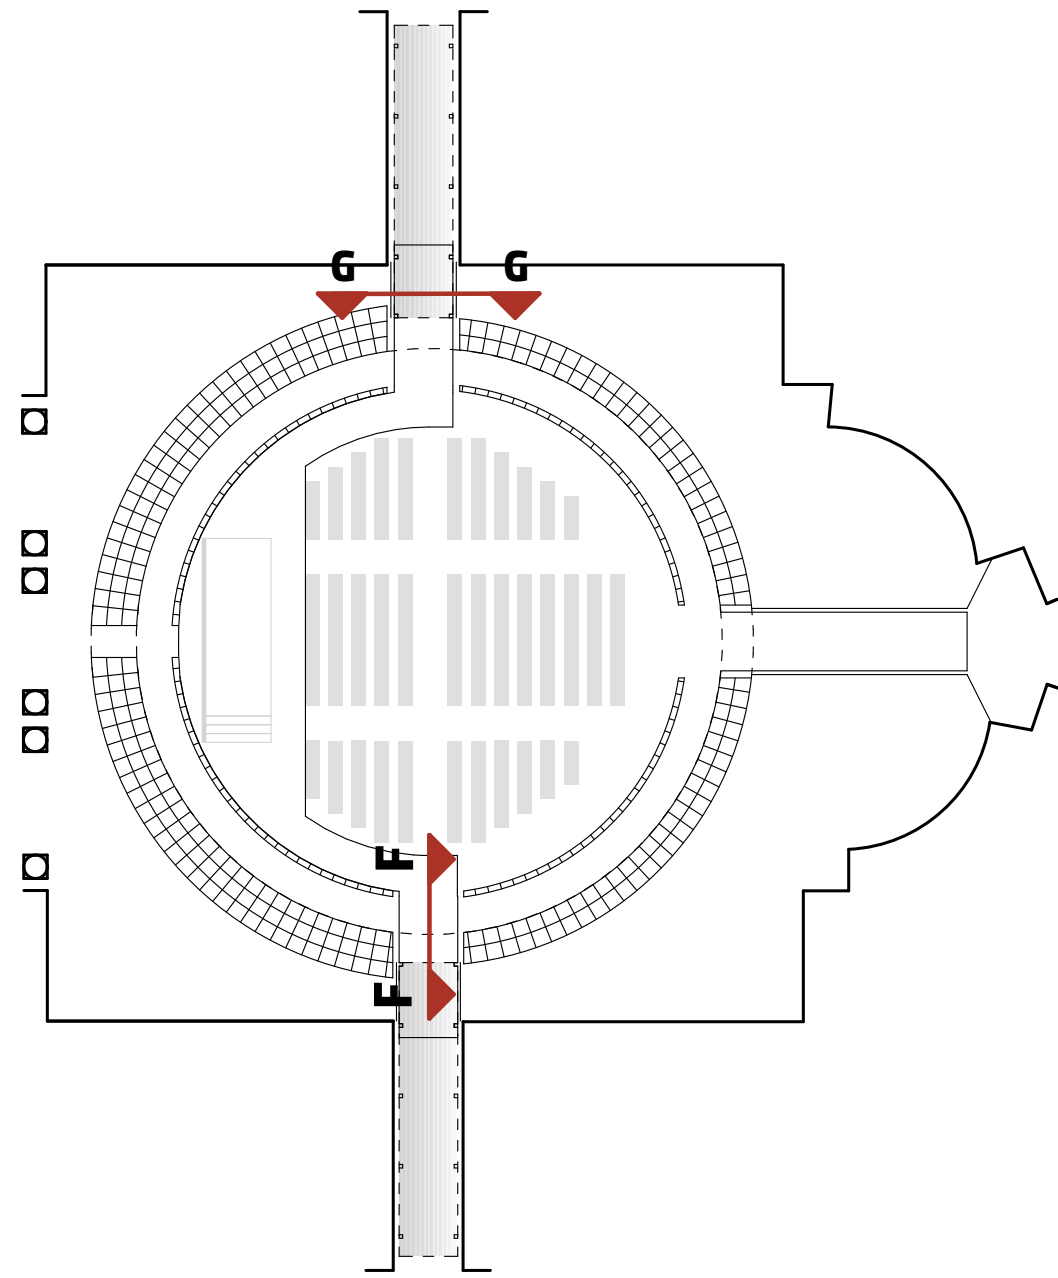


SEZIONE GG | scala 1:20

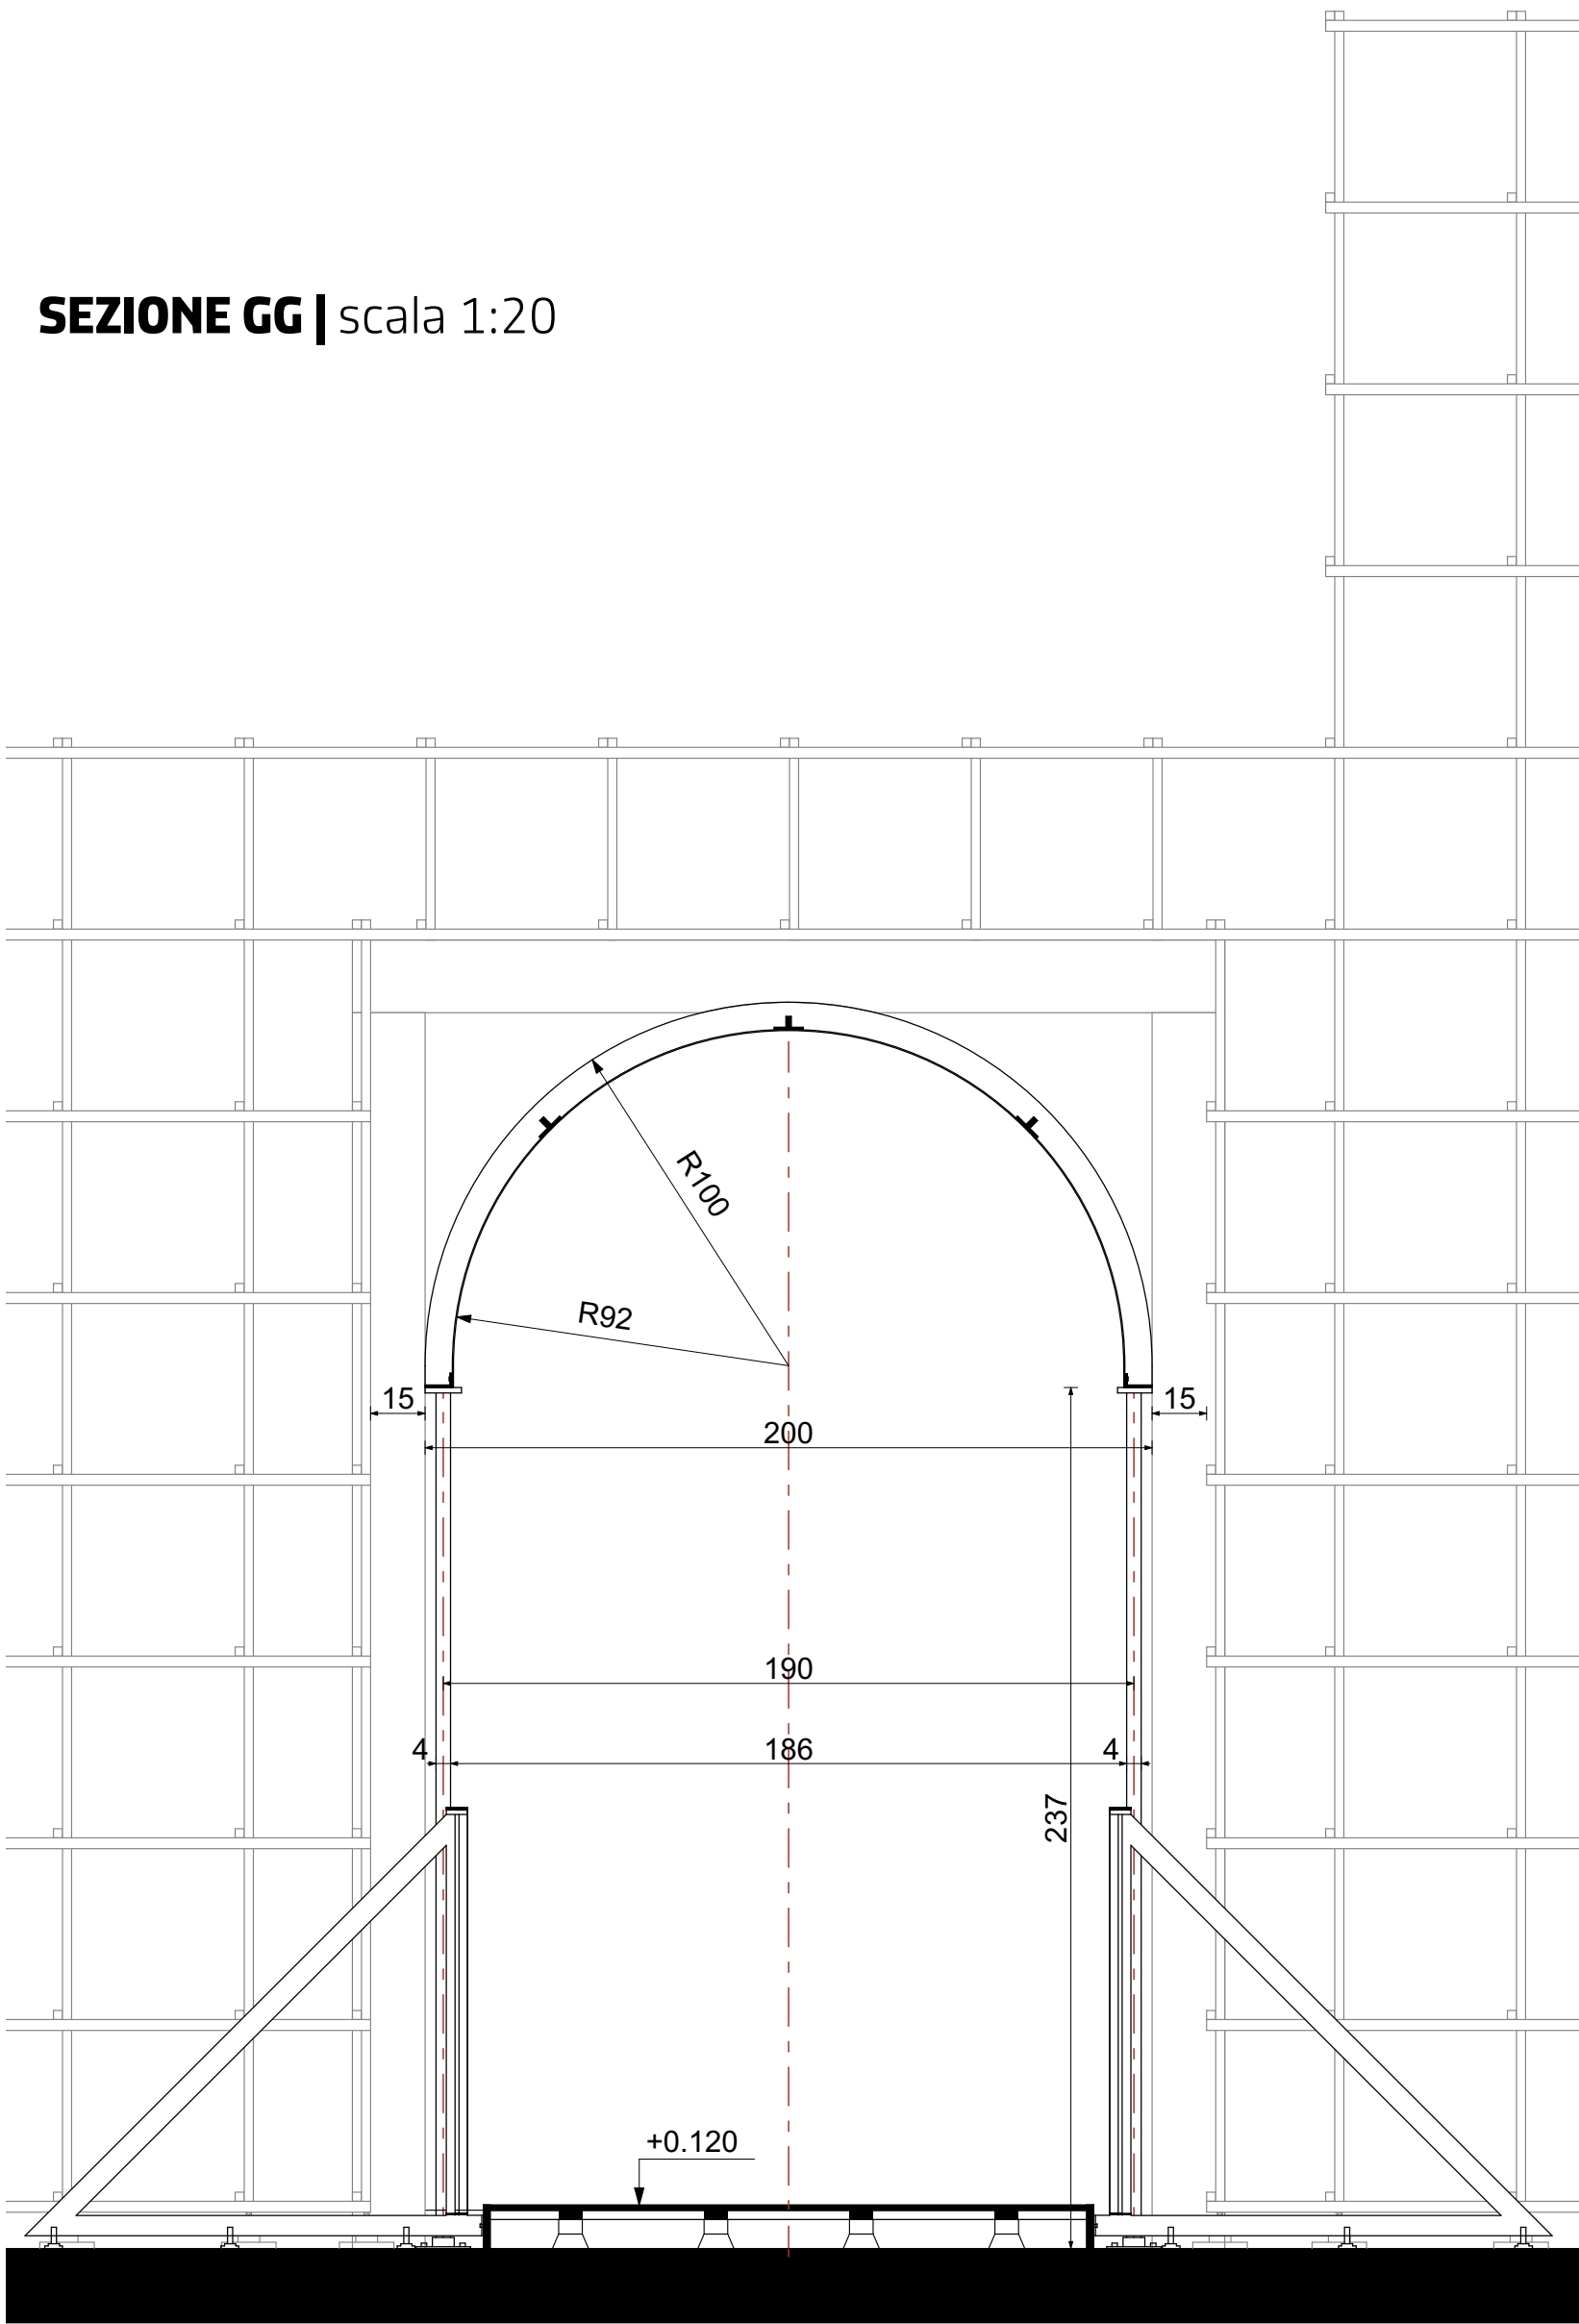


COMUNE DI SARONNO

VALORIZZAZIONE PALAZZO VISCONTI


mediante interventi di recupero, conservazione e manutenzione straordinaria del cortile gentile interno per implementare l'offerta di eventi culturali
Via Giuditta Pasta, 21047 Saronno (VA)

Progetto che sarà realizzato con il contributo di Regione Lombardia

proprietà, committente


Comune di Saronno

progettazione architettonica integrata e paesaggistica, direzione lavori e sicurezza


**AF517 ALFONSO FEMIA**
ATELIER(S)

via interiano 3/11, 16124 Genova tel. 010.540095 fax 010.5702094
via cadolini 32/48, 20137 Milano tel. 02.54019701 fax 010.54115512
58 rue des petites écuries, 75010 Paris tel +331.42462894
genova@atelierfemia.com www.atelierfemia.com


progettazione strutturale

**B&C Associati**
via Volta 70 - 22100 Como: tel +39 031 271781;
info@bceclassassociati.it; www.bceclassassociati.it

progettazione impiantistica

**FOR Engineering**
piazza Carlo Felice 18 - 10123 Torino
piazza Velasca 5 - 20122 Milano;
tel +39 011 5628702; info@for-arch.com

Progetto Esecutivo



codice documento

AeTsez007a

scala

1:20

oggetto

Sezioni FF, GG

tipo elaborato

progetto esecutivo architettonico

data di consegna

05 settembre 2022

percorso

INCARICHI ATELIER01_IN CORSO00_1 9+1AA SRL INCARICHI_MISPV Saronno
Palazzo Visconti

commessa

SPV

rev.	data	redatto	verificato	approvato	oggetto revisione
a	05/09/22	vit	mc	sc/AF517	prima emissione

L'UTILIZZAZIONE E LA RIPRODUZIONE DEL PRESENTE DOCUMENTO SONO RISERVATE A NORMA DI LEGGE