




det.1 | scala 1:5

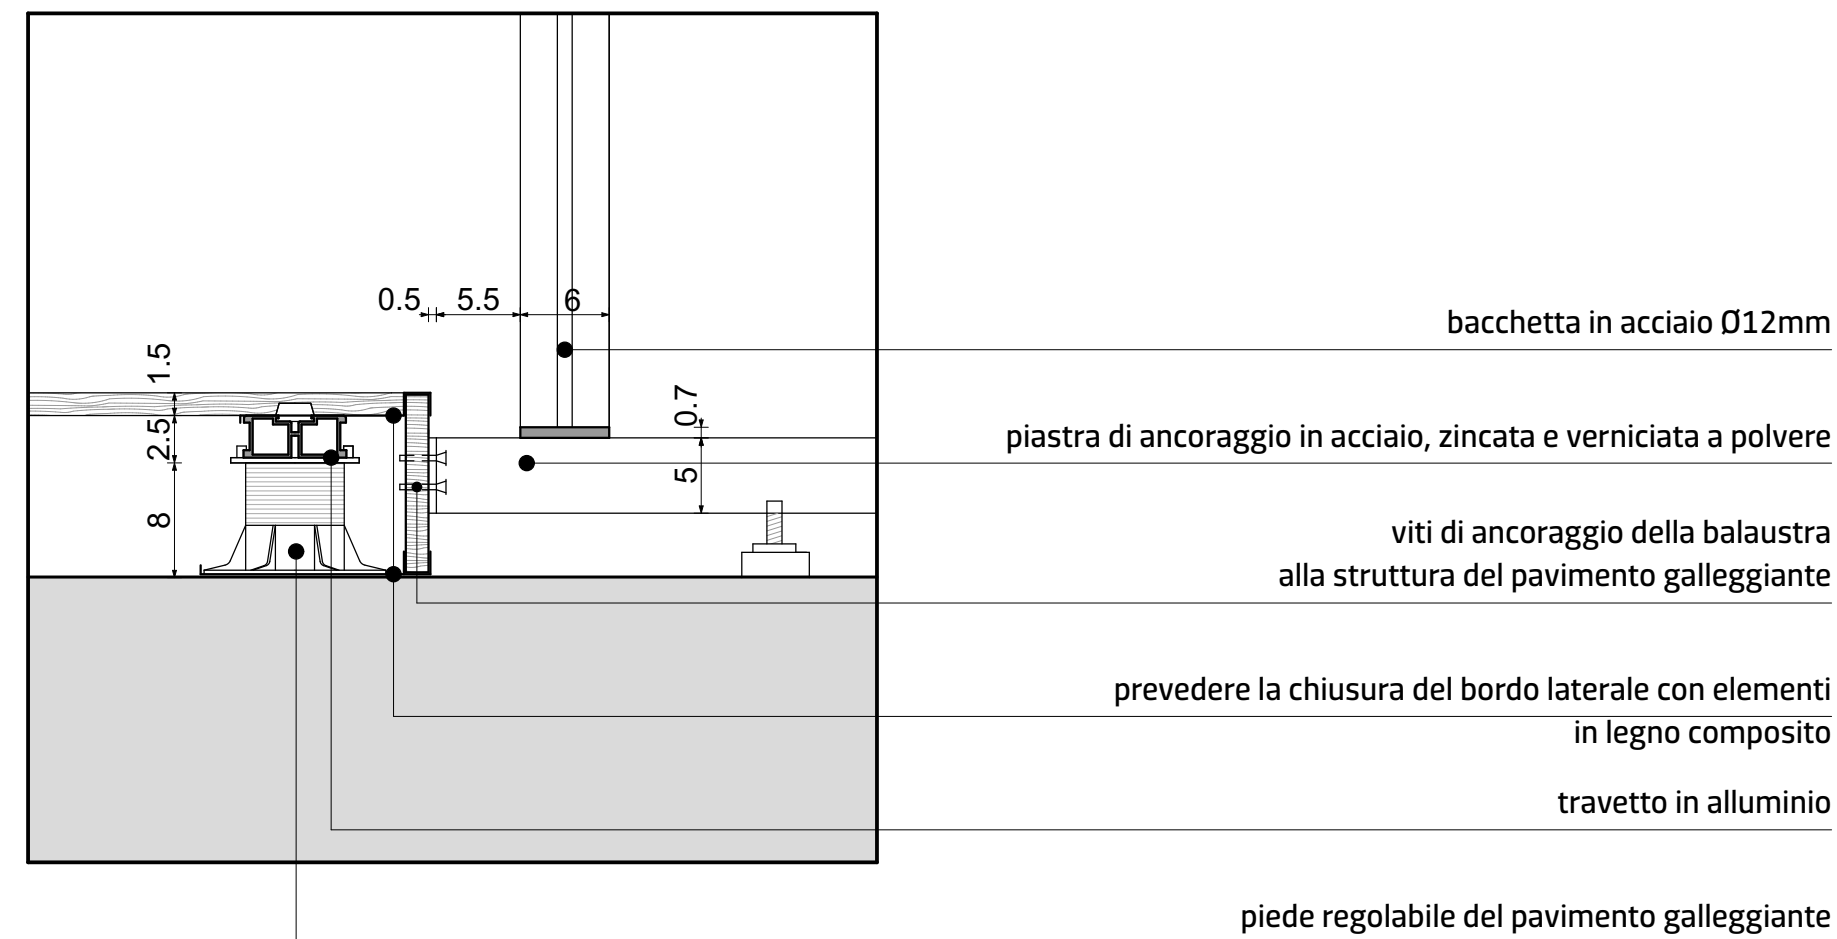



det. 2 | scala 1:10

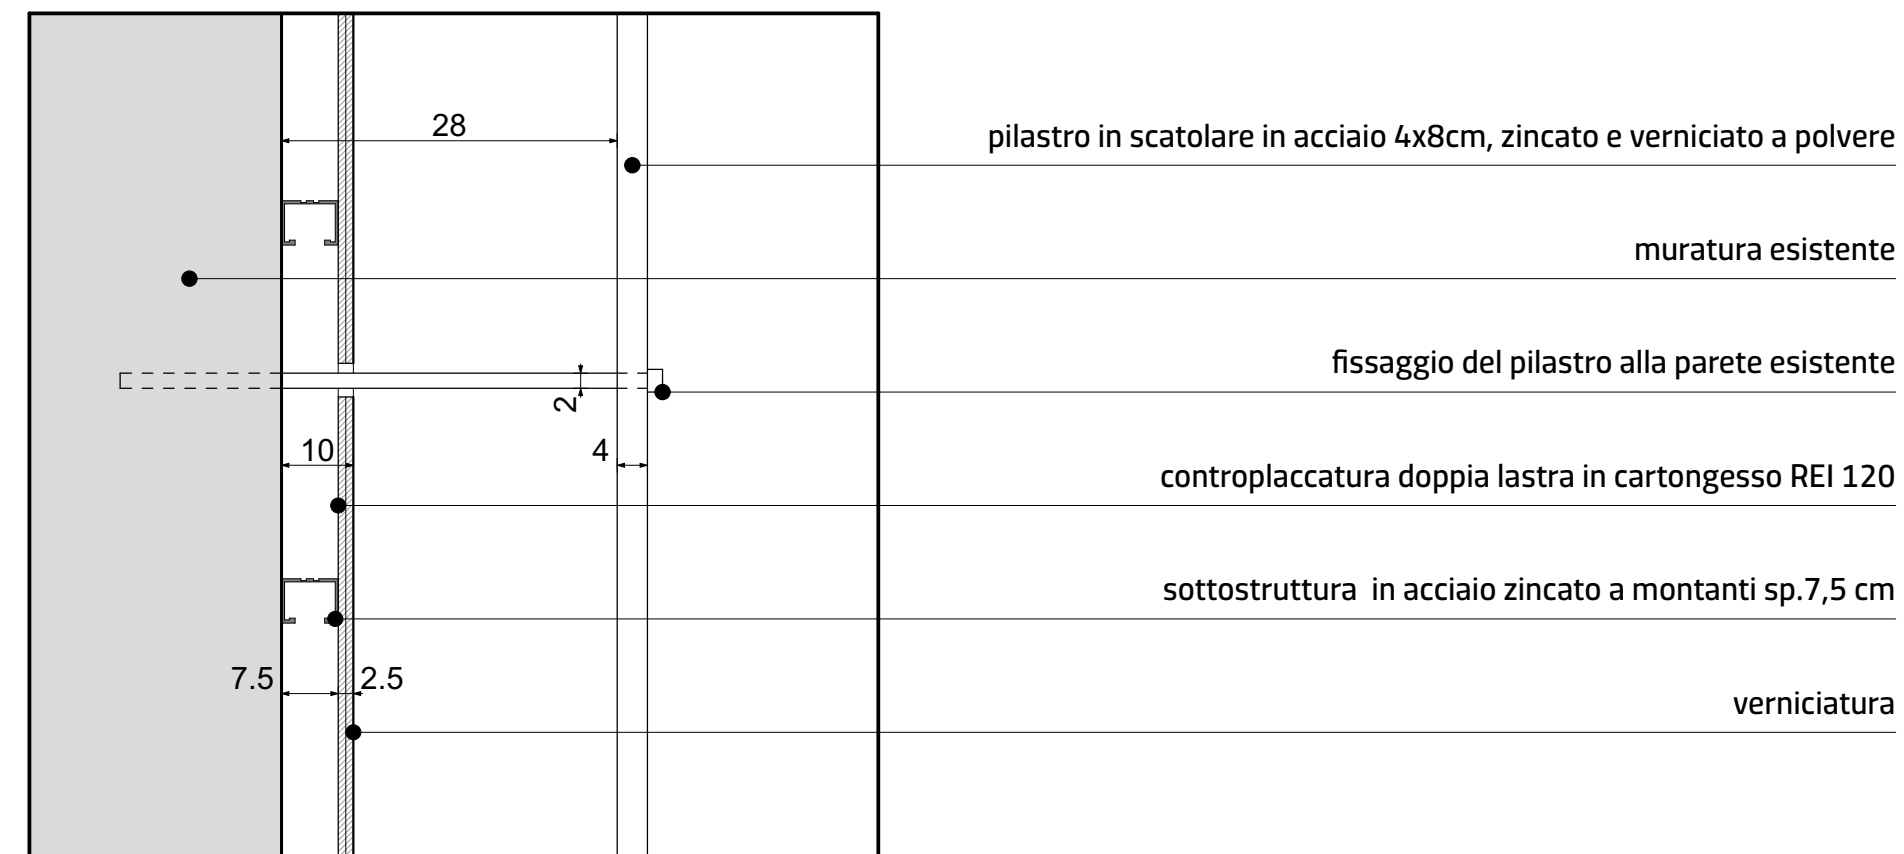

det.3 | scala 1:5

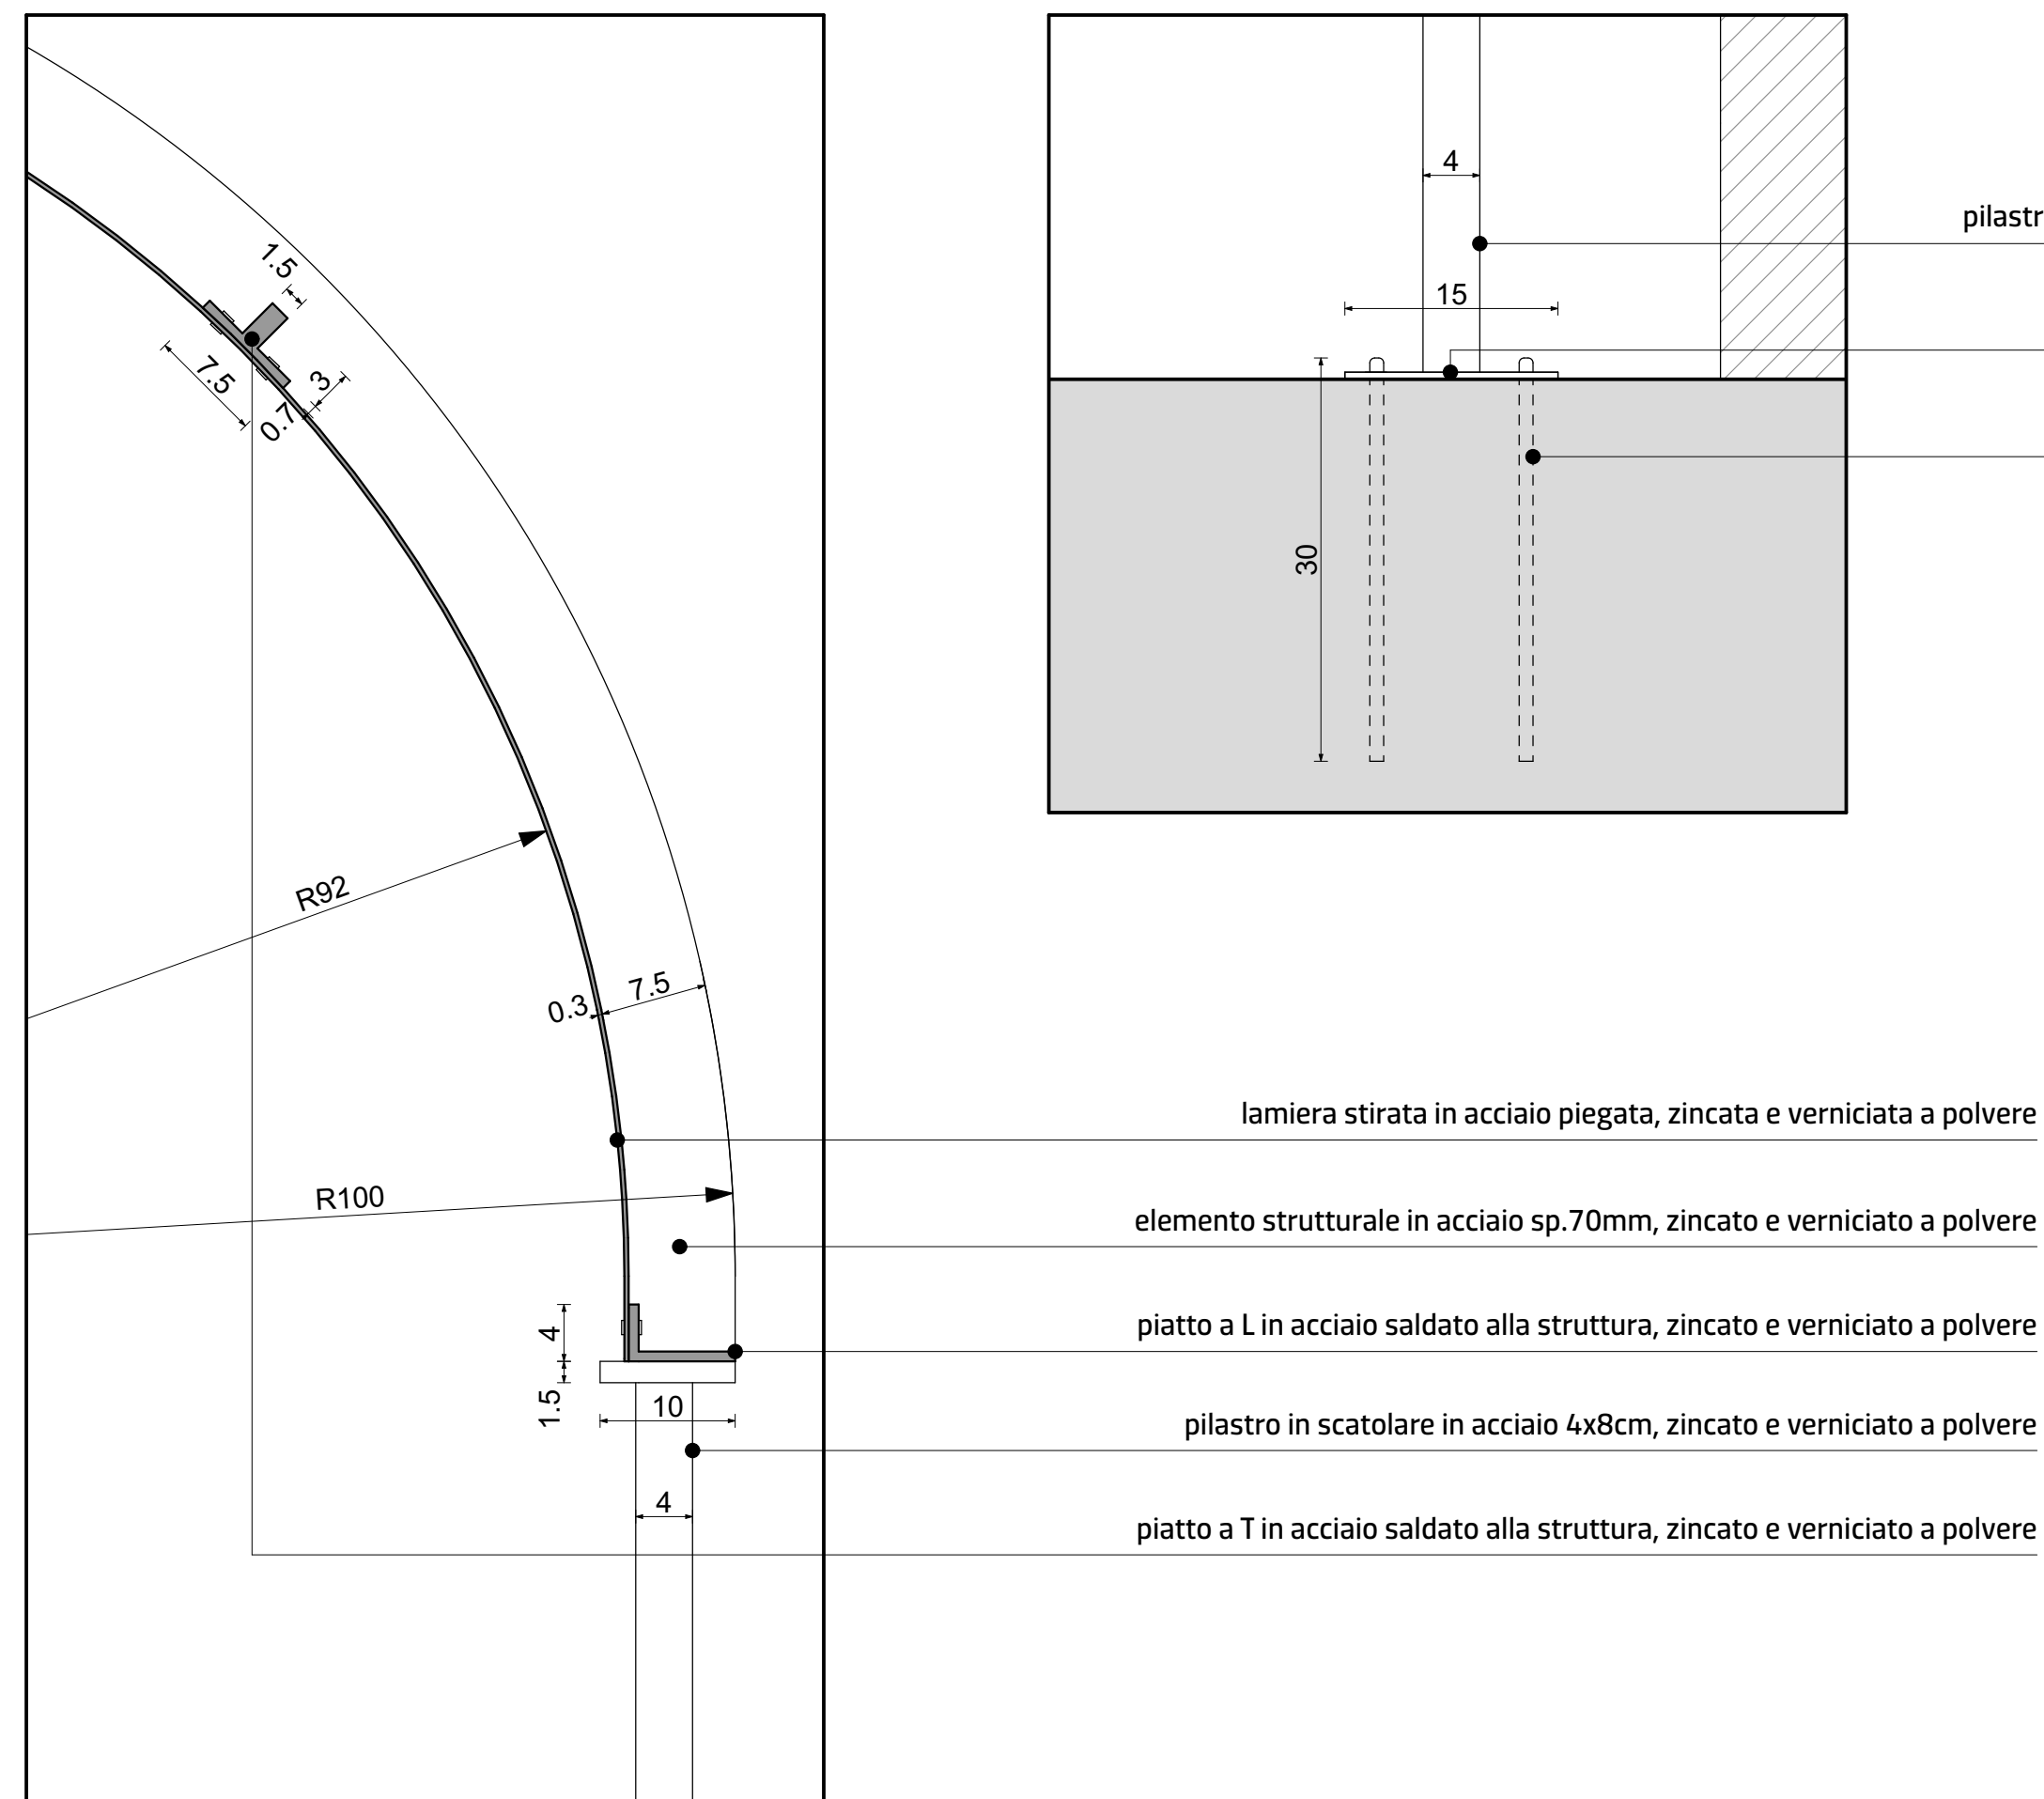

det. 4 | scala 1:5

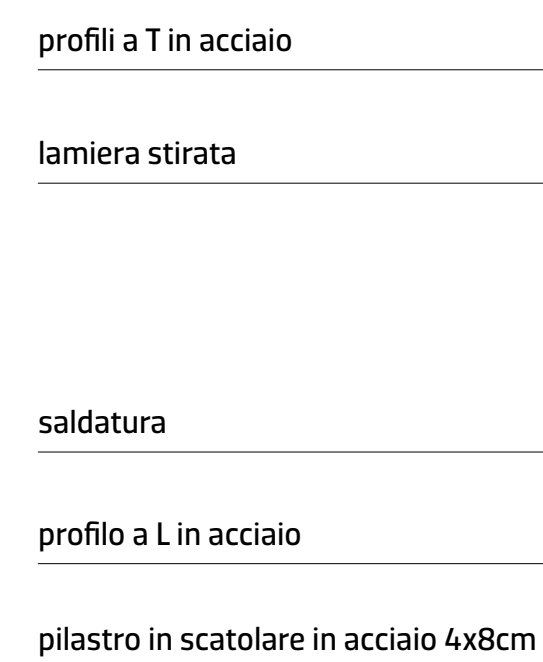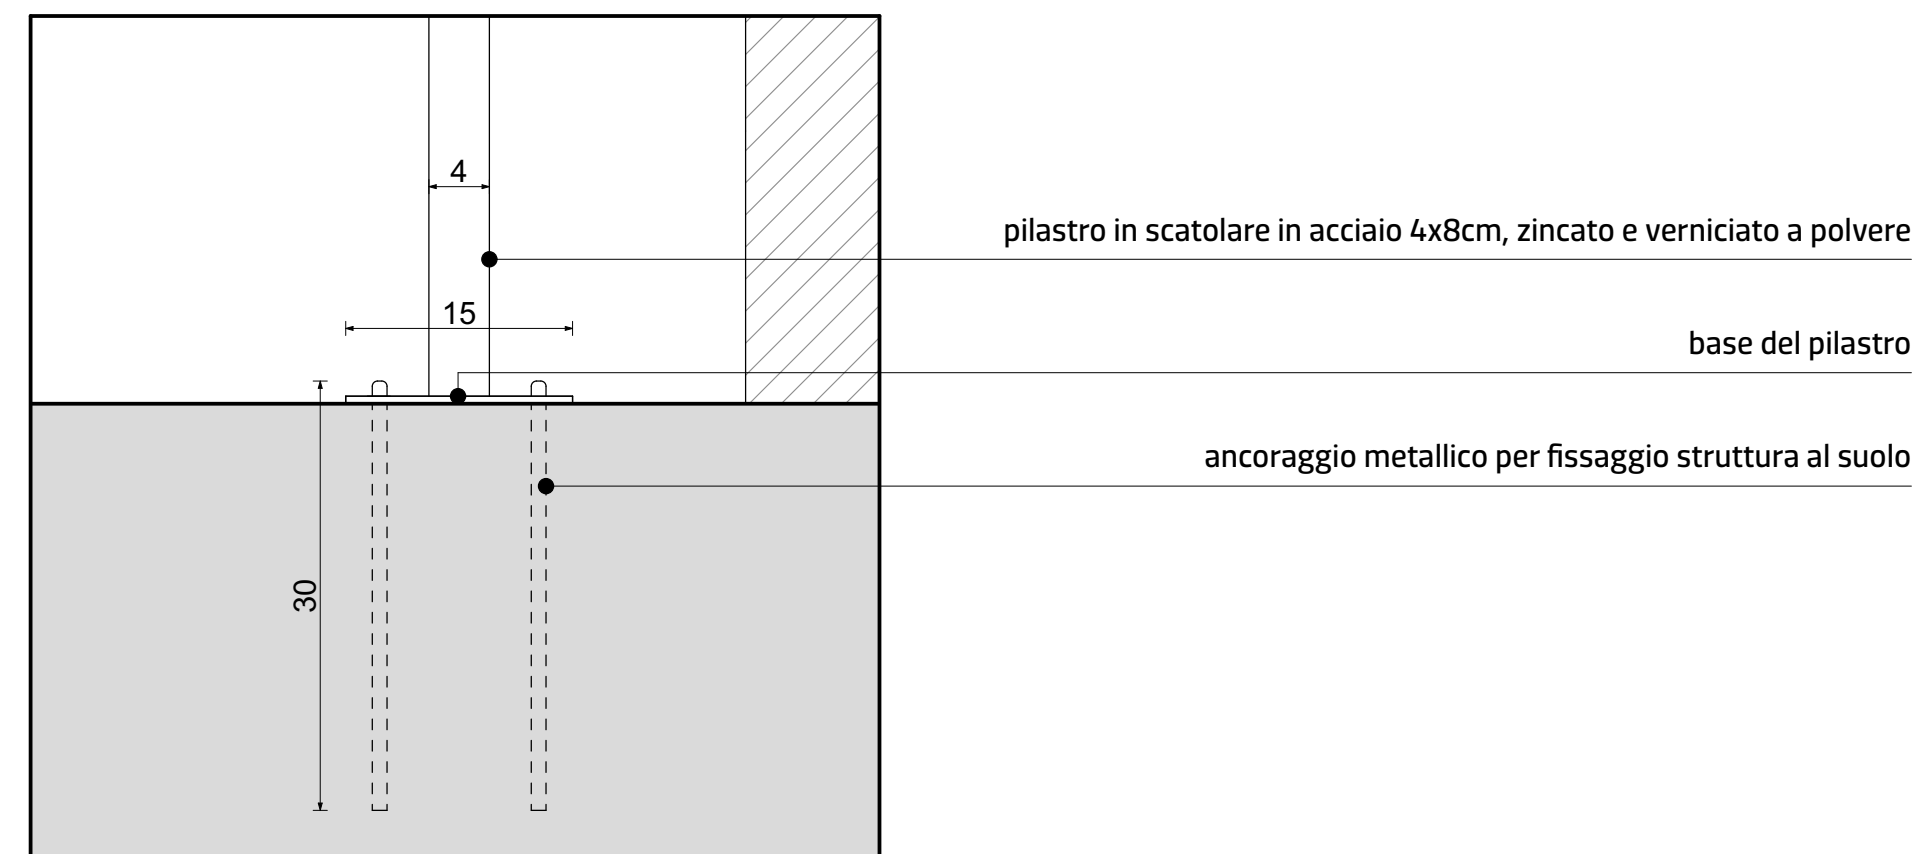

Schema della giunzione della struttura della pensilina

