




Portale A |
 scala 1:20

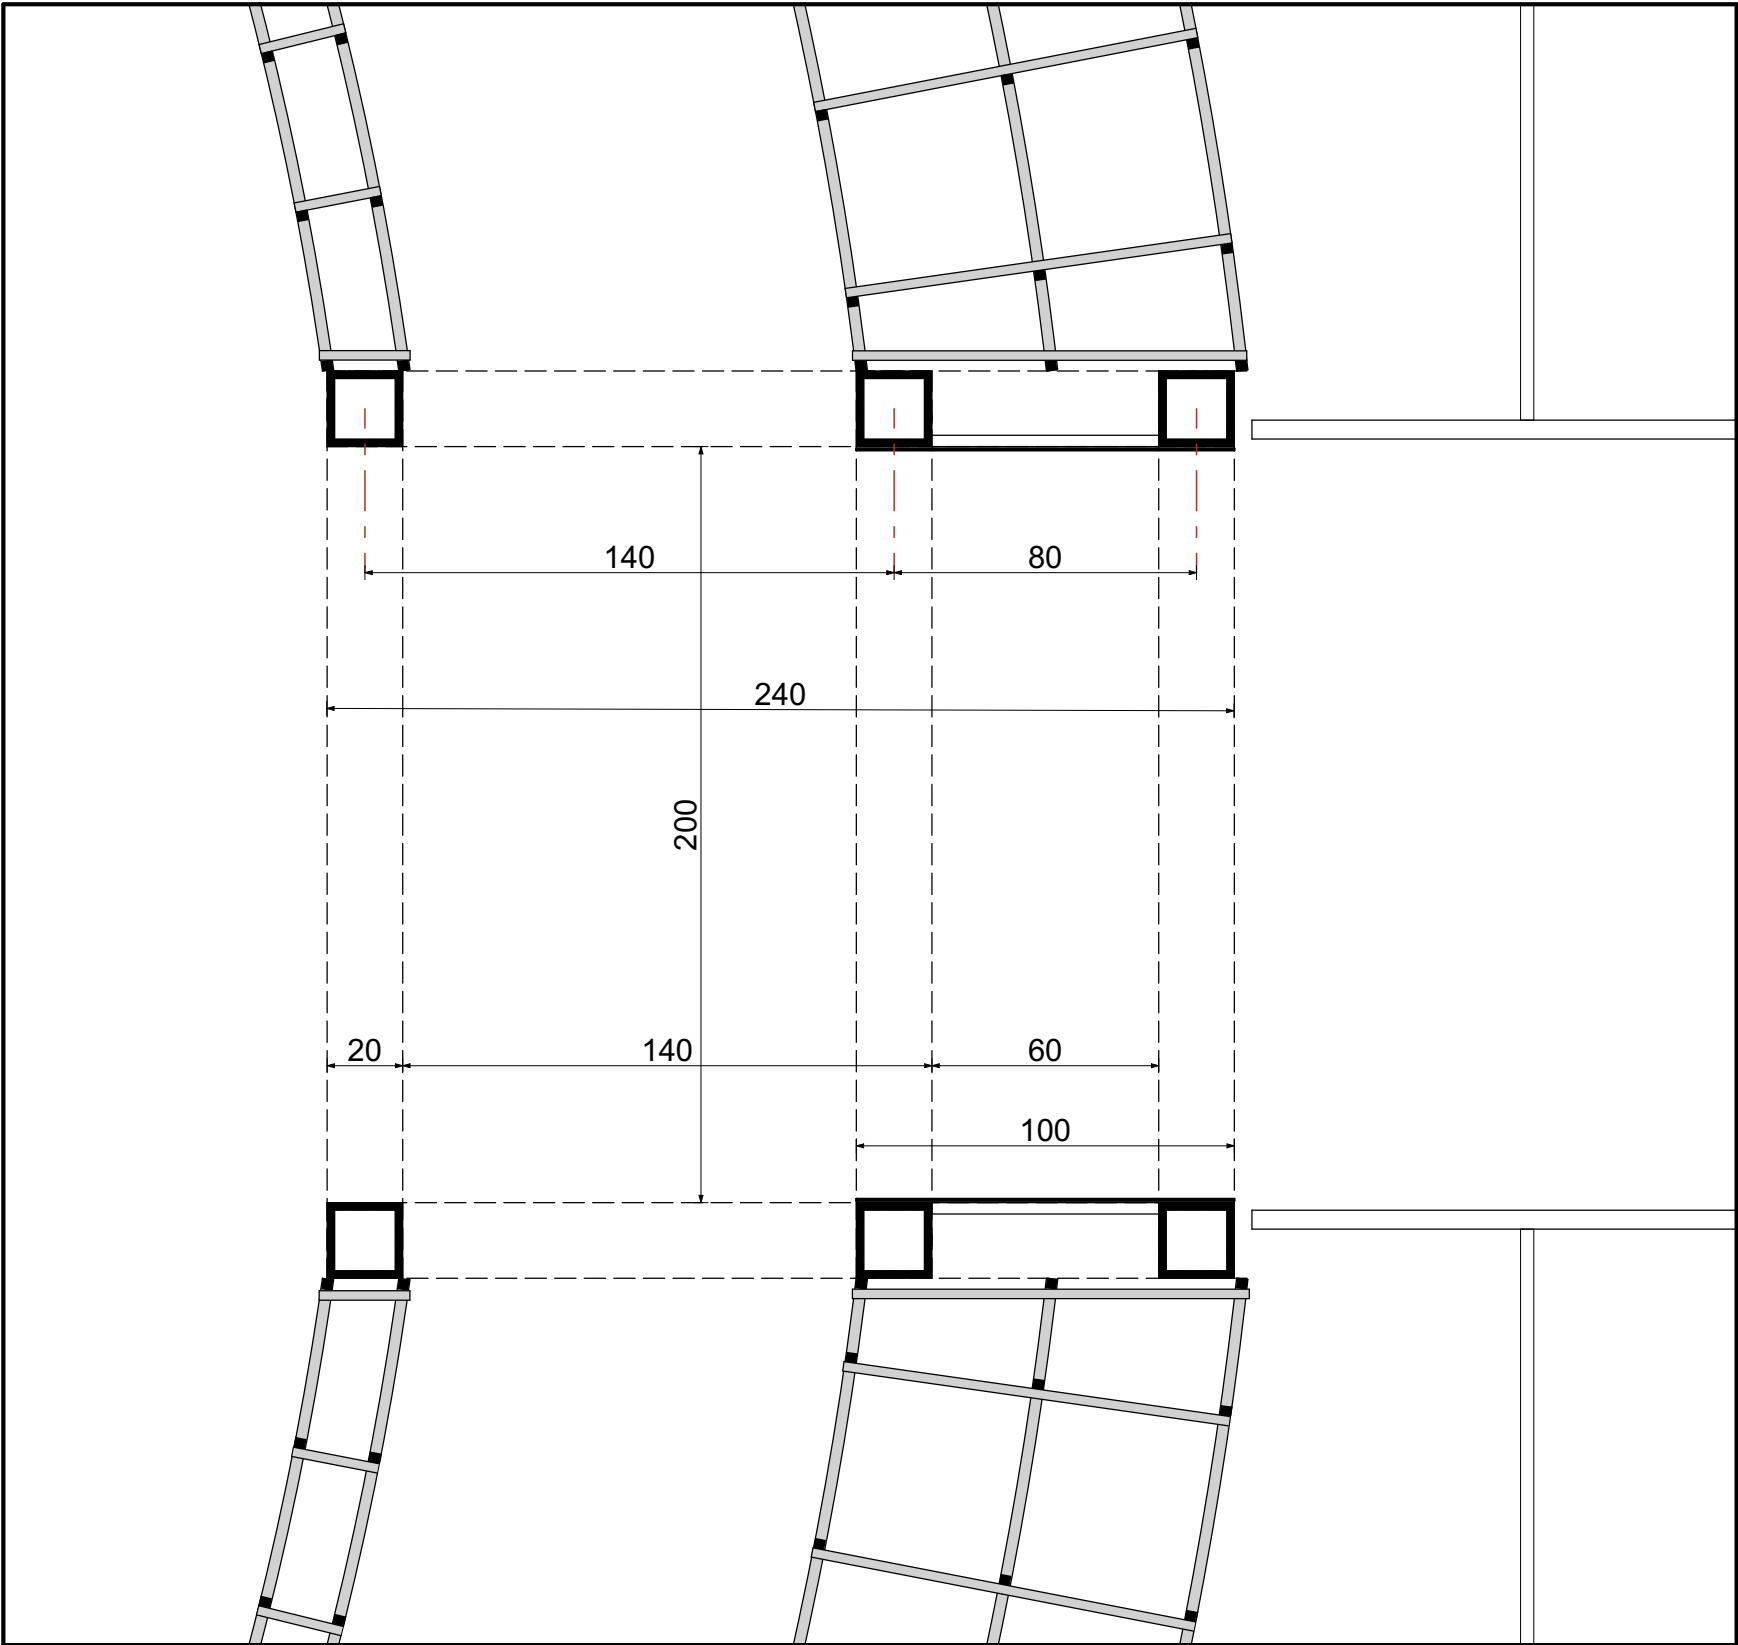



Portale B |
 scala 1:20

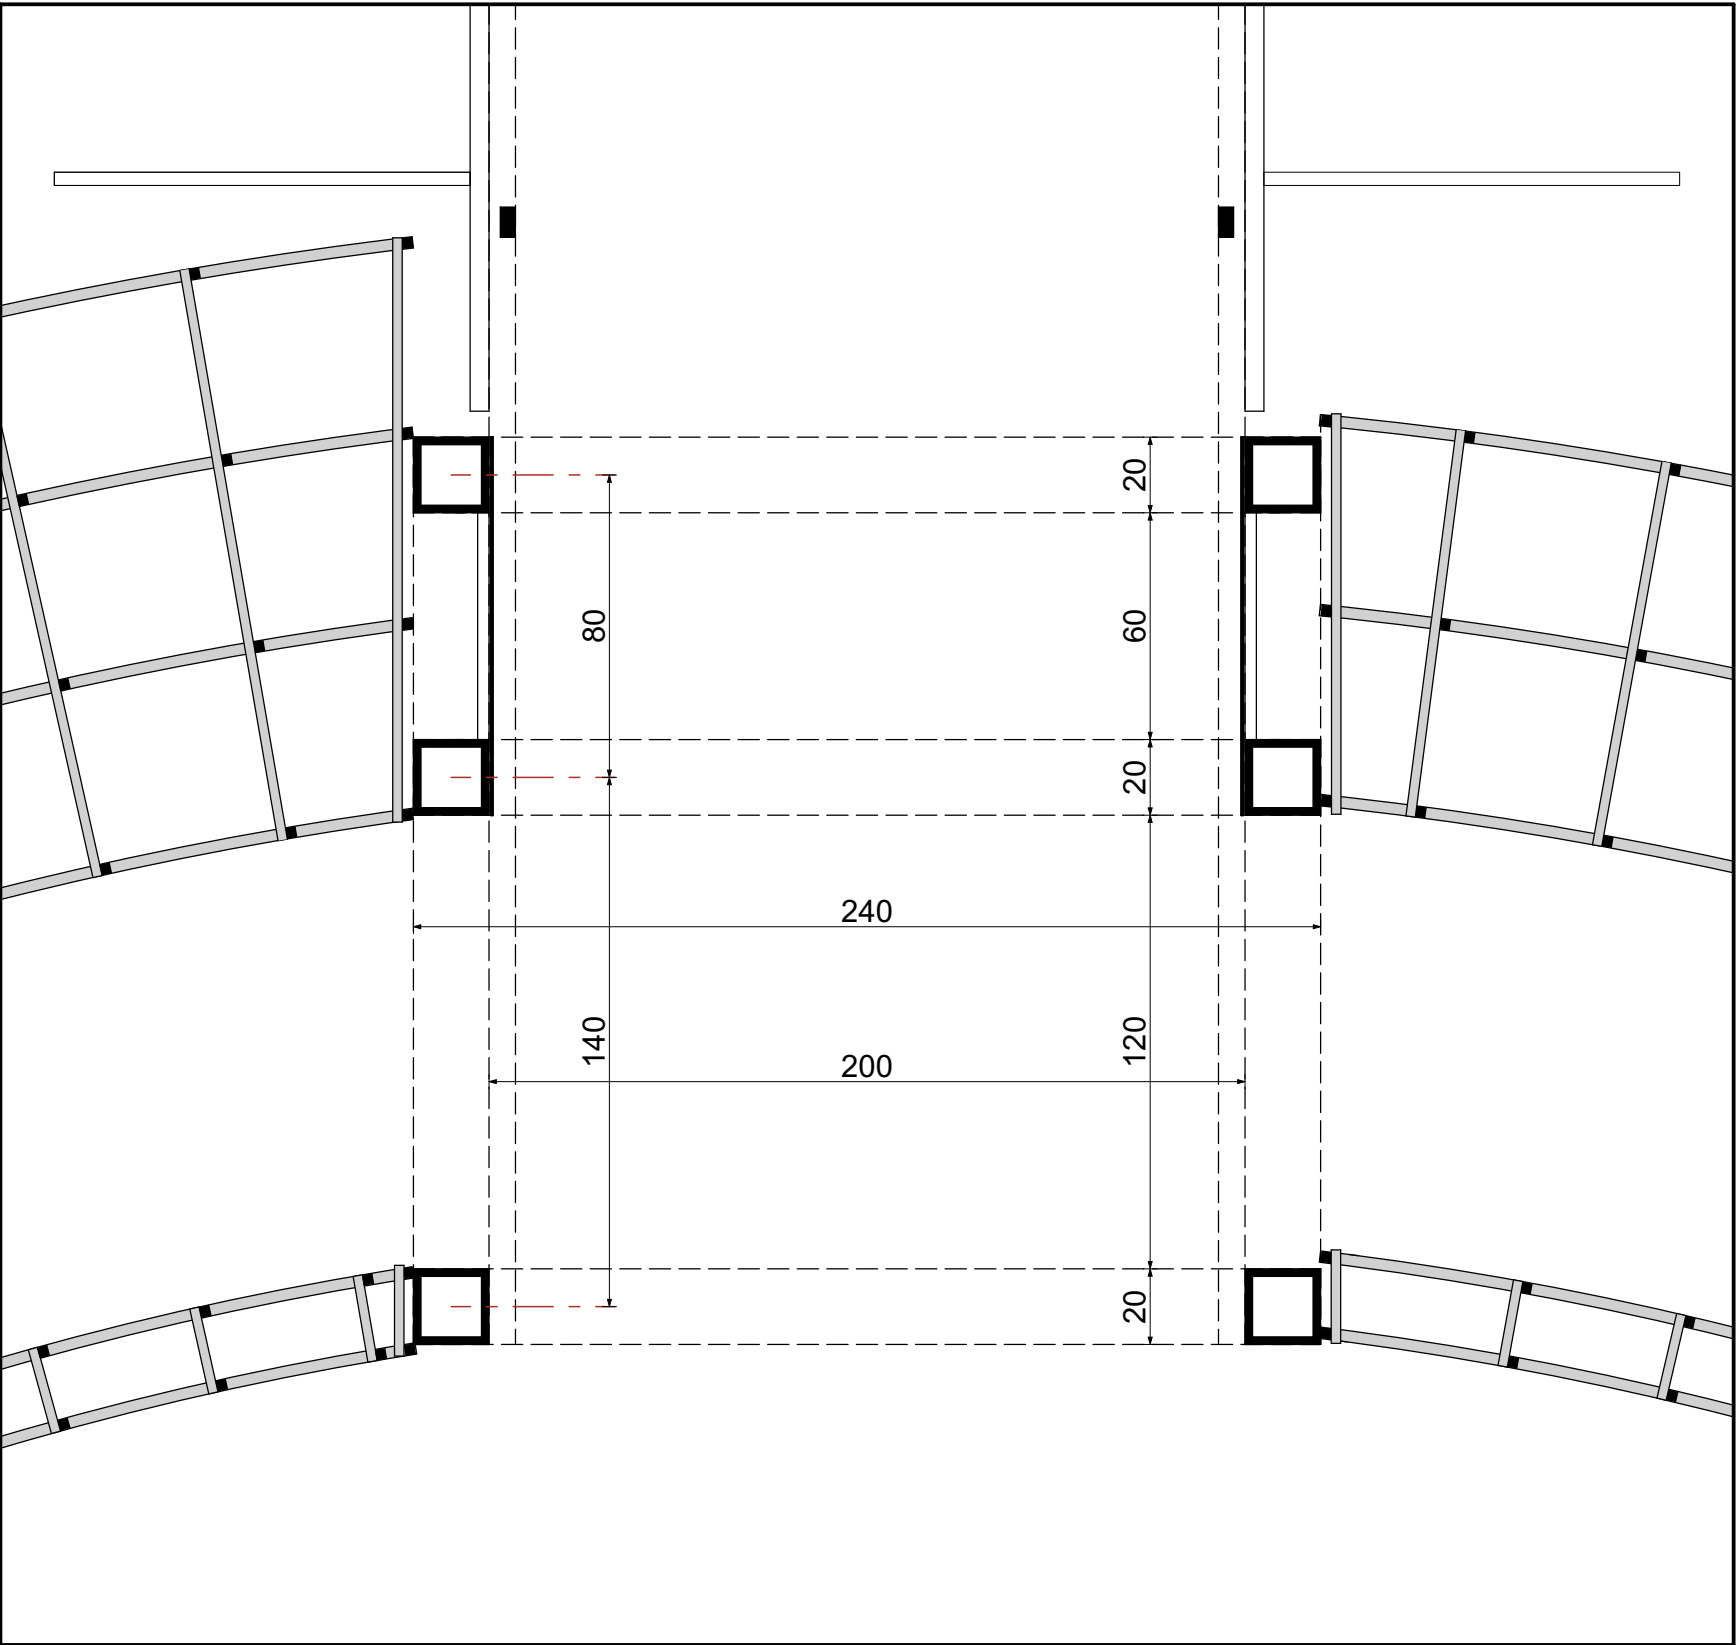

Portale C |
 scala 1:20

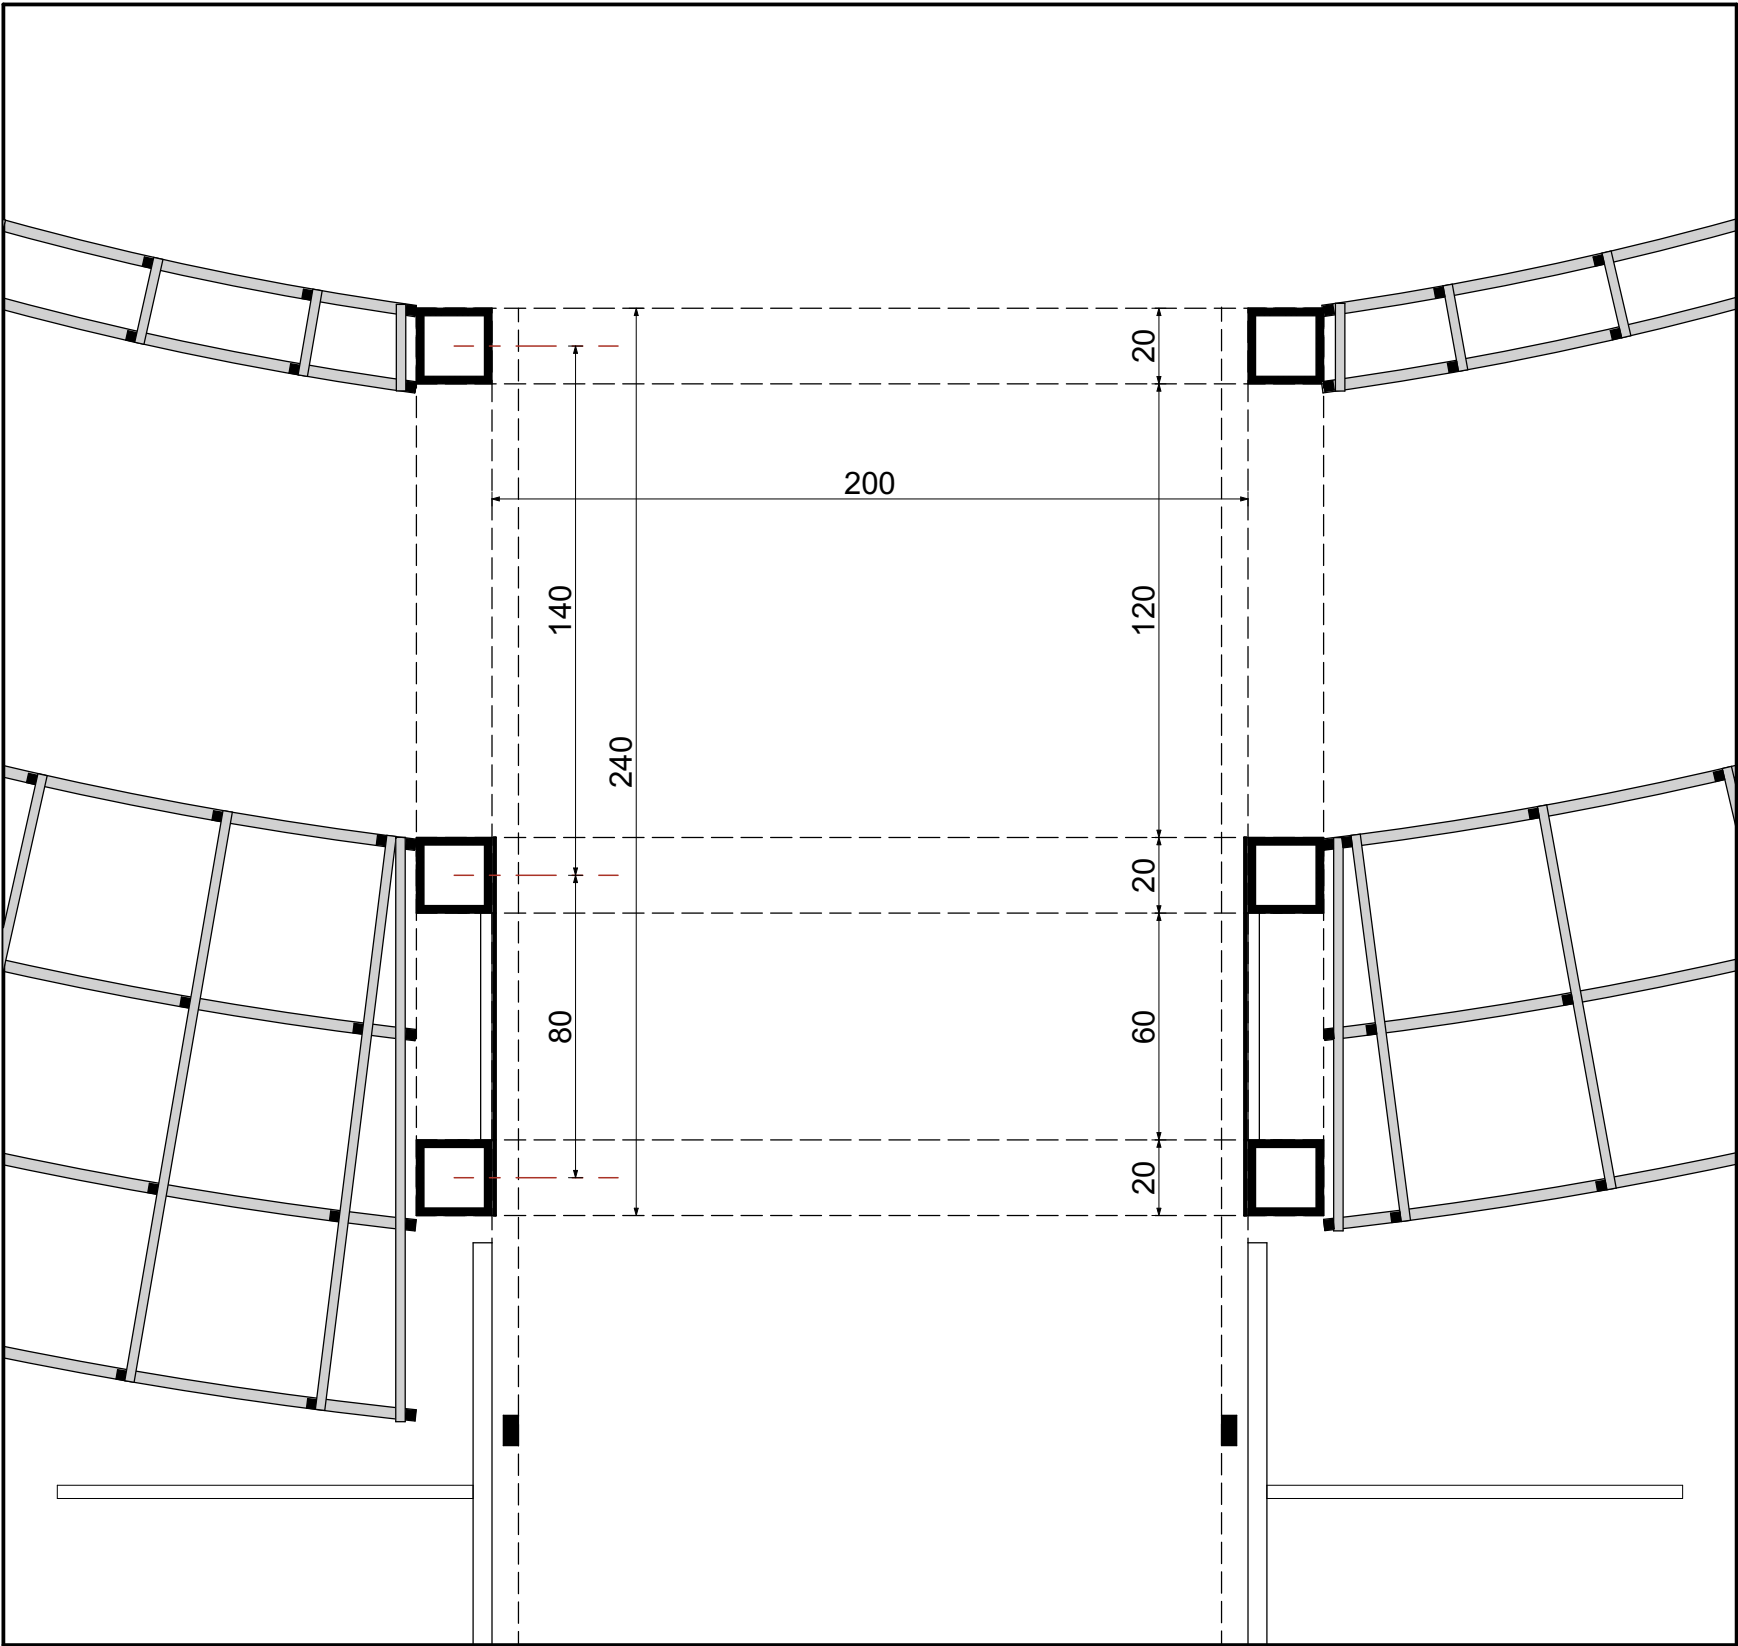

Portale D |
 scala 1:20

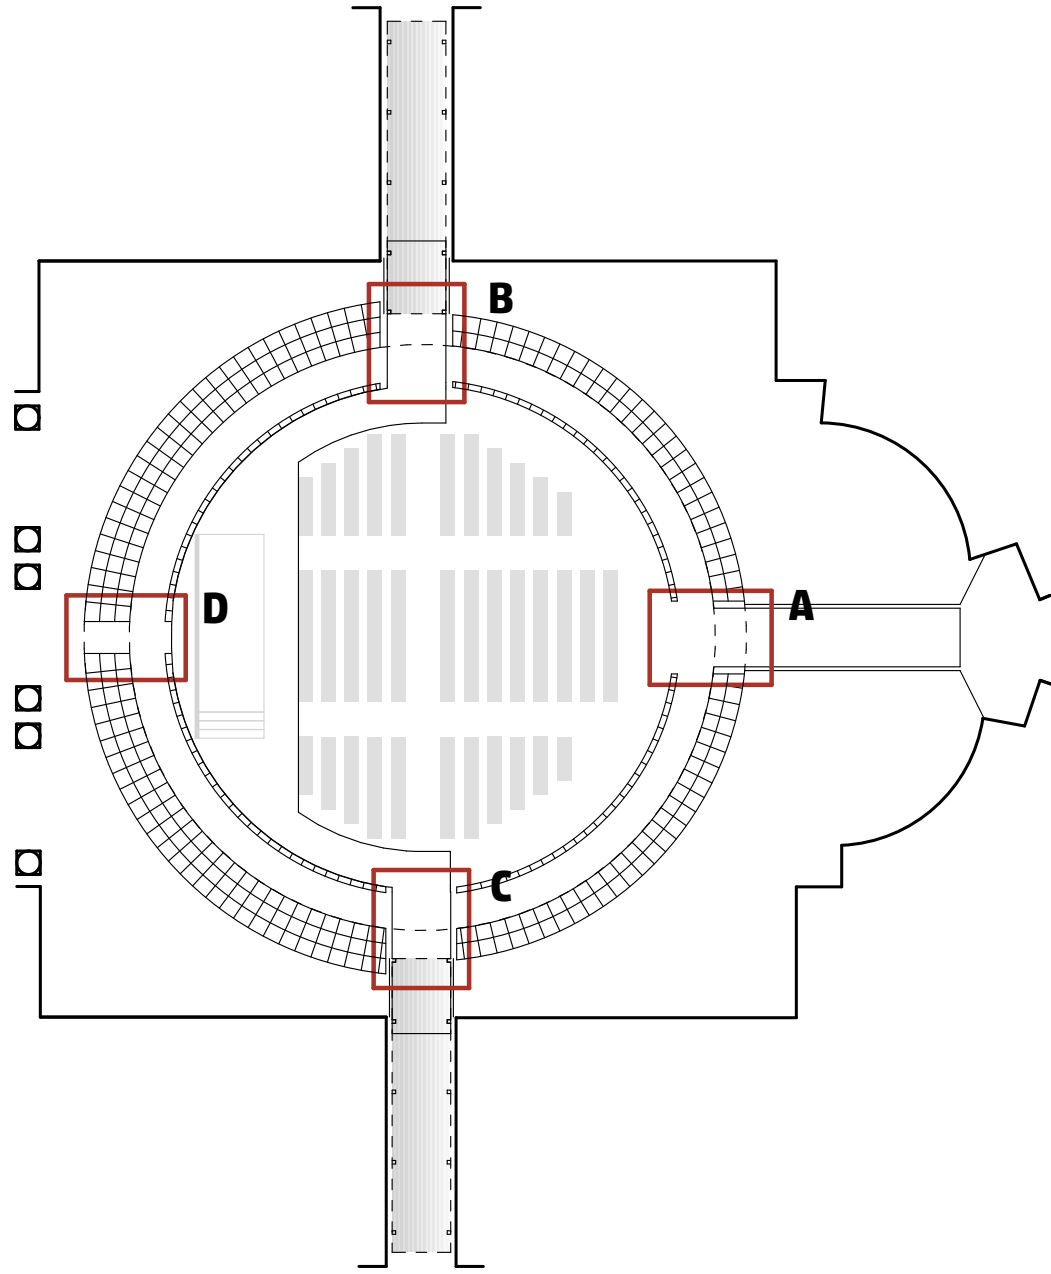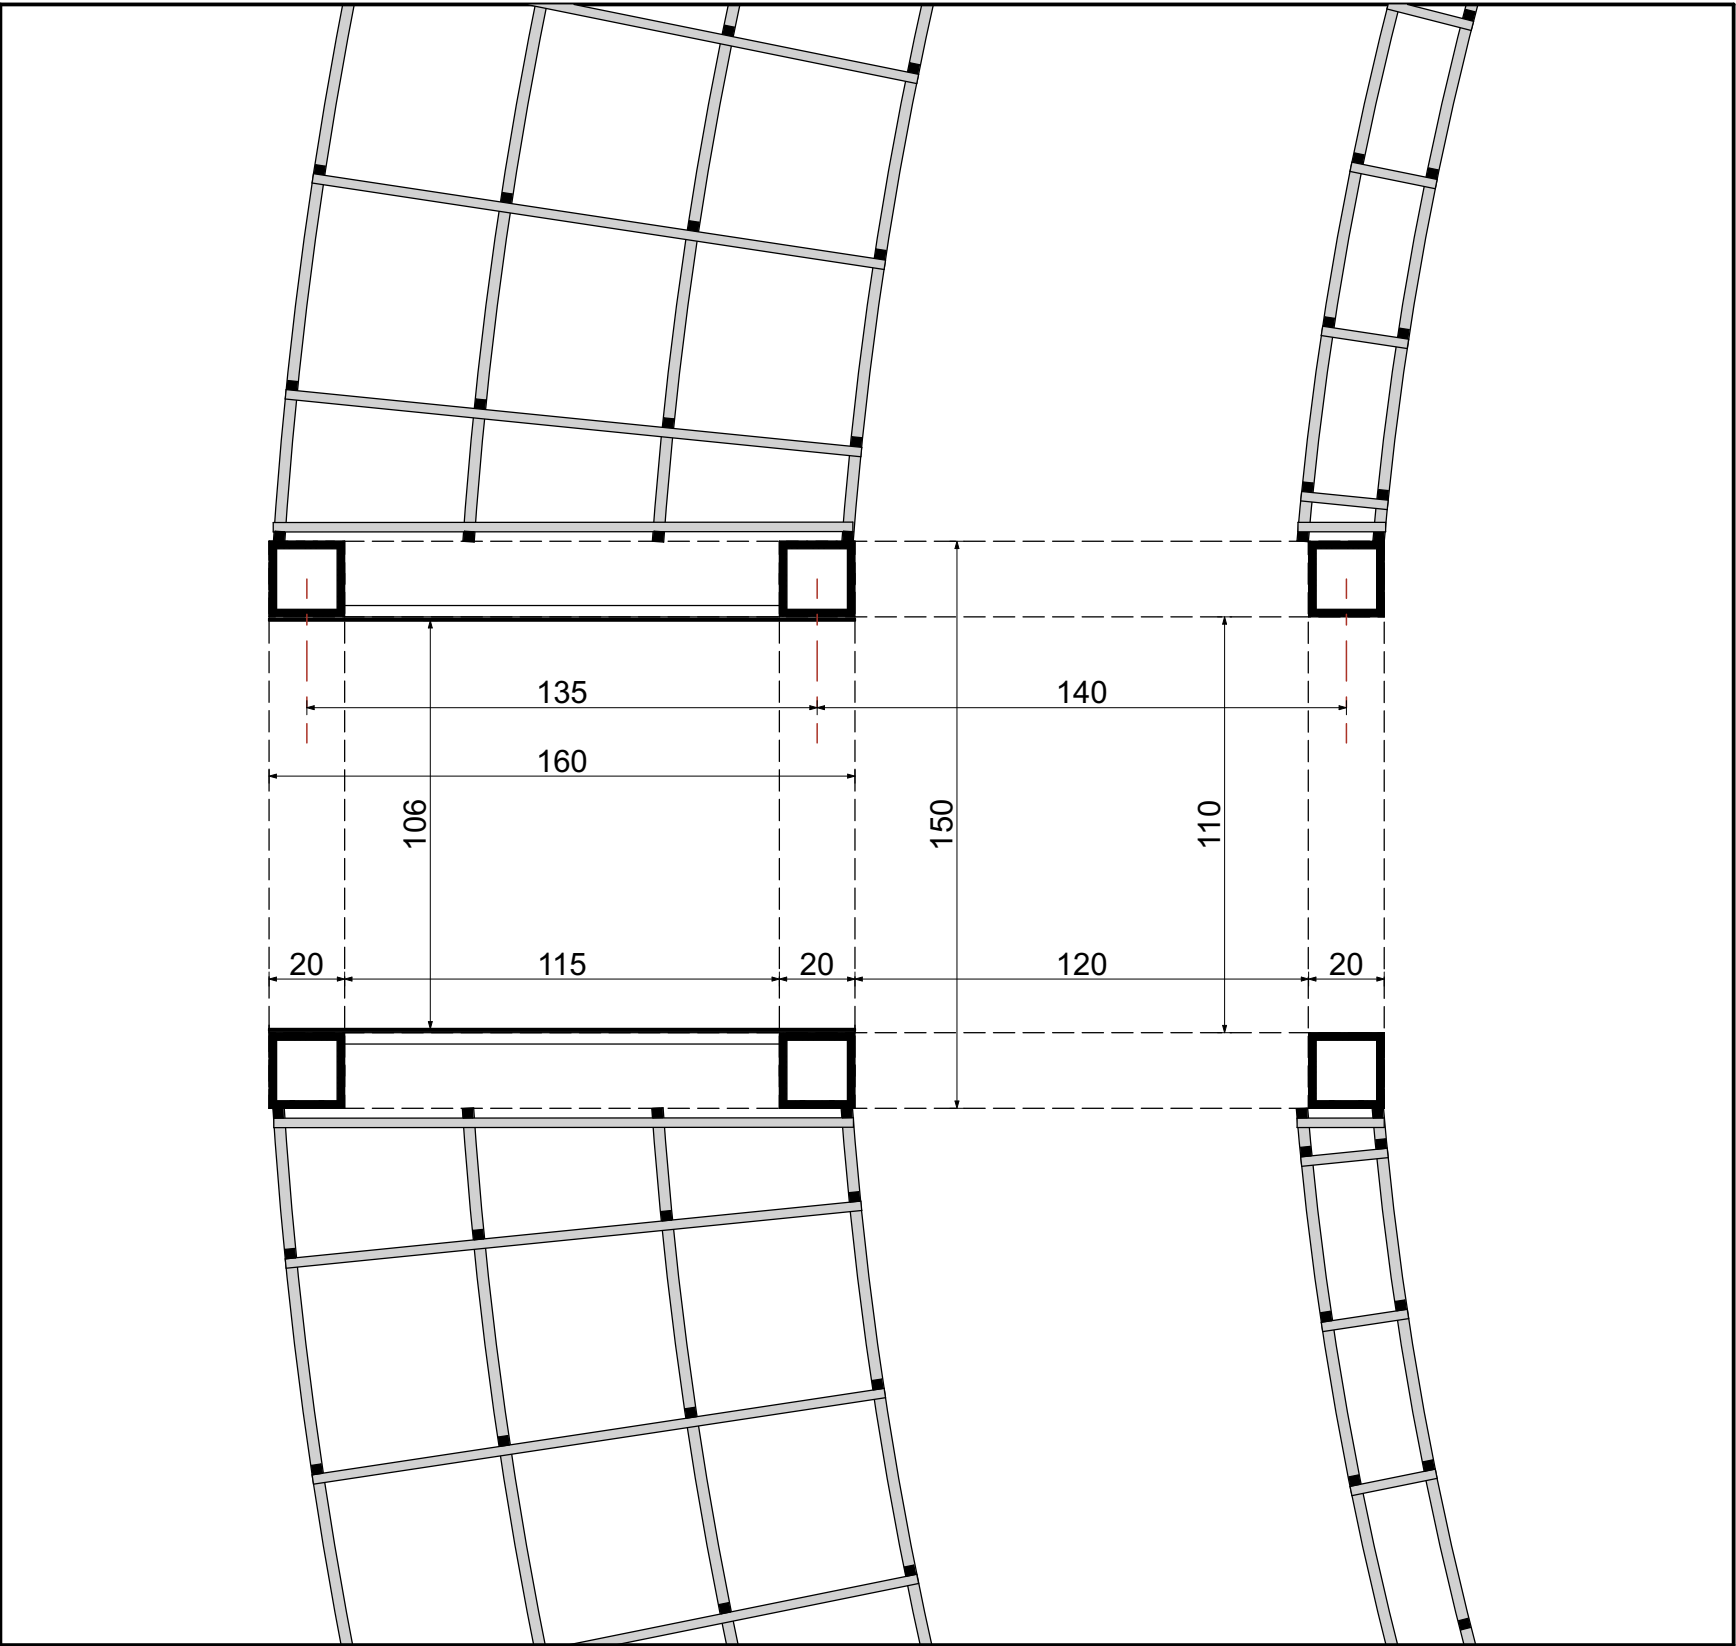

COMUNE DI SARONNO

VALORIZZAZIONE PALAZZO VISCONTI

mediante interventi di recupero, conservazione e manutenzione straordinaria del cortile gentilito interno per implementare l'offerta di eventi culturali
 Via Giuditta Pasta, 21047 Saronno (VA)

Progetto che sarà realizzato con il contributo di Regione Lombardia

proprietà, committente

Comune di Saronno

progettazione architettonica integrata e paesaggistica, direzione lavori e sicurezza

AF517 ALFONSO FEMIA ATELIER(S)

via interiano 3/11, 16124 genova tel. 010.540095 fax 010.5702094
 via cadolini 32/48, 20137 milano tel. 02.54018701 fax 010.54115512
 55 rue des petites écuries, 75010 paris tel +331.42462894
 genova@atelierfemia.com www.atelierfemia.com

progettazione strutturale

B&C Associati
 via Volta 70 - 22100 Como: tel +39 031 271781;
 info@bceclassassociati.it; www.bceclassassociati.it

progettazione impiantistica

FOR Engineering
 piazza Carlo Felice 18 - 10123 Torino
 piazza Velasca 5 - 20122 Milano;
 tel +39 011 5628702; info@for-arch.com



codice documento AeTdtg005a

scala 1:20

oggetto Dettagli portali

tipo elaborato progetto esecutivo architettonico

data di consegna 05 settembre 2022

percorso INCARICHI ATELIER01_IN CORSO010_1 9+1AA SRL INCARICHI_MISPV Saronno Palazzo Visconti

commessa SPV

rev. data redatto verificato approvato oggetto revisione

a 05/09/22 vit mc sc/AF517 prima emissione

L'UTILIZZAZIONE E LA RIPRODUZIONE DEL PRESENTE DOCUMENTO SONO RISERVATE A NORMA DI LEGGE