



DETTAGLI | portali sezione


SEZIONE 1-1 | scala 1:20

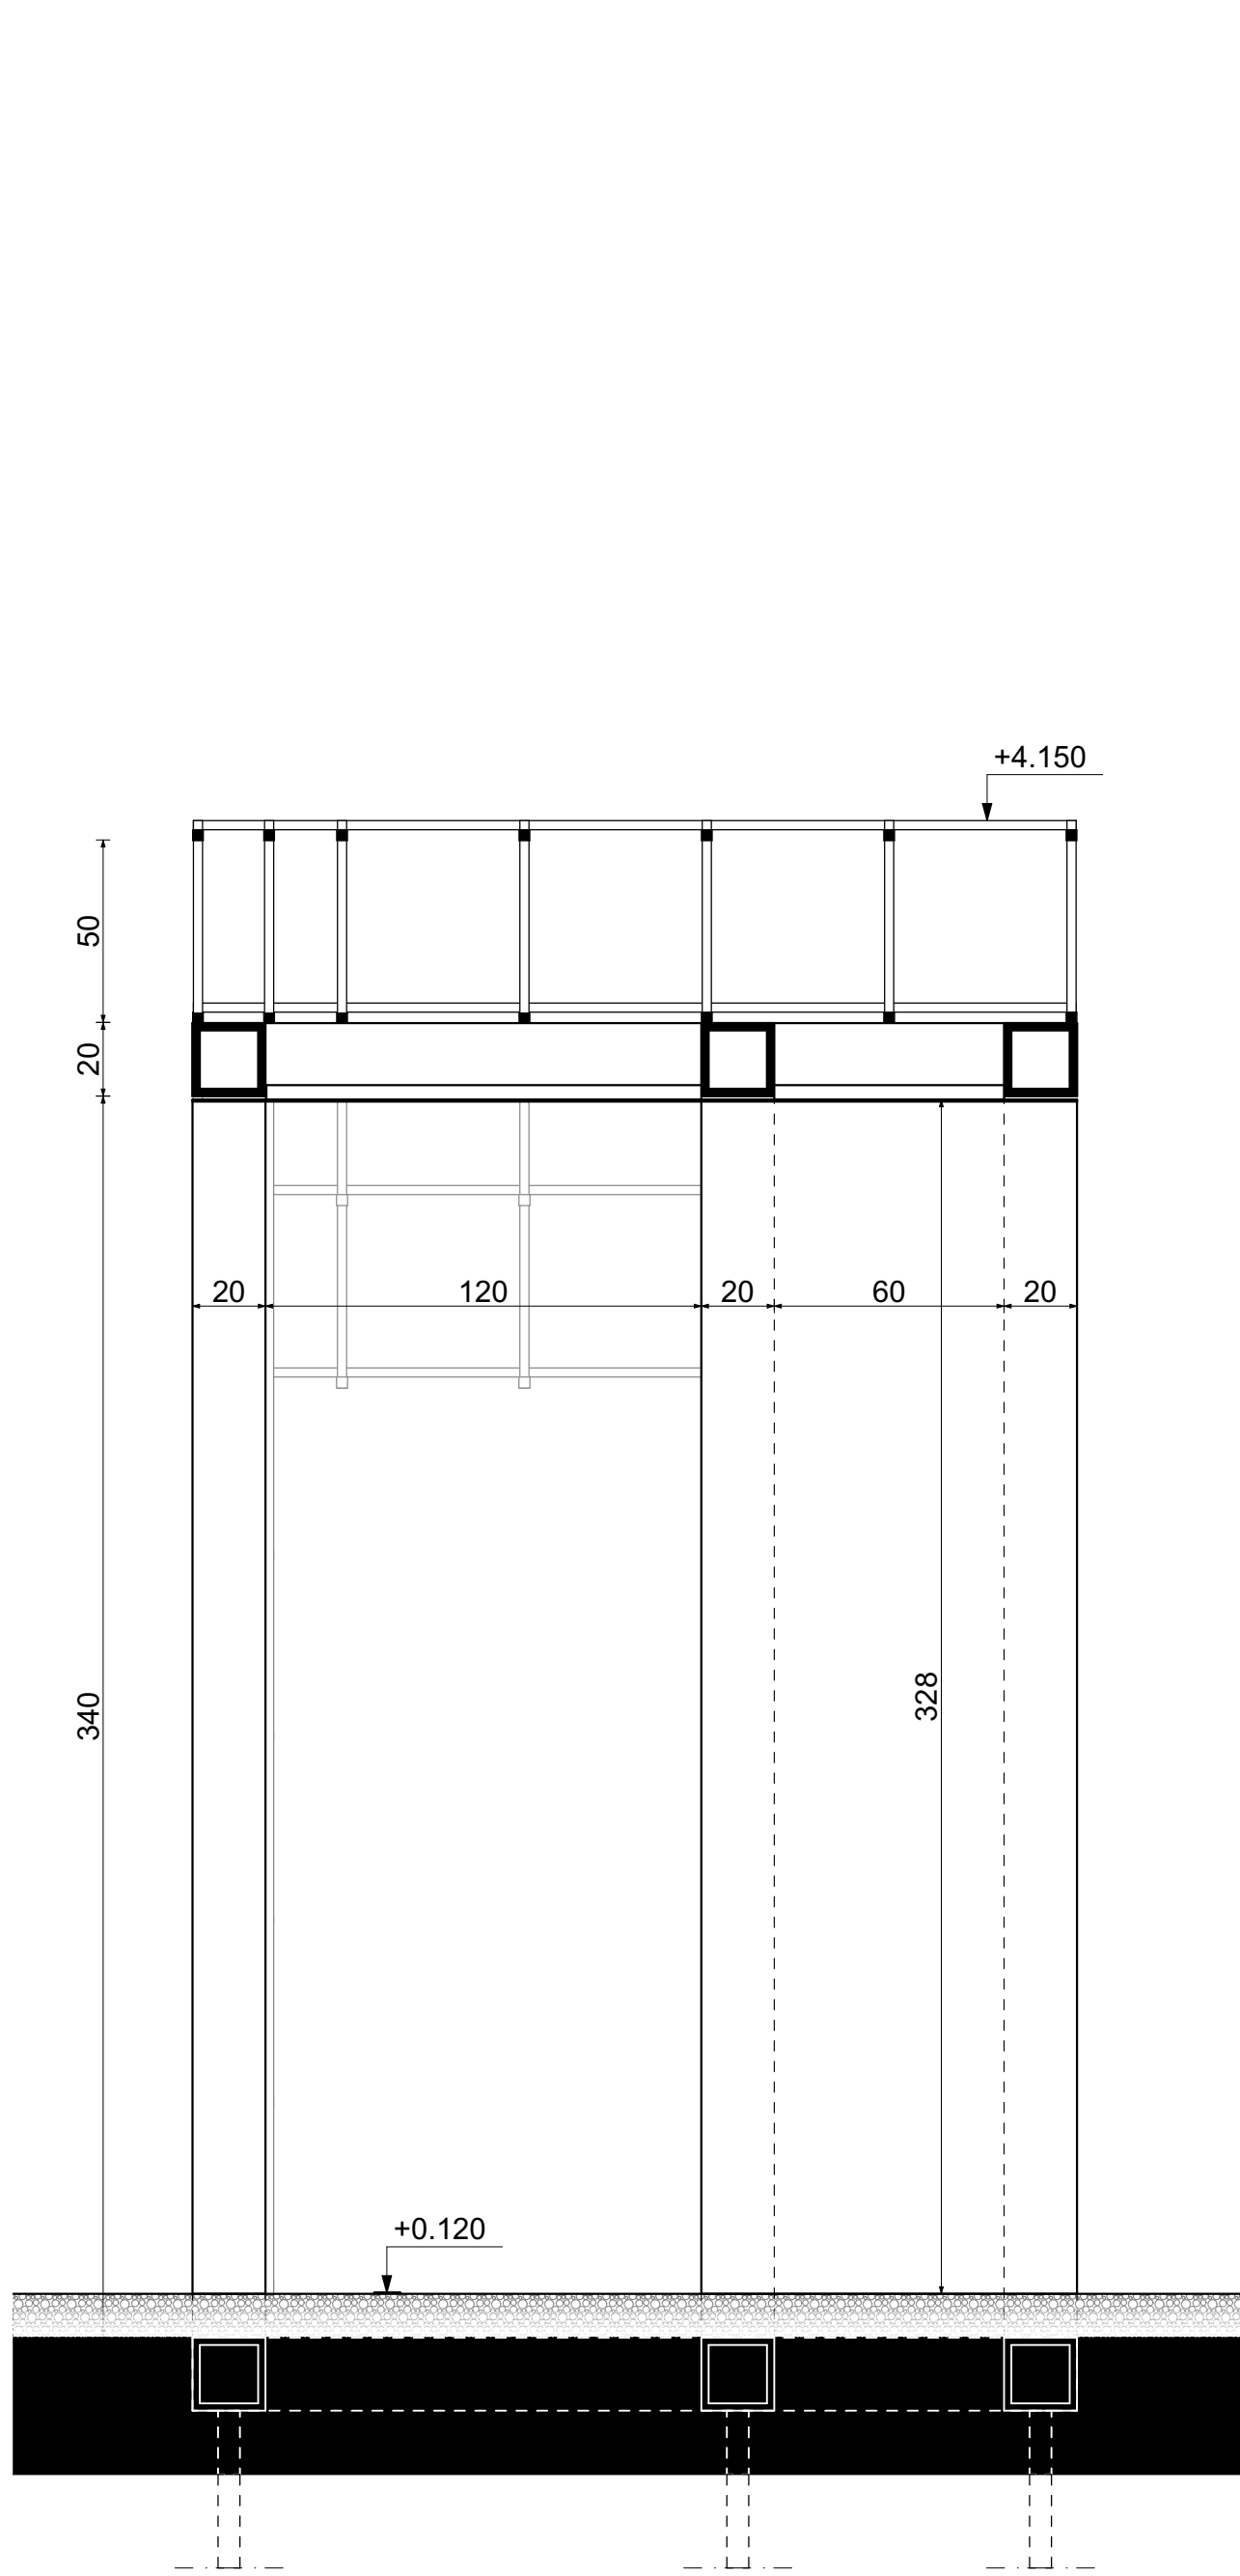



SEZIONE 2-2 | scala 1:20

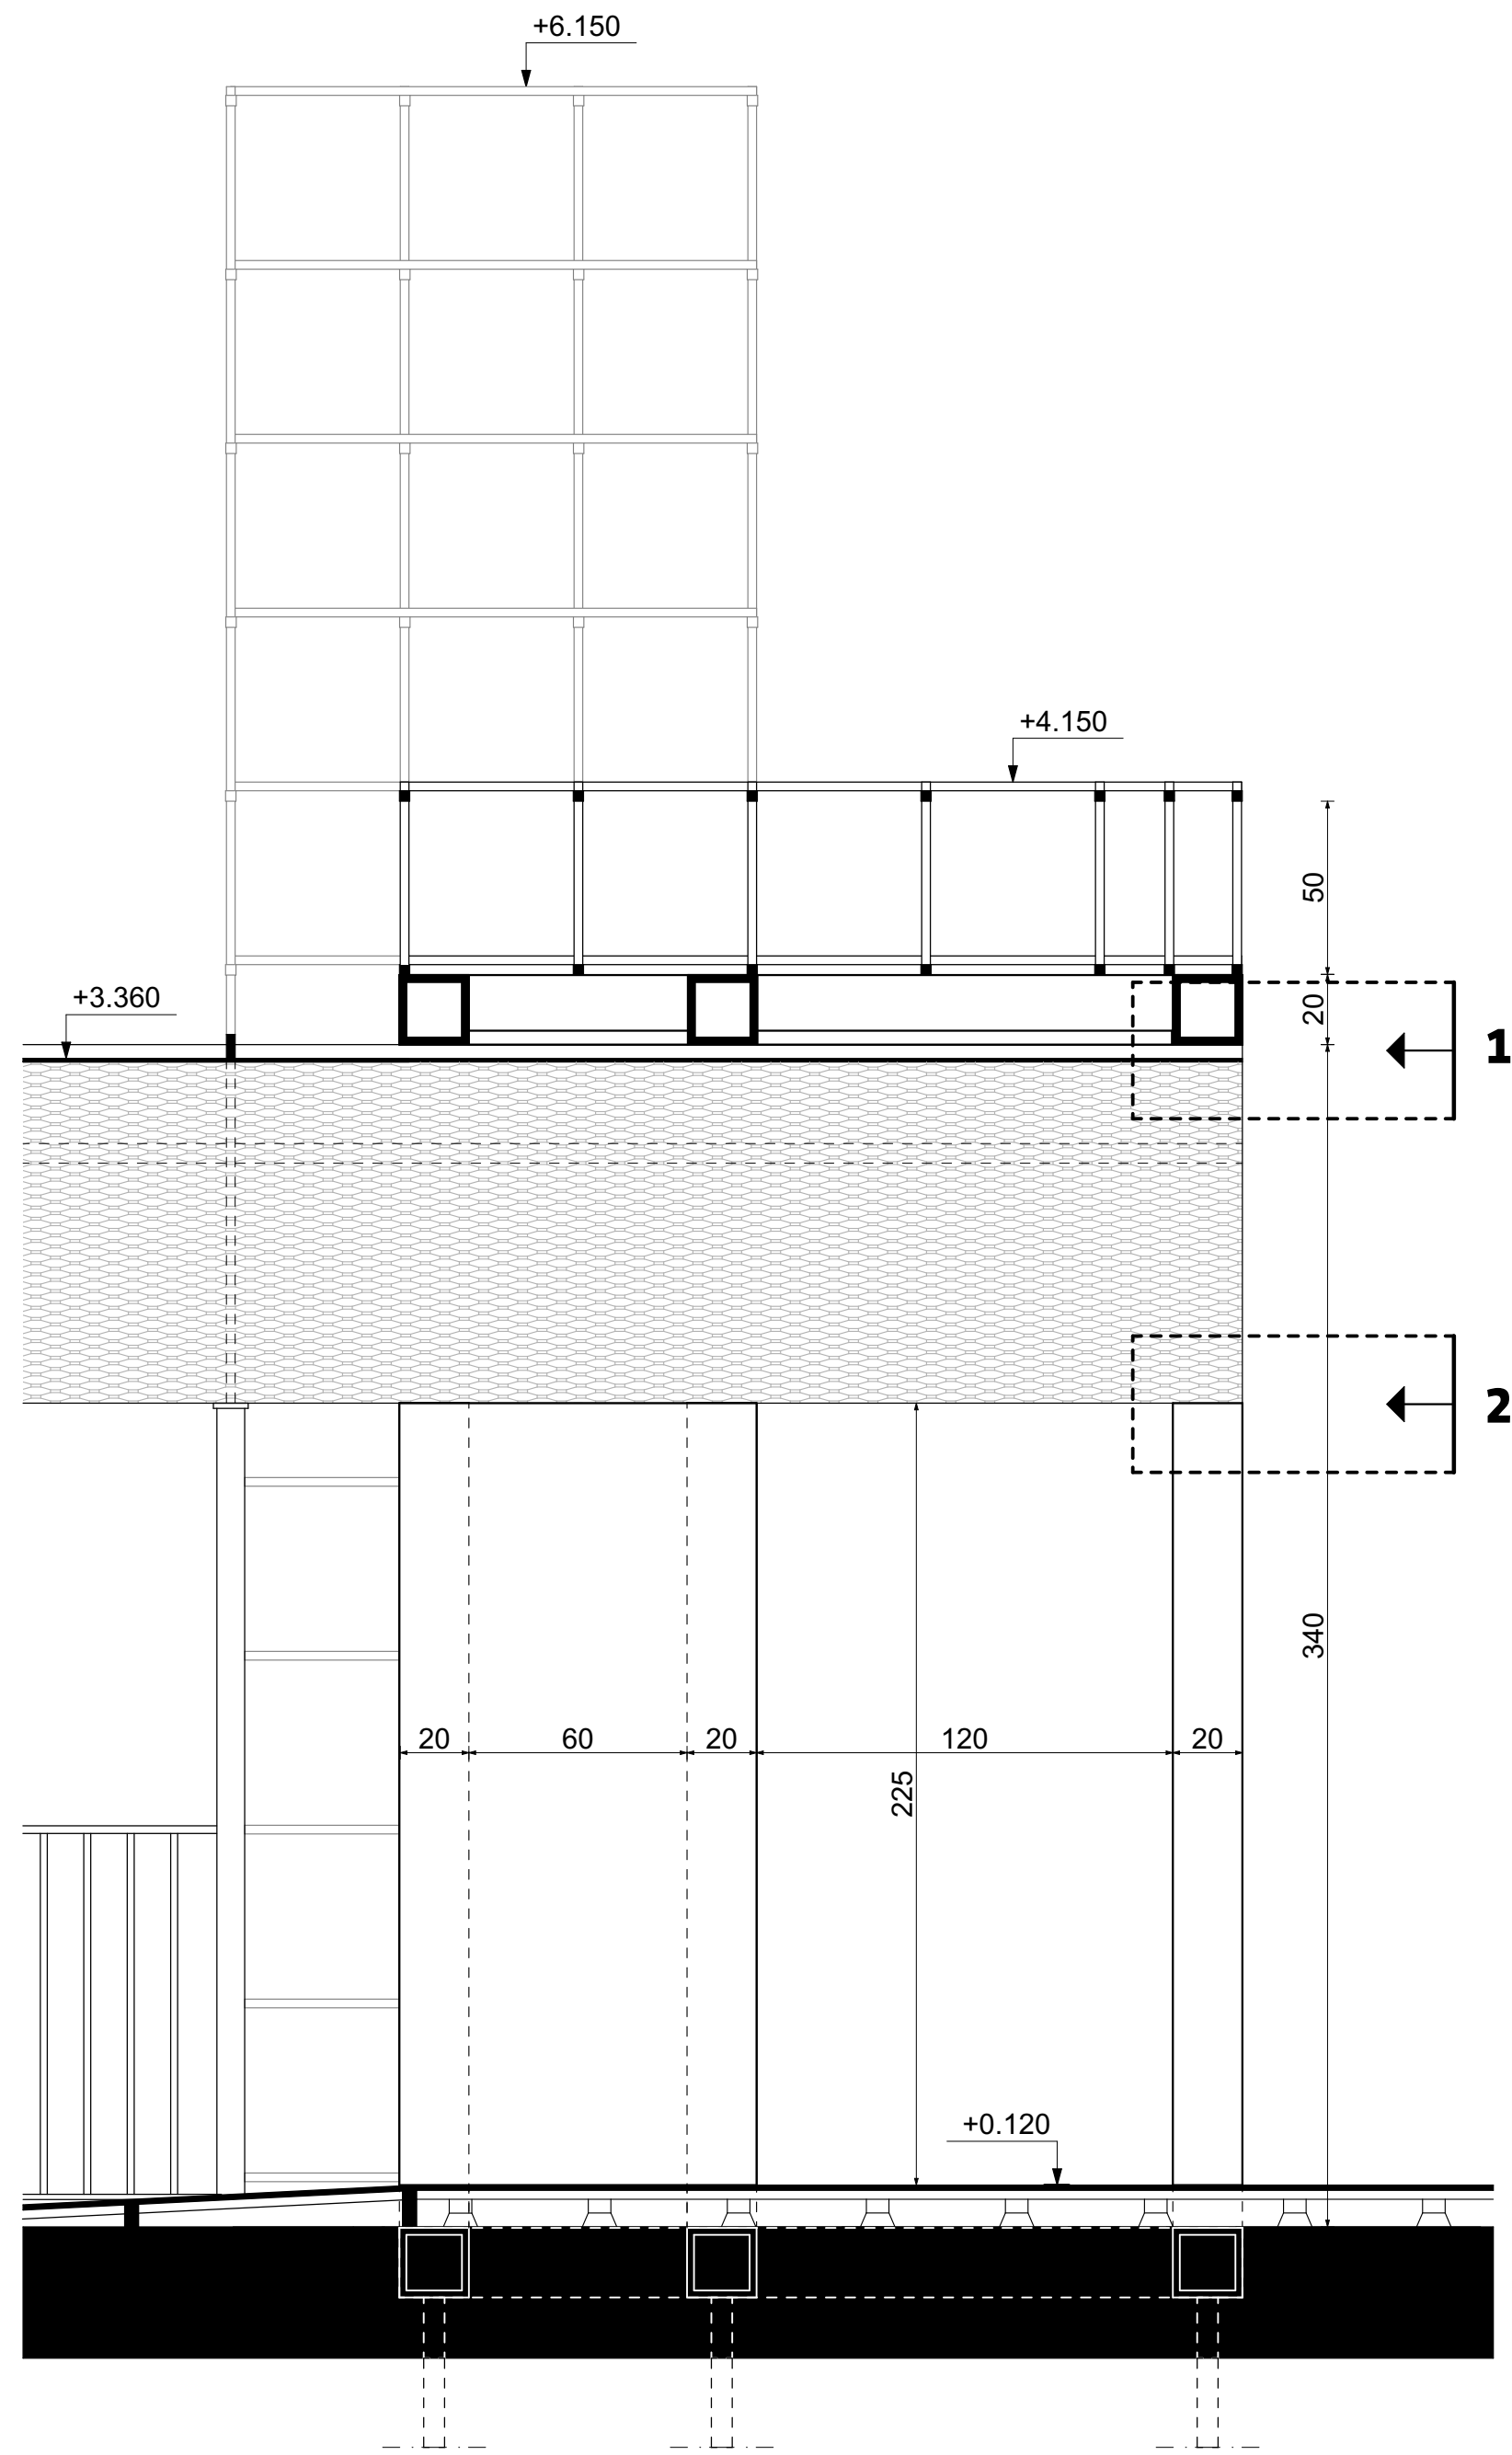


SEZIONE 3-3 | scala 1:20

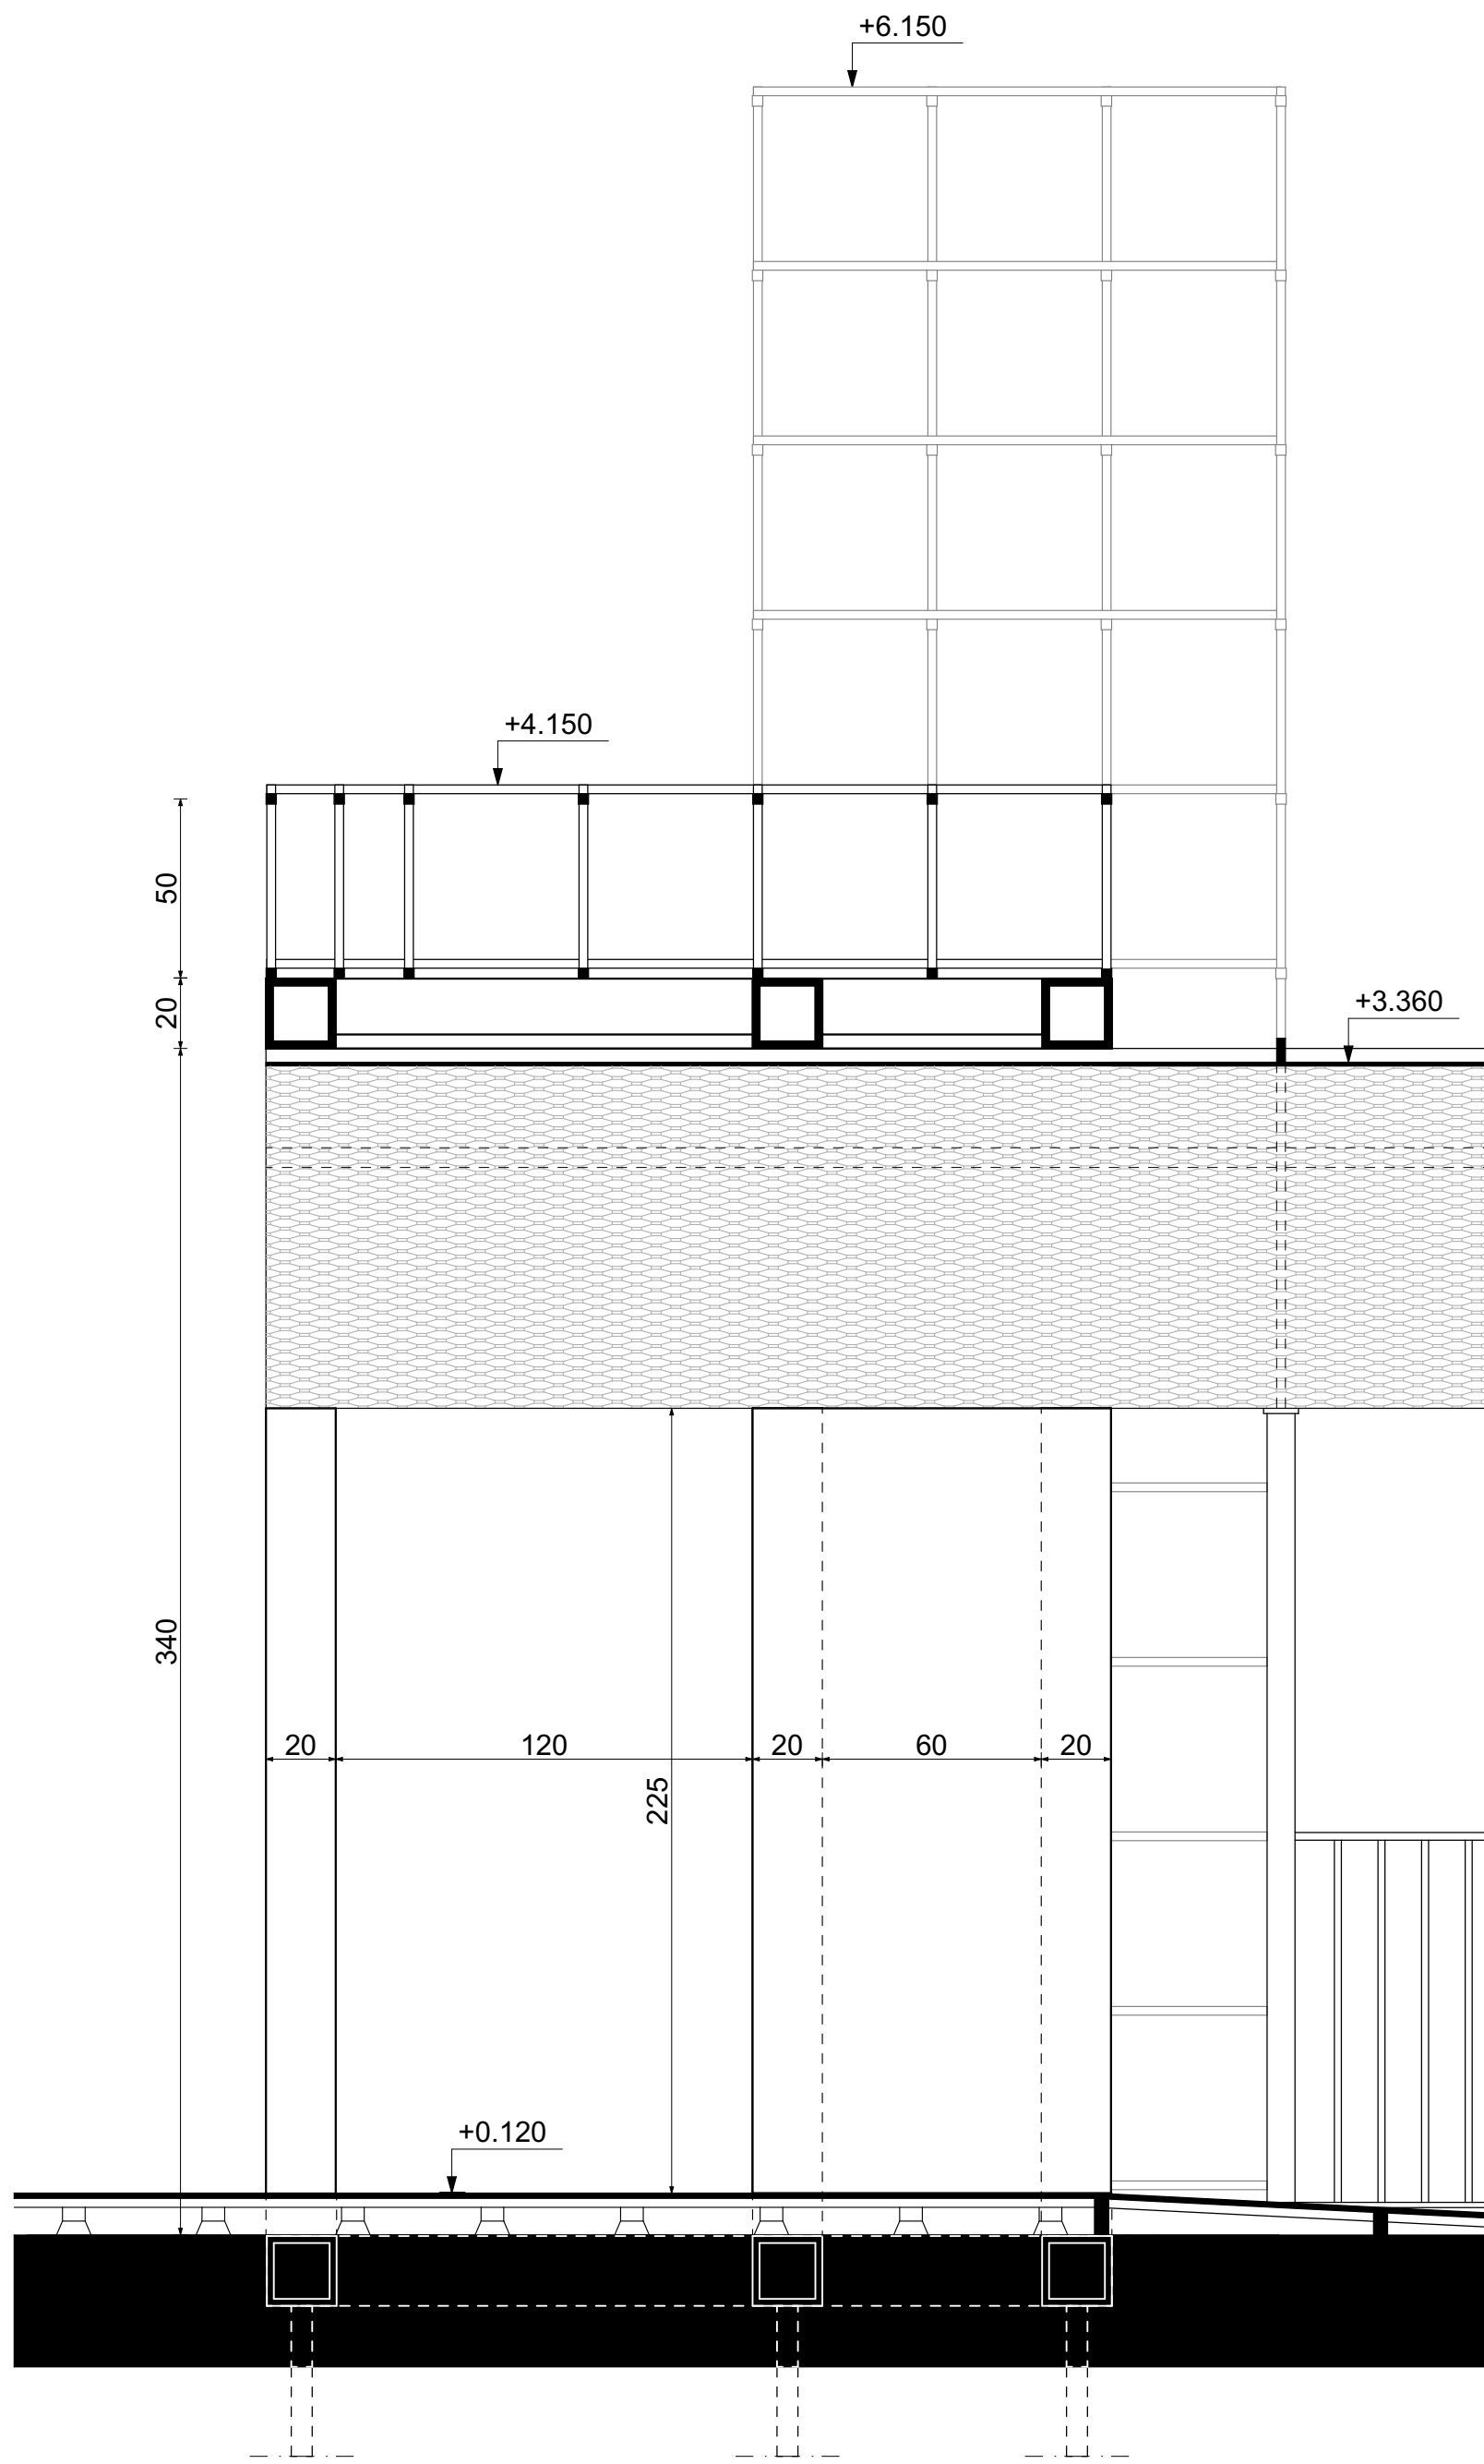

SEZIONE 4-4 | scala 1:20

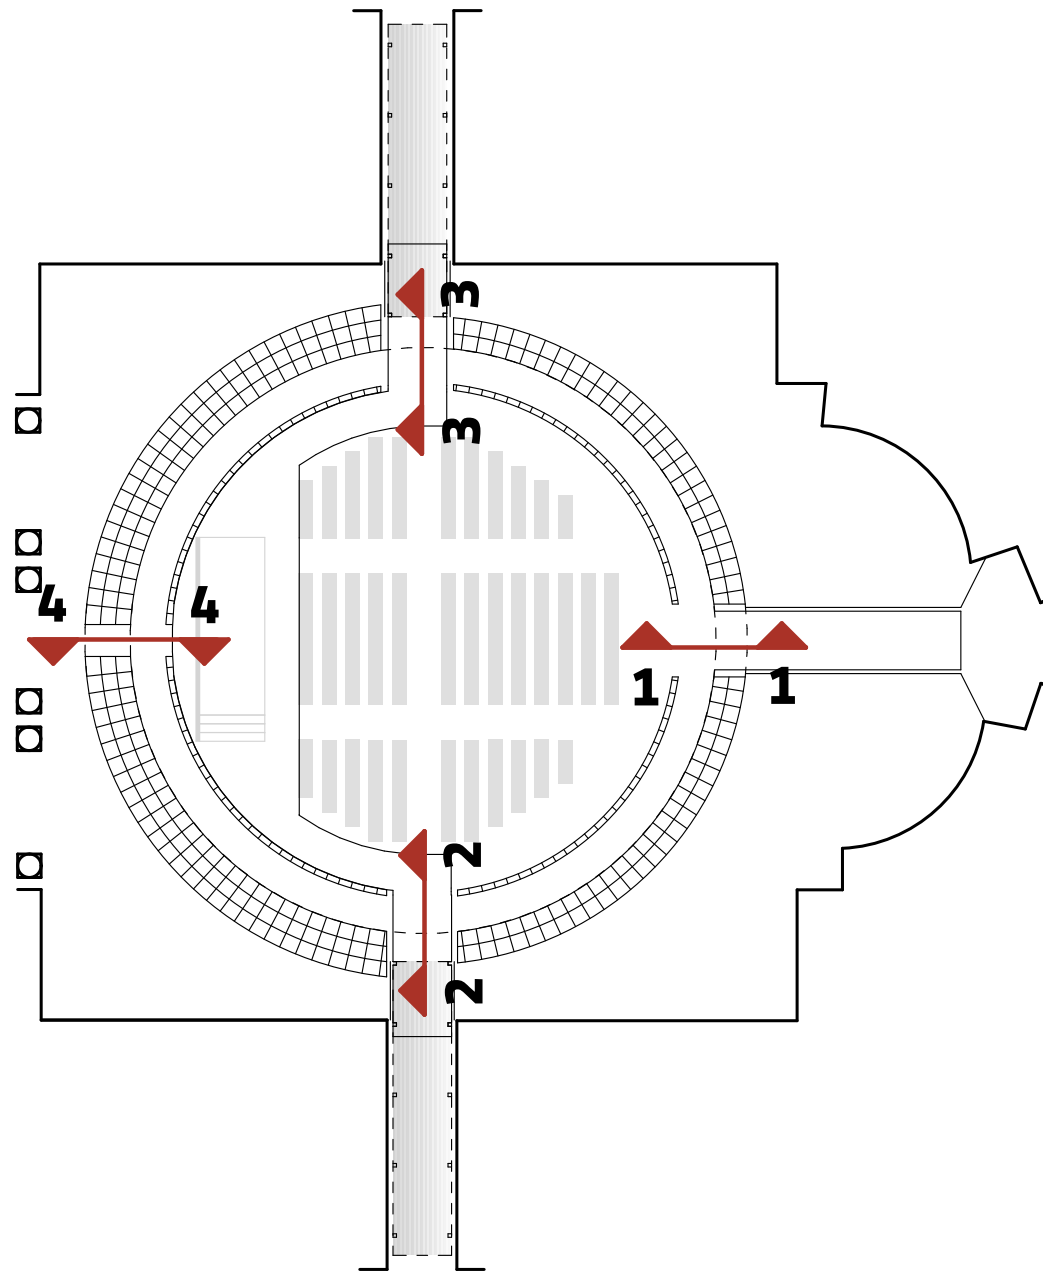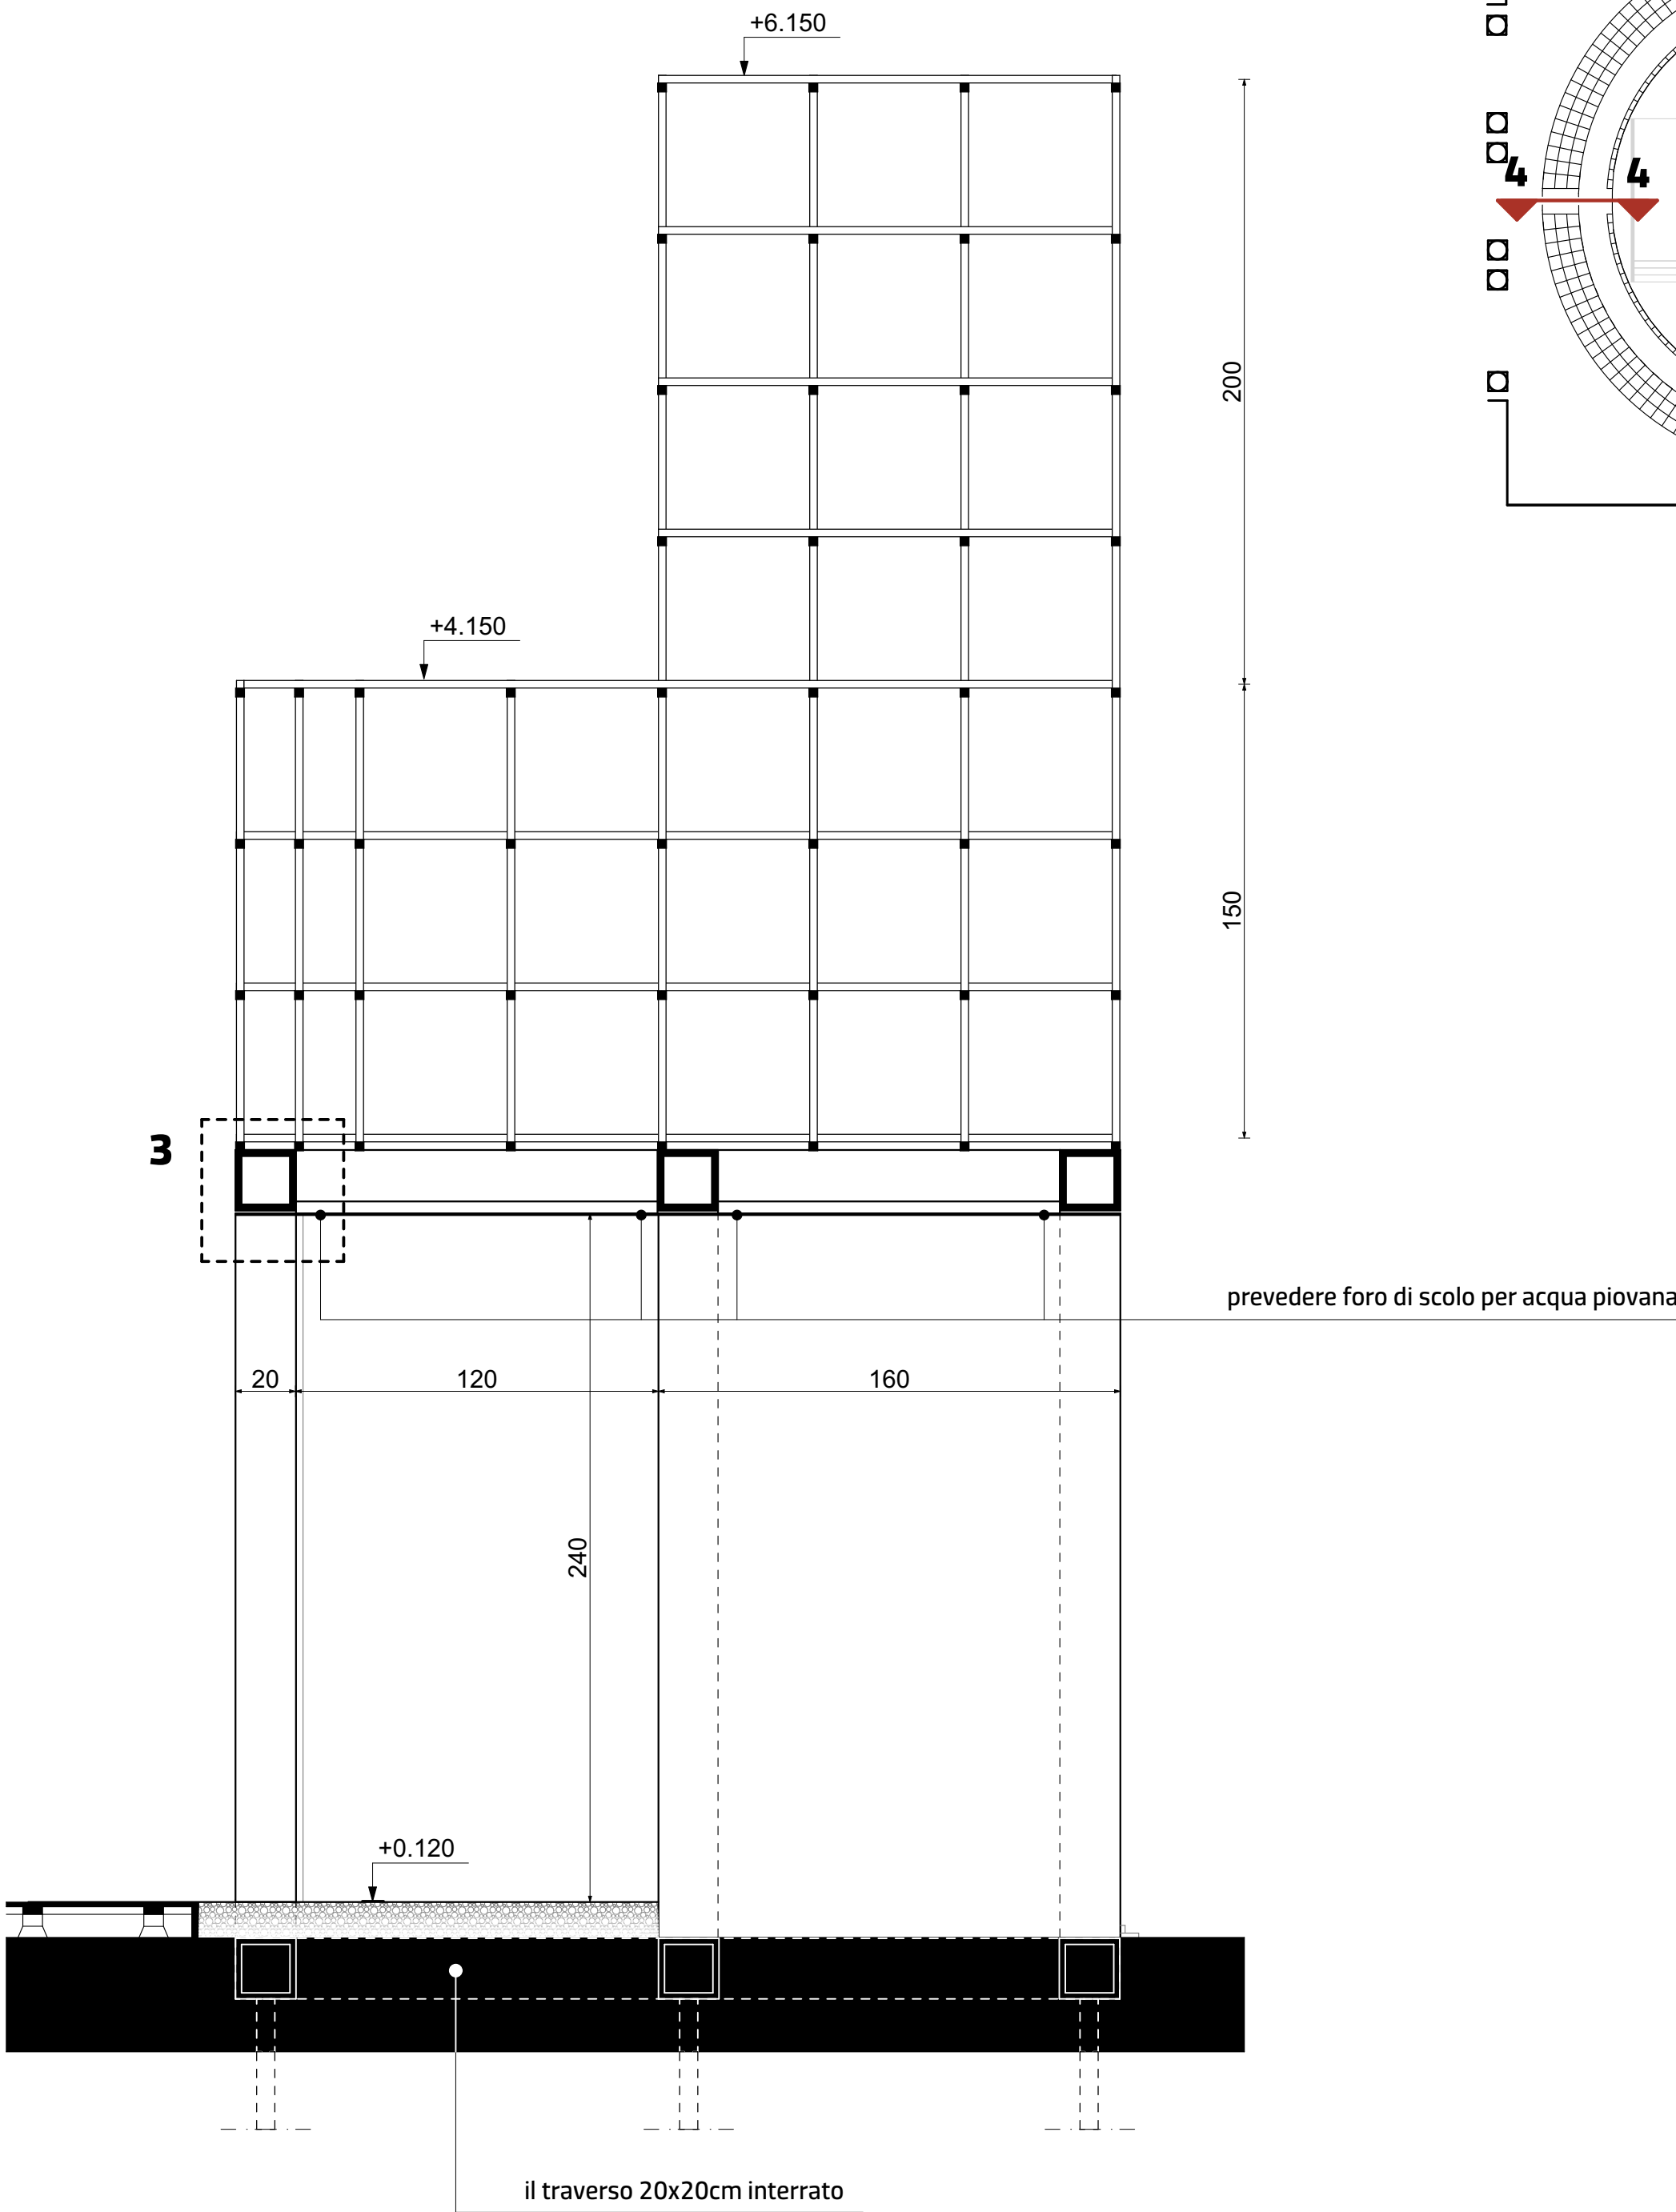

det.1 | scala 1:2

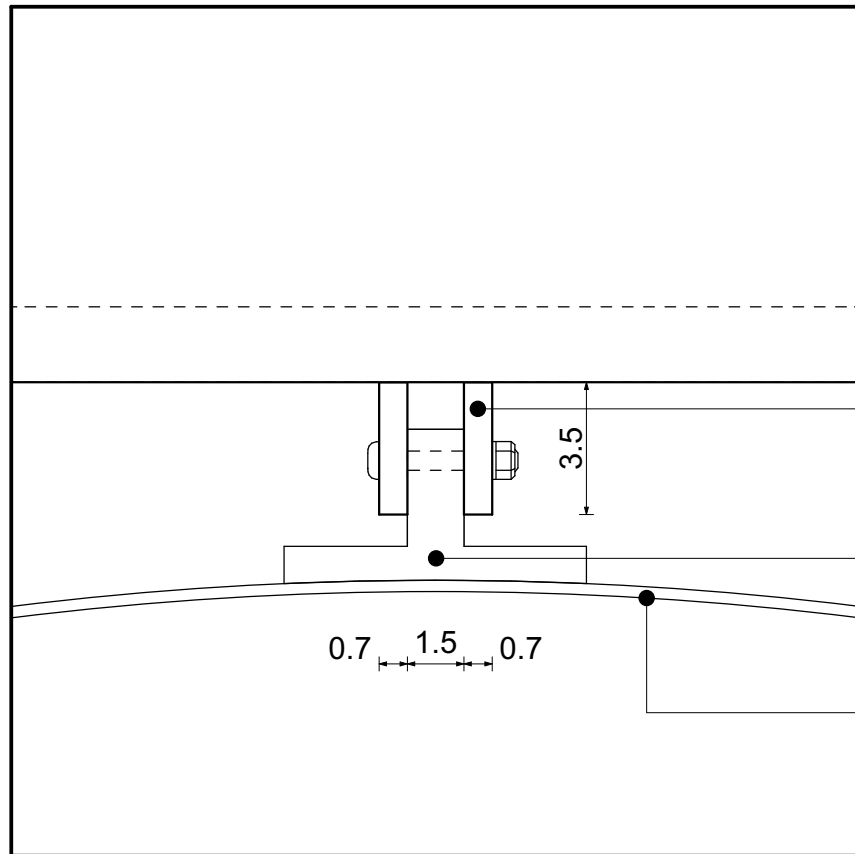


asola in acciaio sp.10mm  
saldata alla struttura del portale

profilotti della struttura a volta  
della pensilina

lamiera stirata


det.2 | scala 1:2

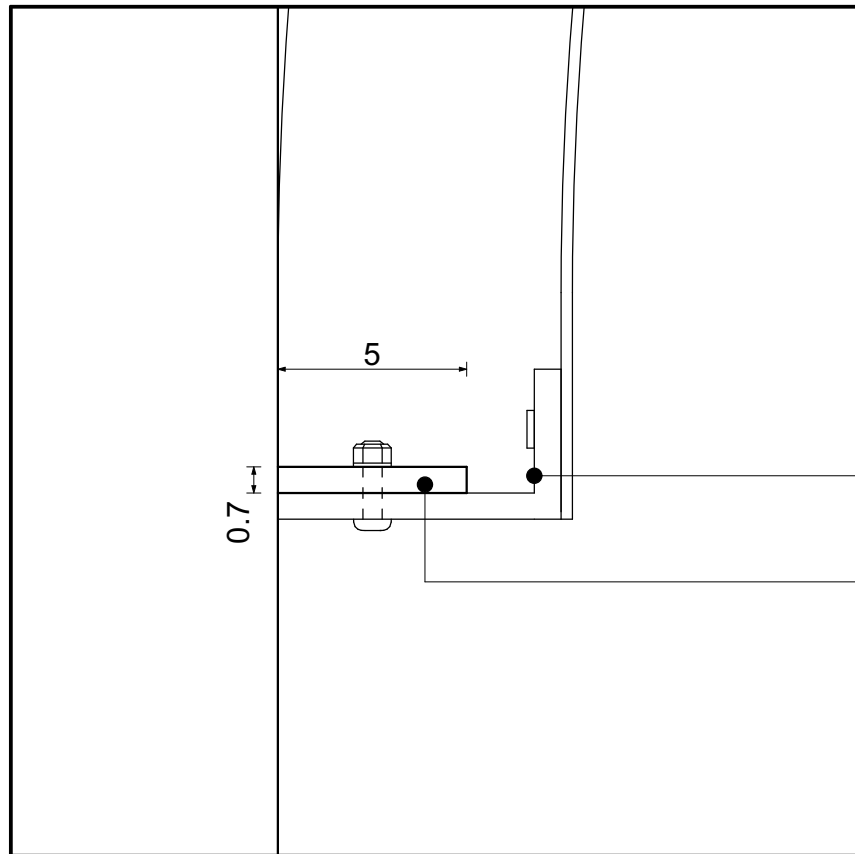

struttura della pensilina  
imbullonata in portale in acciaio

mensola in acciaio saldata al portale

det.3 | scala 1:5

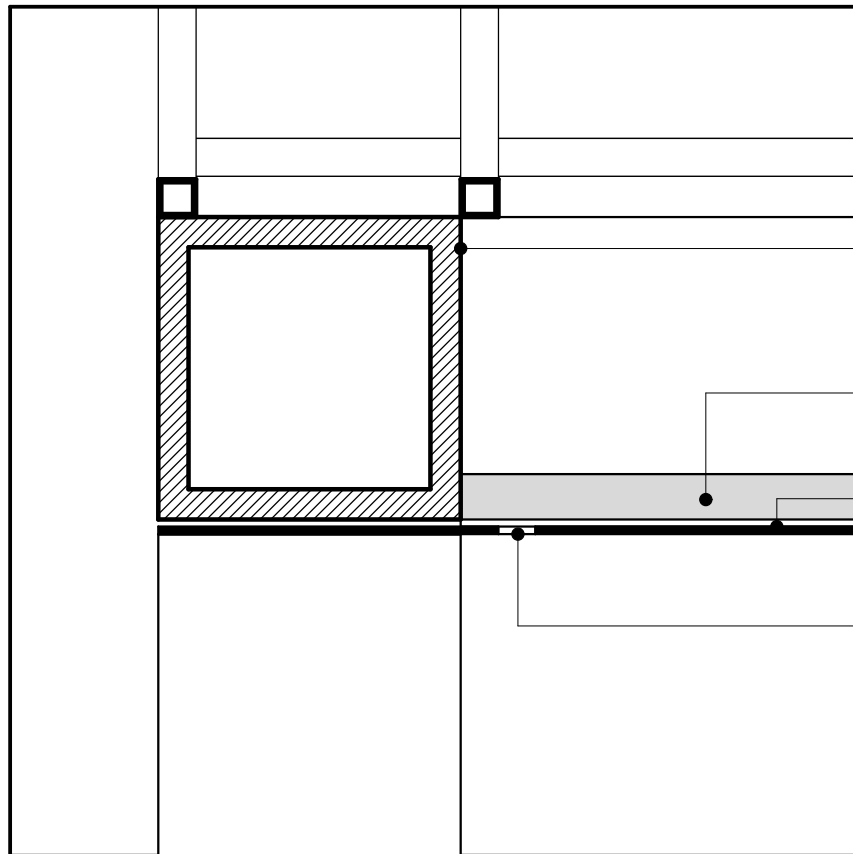

scatolare in acciaio 20x20cm

sottostruttura di irrigidimento in scatolari di acciaio  
zincati e vernicati

lamiera di acciaio saldata al portale

foro di scolo per acqua piovana

COMUNE DI SARONNO

VALORIZZAZIONE PALAZZO VISCONTI

mediante interventi di recupero, conservazione e manutenzione straordinaria  
del cortile gentilizio interno per implementare l'offerta di eventi culturali  
Via Giuditta Pasta, 21047 Saronno (VA)

Progetto che sarà realizzato con il contributo di Regione Lombardia

proprietà, committente

Comune di Saronno

progettazione architettonica integrata e paesaggistica, direzione lavori e sicurezza


**AF517 ALFONSO FEMIA ATELIER(S)**  
Via Inferno 311, 10134 Genova tel. 010.540095 fax 010.5702004  
via casarini 30/48, 20137 Milano tel. 02.5401971 fax 010.54115512  
33 rue des petites écuries, 75010 Paris tel. +33 1 43 54 62 04  
genova@atelierfemia.com www.atelierfemia.com

progettazione strutturale

**B&C Associati**  
Via Vella 70 - 22100 Como, tel. +39 031 271781;  
info@bceassociati.it, www.bceassociati.it

progettazione impiantistica

**FOR Engineering**  
piazza Carlo Felice 18 - 10123 Torino  
piazza Venezia 5 - 20122 Milano  
tel. +39 011 5628702; info@for-arch.com

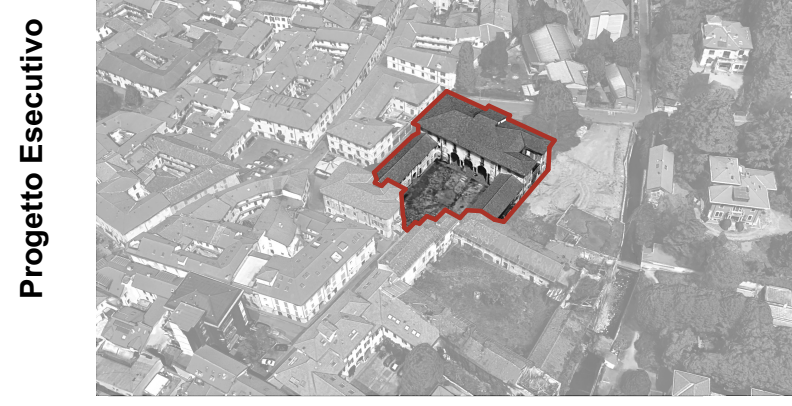

codice documento AeTdtg006a

scala 1:20

oggetto **Dettagli portali**

tipo elaborato **progetto esecutivo architettonico**

data di consegna **05 settembre 2022**

percorso INCARICHI ATELIER(S) IN CORSO000\_1 5+1AA SRL INCARICHI\_MISPV Saronno  
Vercelli

commessa **SPV**

rev. data redatto verificato approvato oggetto revisione

a 05/09/22 vit mc scIAF517 prima emissione

L'UTILIZZAZIONE E LA RIPRODUZIONE DEL PRESENTE DOCUMENTO SONO RISERVATE A NORMA DI LEGGE