

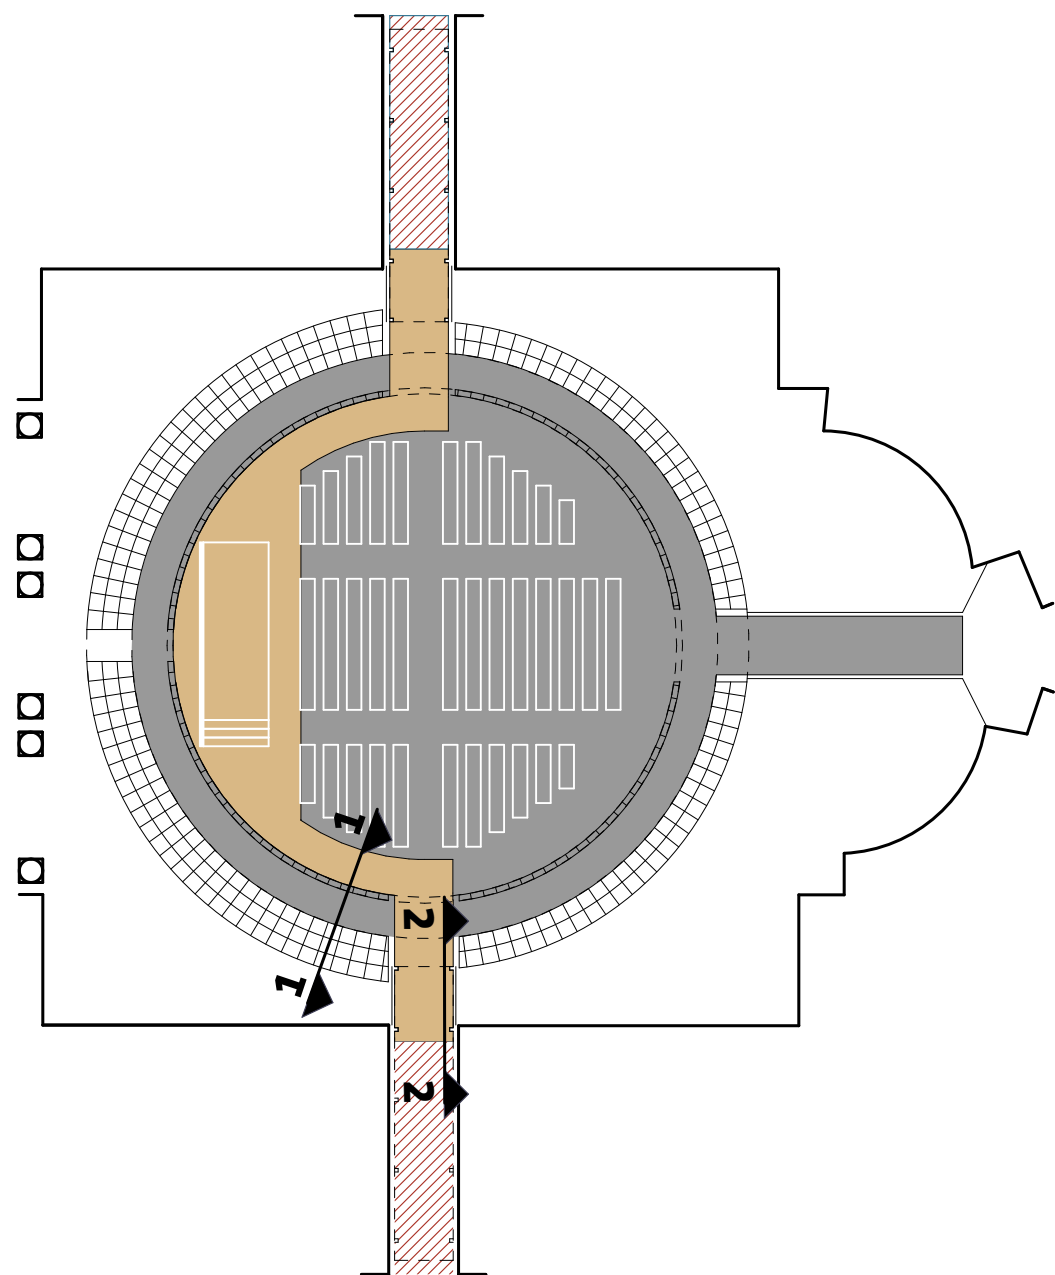


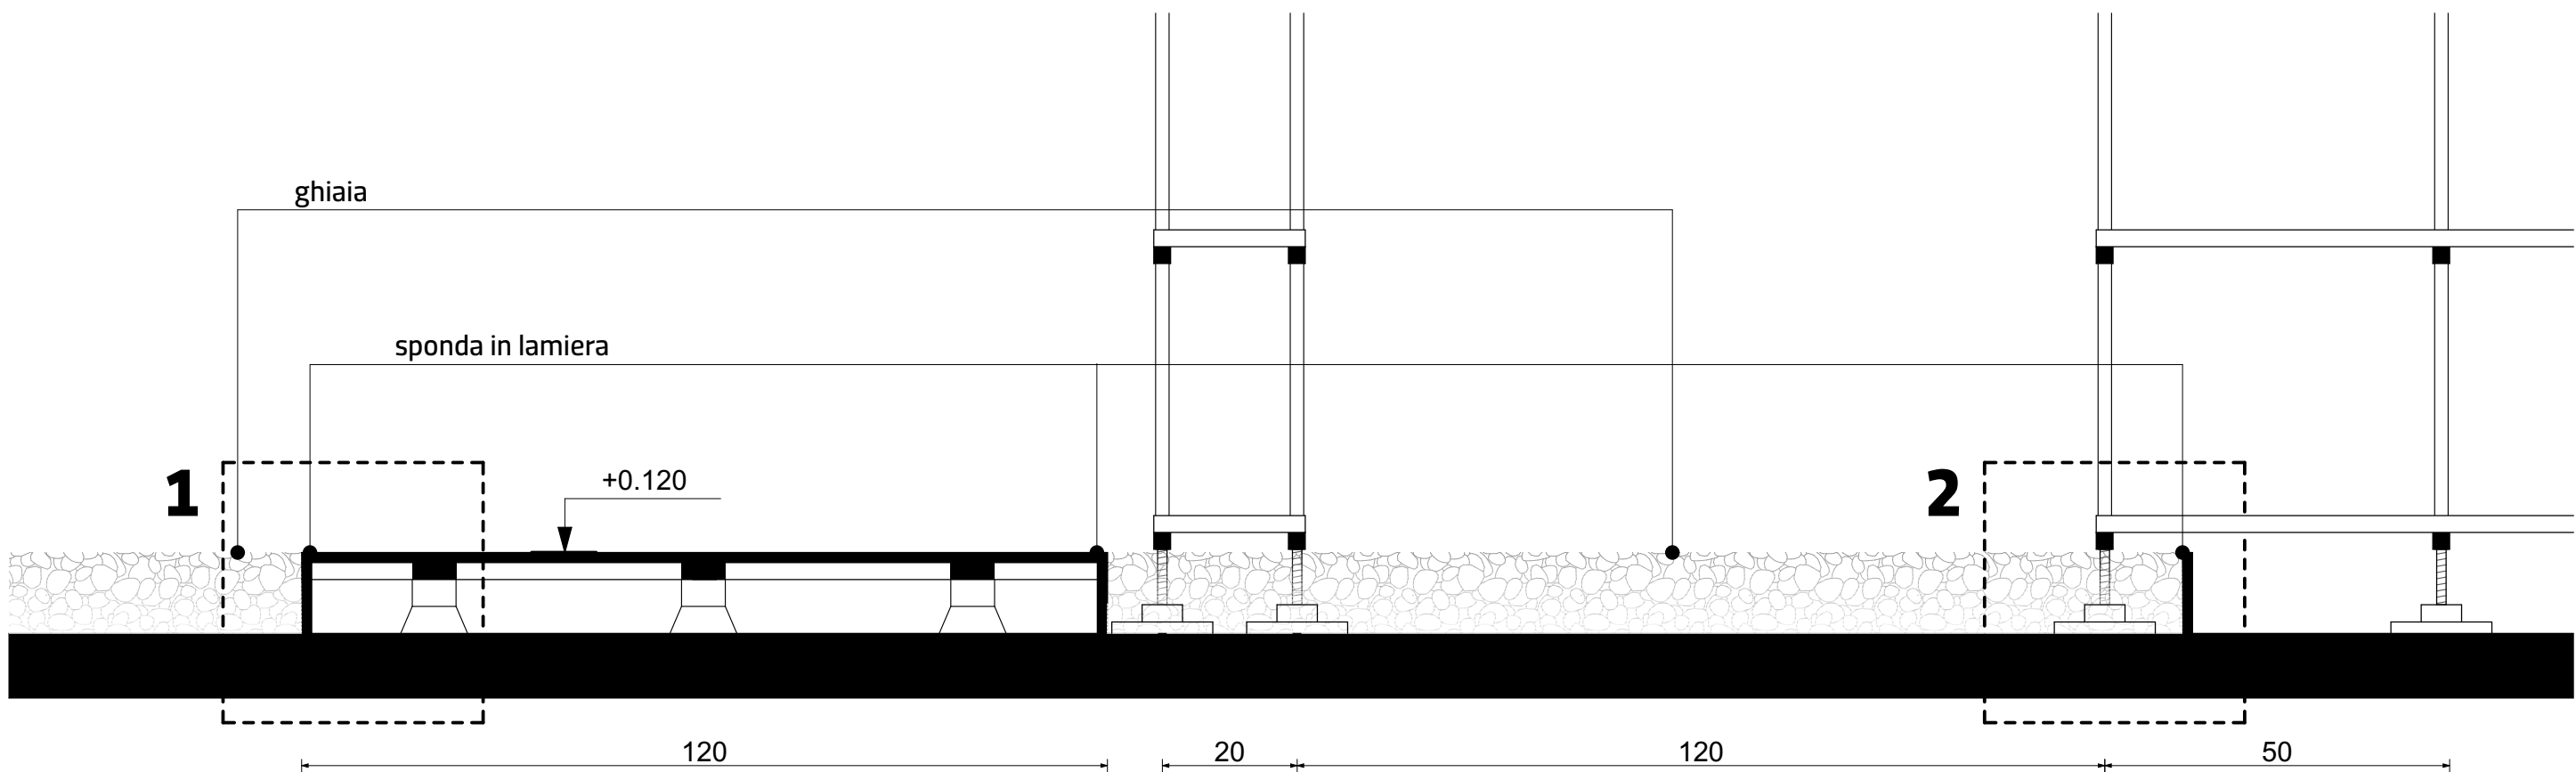


DETTAGLI | pavimenti

sezione del pavimento 1-1 | scala 1:10

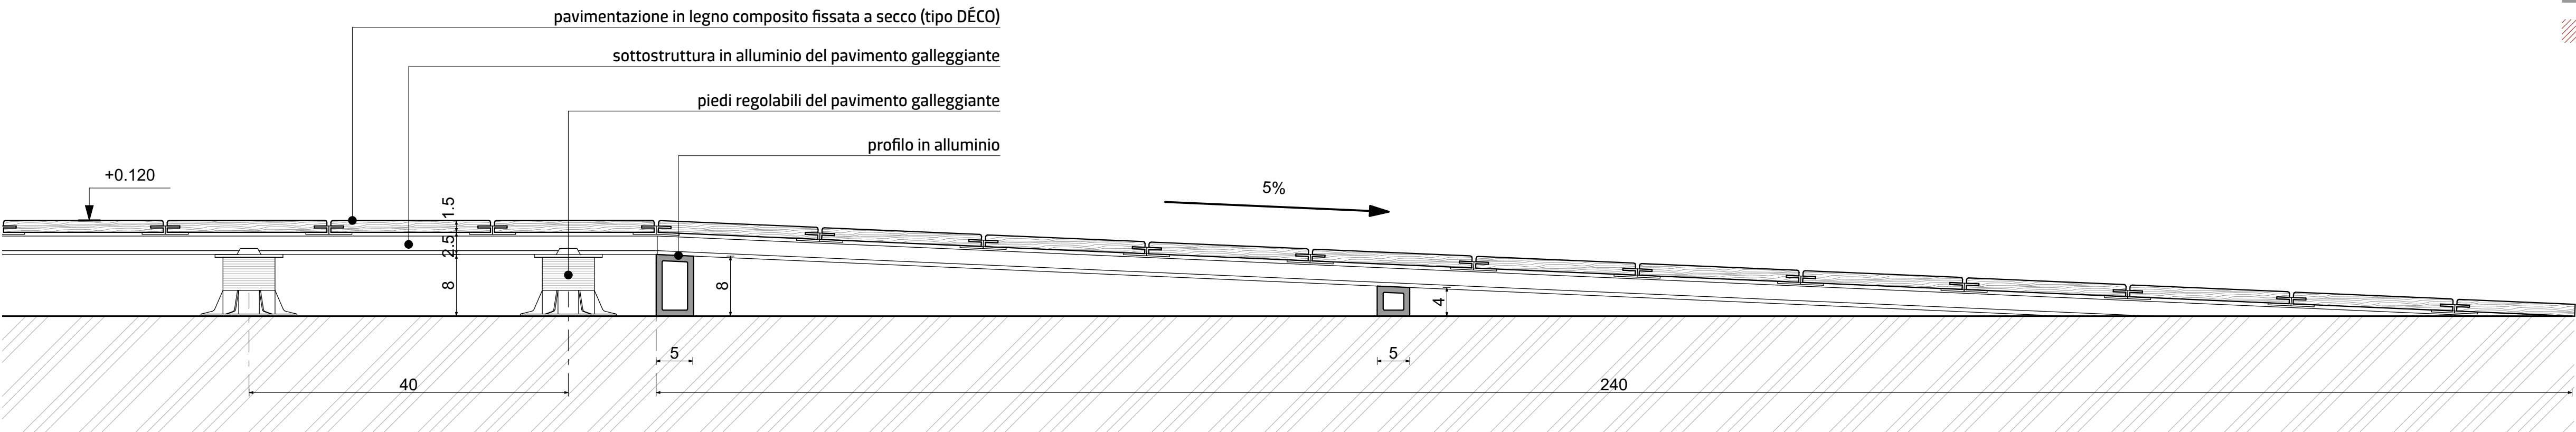


sezione del pavimento 2-2 | scala 1:5




	pavimento galleggiante in legno - 77,4 m²
	pavimento in ghiaia - 267 m²
	trattamento idoneo del pavimento esistente - 38 m²

det.1 | scala 1:5

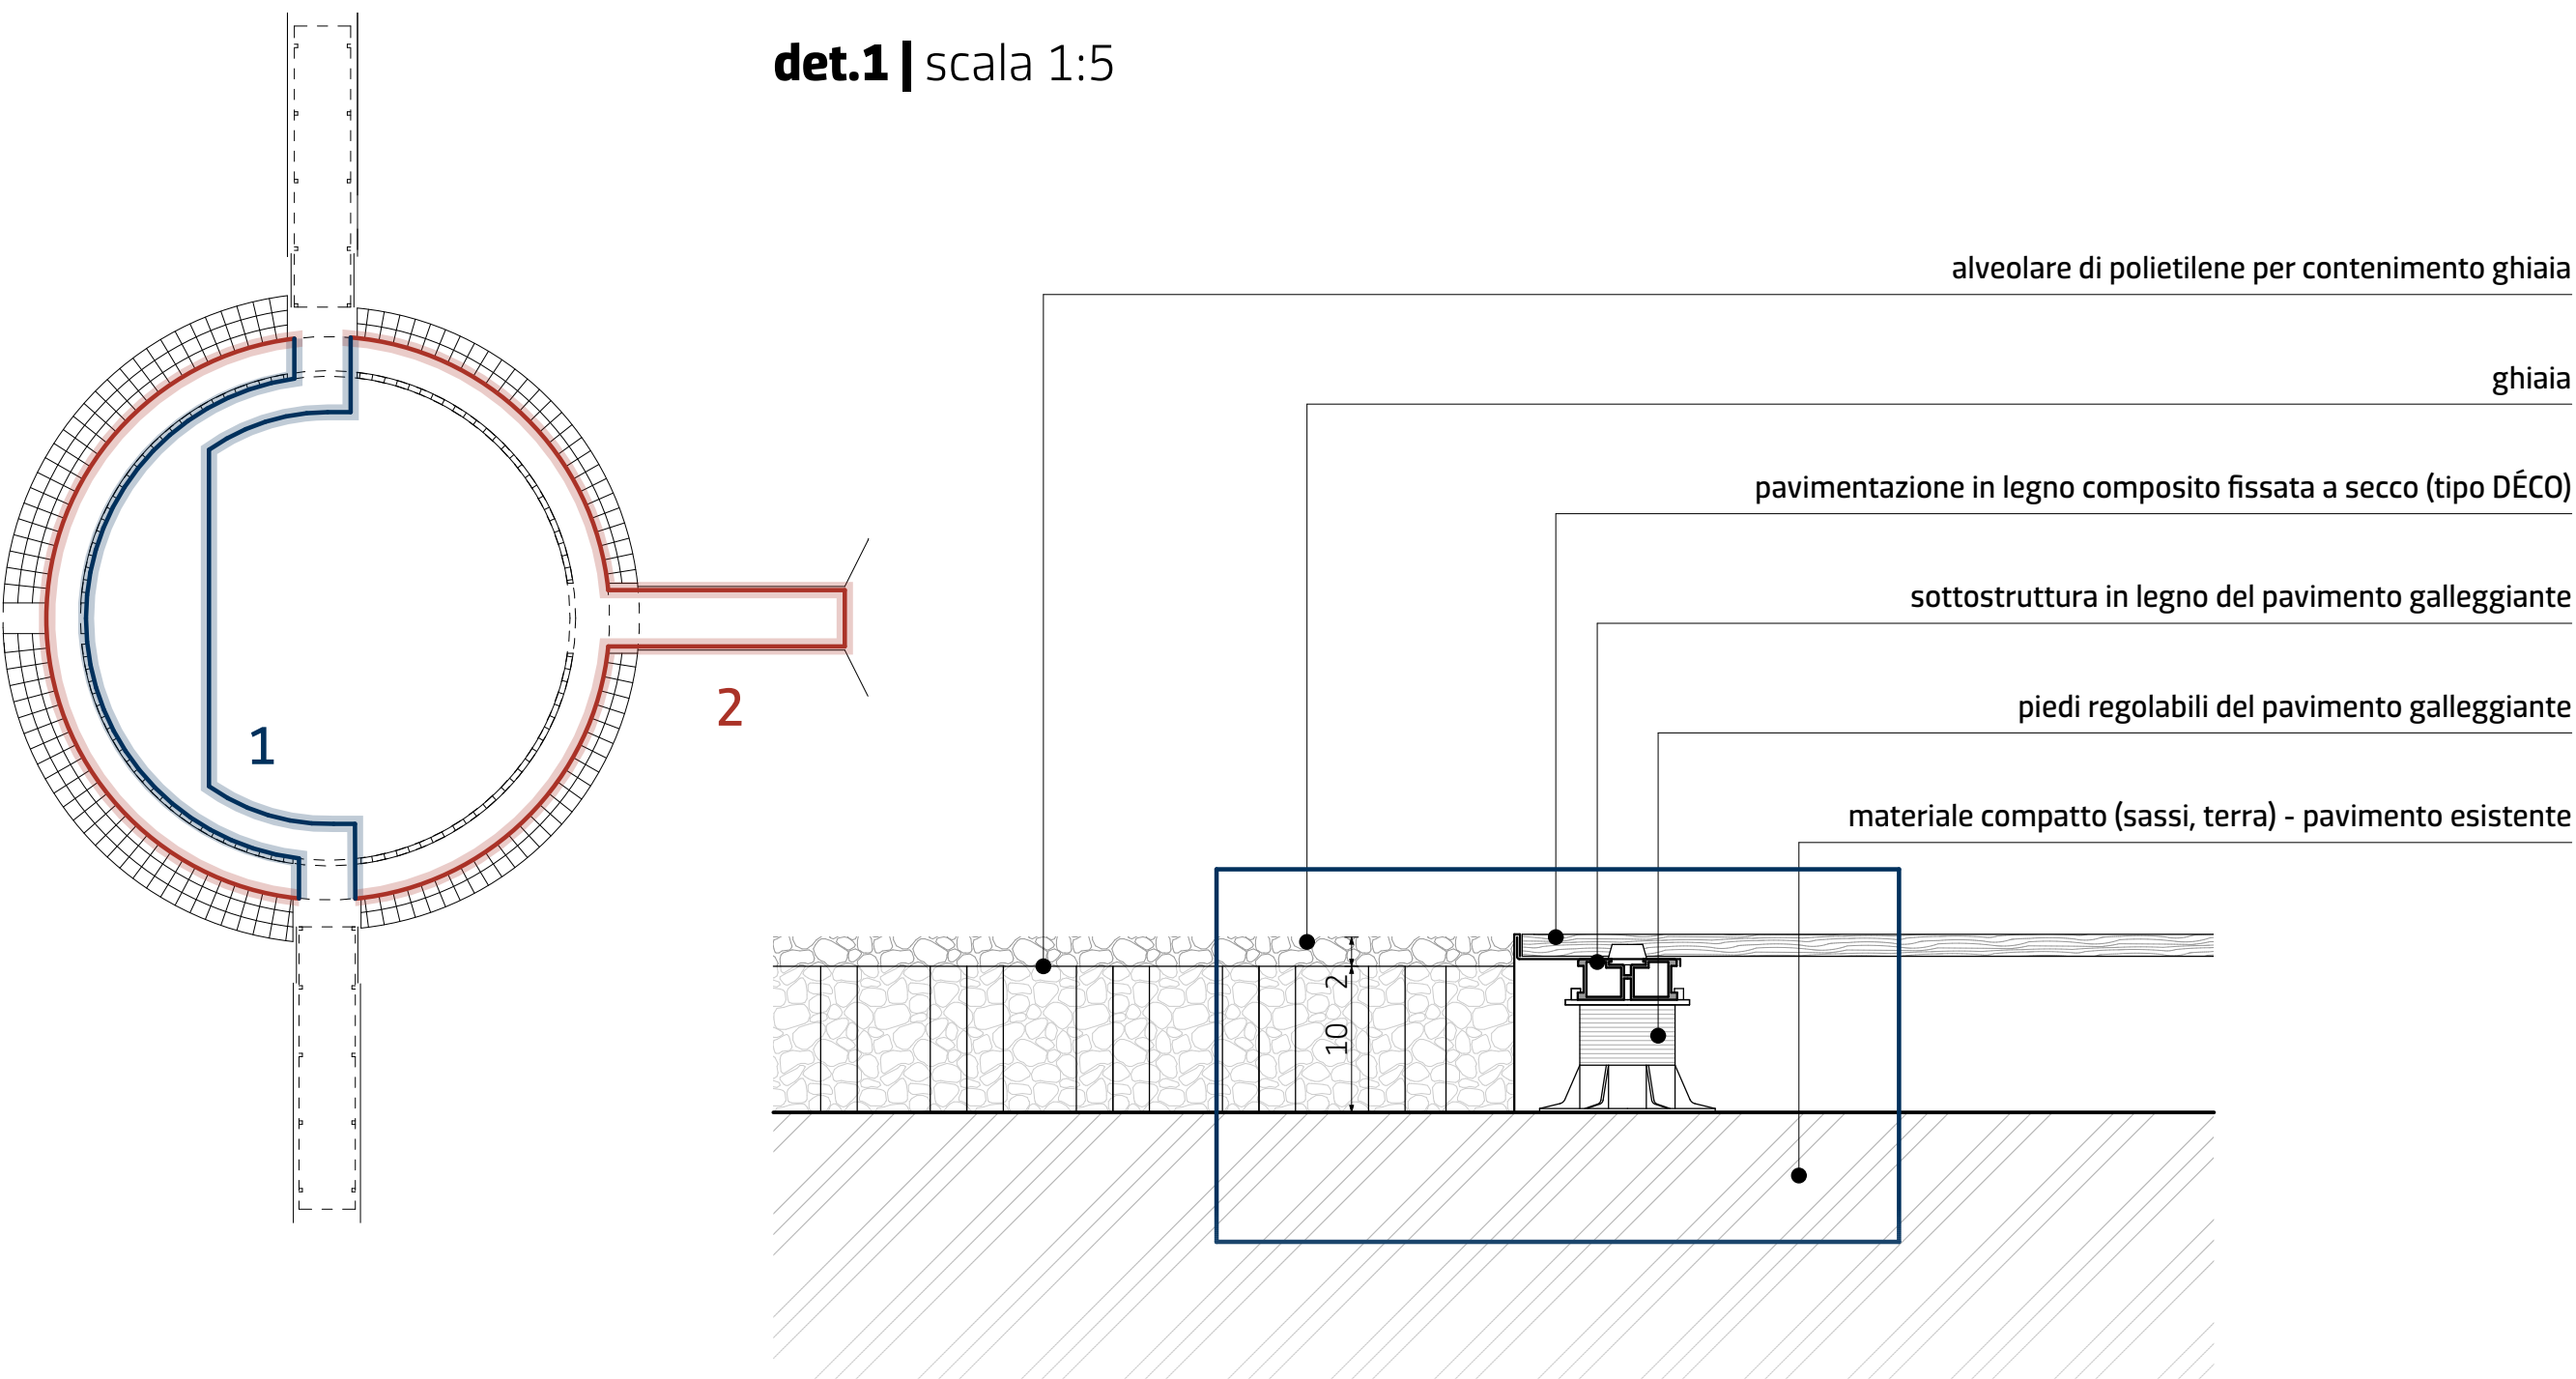

det.2 | scala 1:5

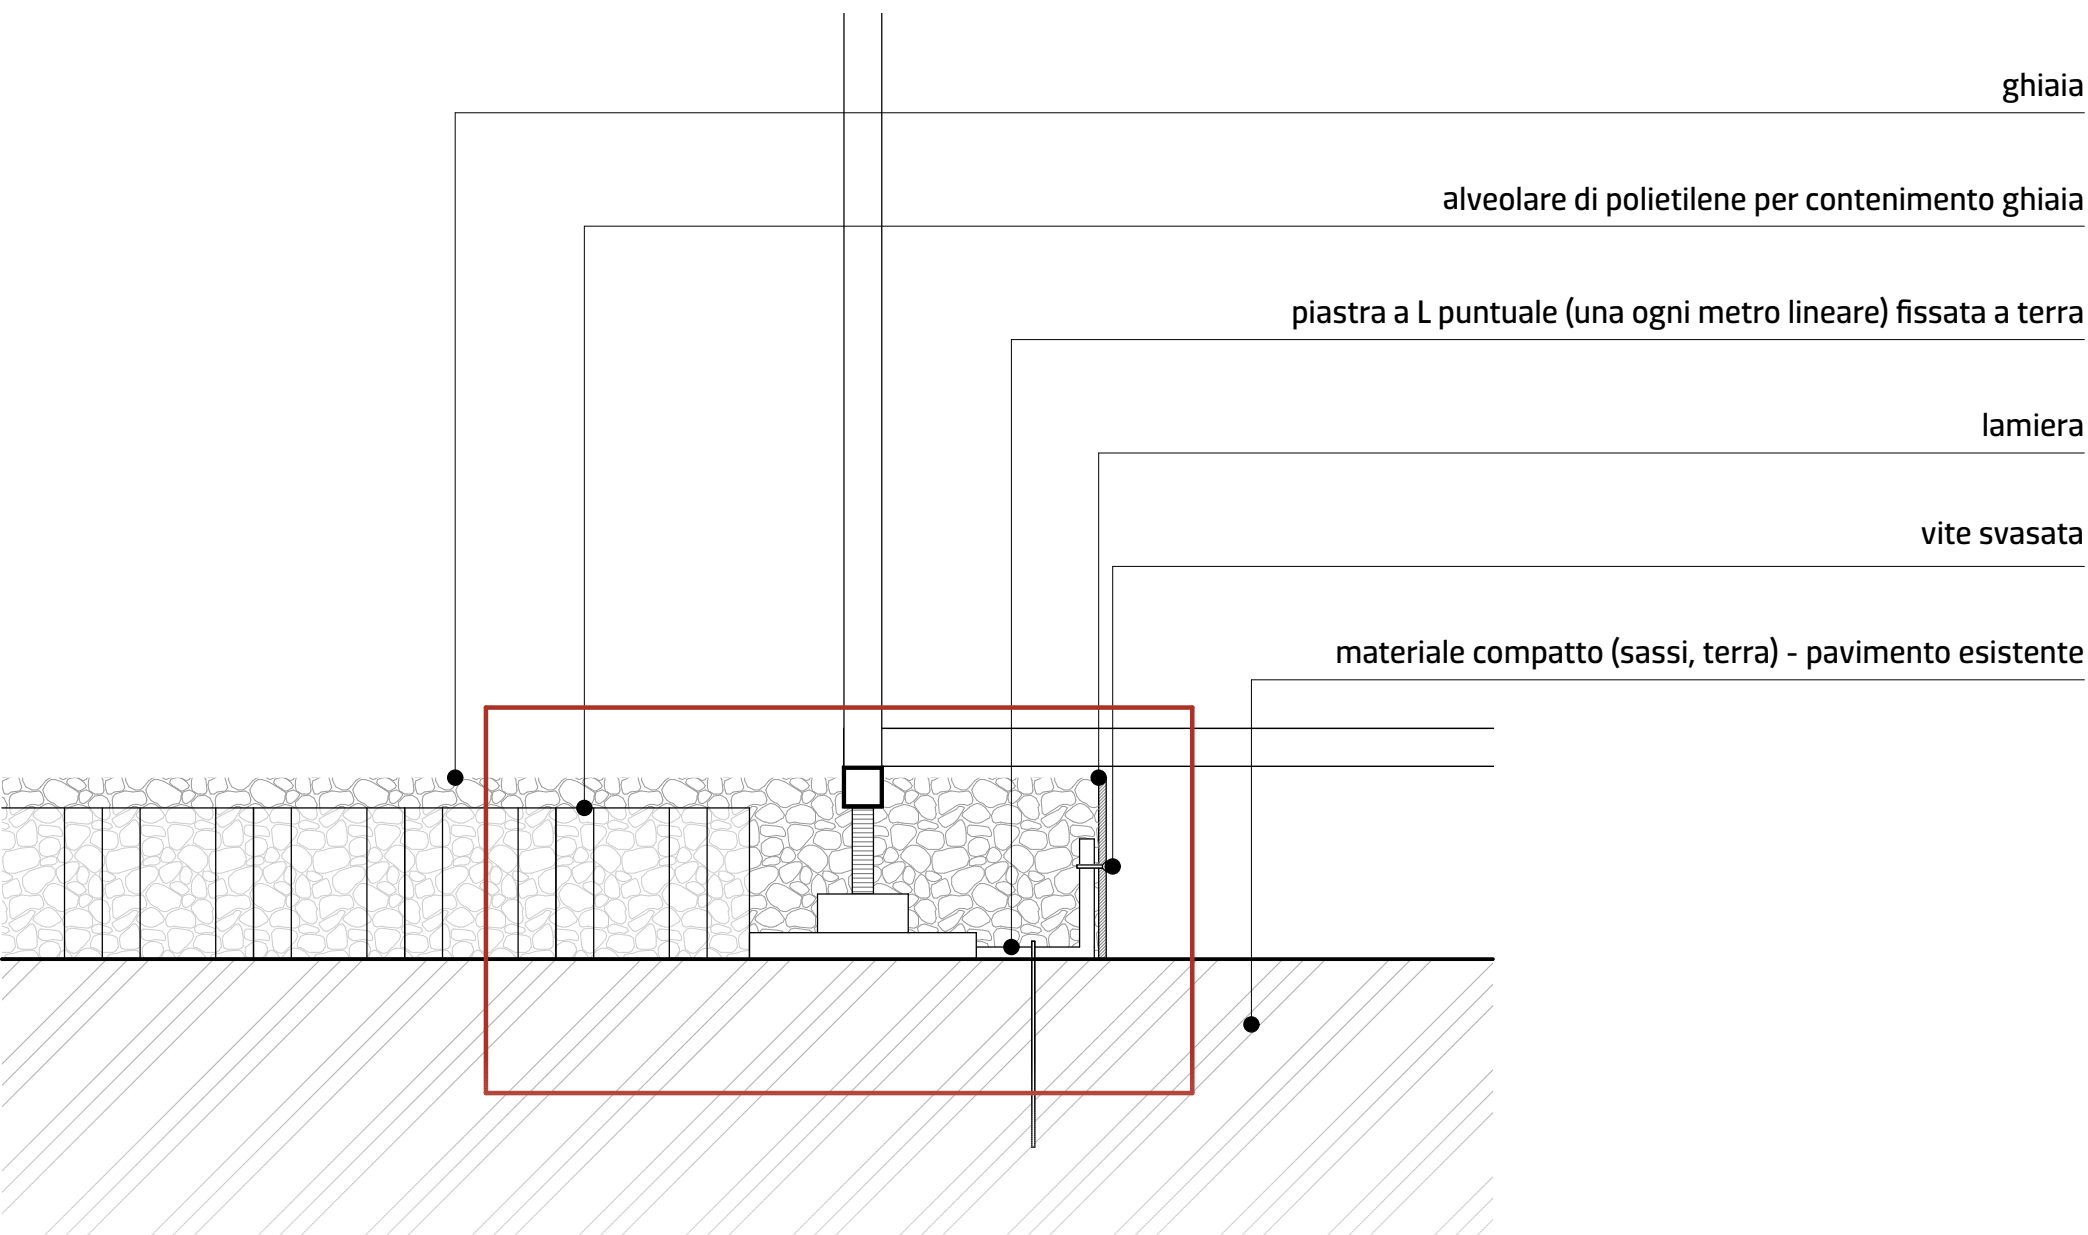

COMUNE DI SARONNO					
VALORIZZAZIONE PALAZZO VISCONTI					
mediante interventi di recupero, conservazione e manutenzione straordinaria del cortile gentili inteso per implementare l'offerta di eventi culturali Via Giuditta Pasta, 21047 Saronno (VA)					
	Progetto che sarà realizzato con il contributo di Regione Lombardia				
proprietà, committente					
	Comune di Saronno				
progettazione architettonica e paesaggistica, direzione lavori e sicurezza					
	AF517 ALFONSO FEMIA ATELIER(S)		via italia 311, 10124 genova tel. 010.560999 fax 010.5762094 via radolini 3248, 20137 milano tel. 02.54019701 fax 010.5411502 55 rue des petites courtes, 75010 paris tel +331.42462894 genova@atelierfemia.com milan@atelierfemia.com		
	progettazione strutturale		B&C Associati via Italia 79 - 22100 Como; tel +39 031 277181; info@bcciassociati.it; www.bcciassociati.it		
	B&C Associati		progettazione impiantistica		
	for engineering architecture		FOR Engineering piazza Carlo Felice 18 - 10123 Torino piazza Velasco 5 - 20122 Milano tel +39 011 5628702; info@for-arch.com		
Progetto Esecutivo					
codice documento		AeTdtg009a			
scala		1:10, 1:5			
oggetto		Dettagli pavimenti			
tipo elaborato		progetto esecutivo architettonico			
data di consegna		05 settembre 2022			
percorso		INCARICHI ATELIER01, IN CORSO010, 1 s=1AA SRL INCARICHI_M/SPV Saronno Palazzo Visconti			
commissa SPV					
rev.	data	redatto	verificato	approvato	oggetto revisione
a	05/09/22	vlt	mc	sc/AF517	prima emissione

L'UTILIZZAZIONE E LA RIPRODUZIONE DEL PRESENTE DOCUMENTO SONO RISERVATE A NORMA DI LEGGE