

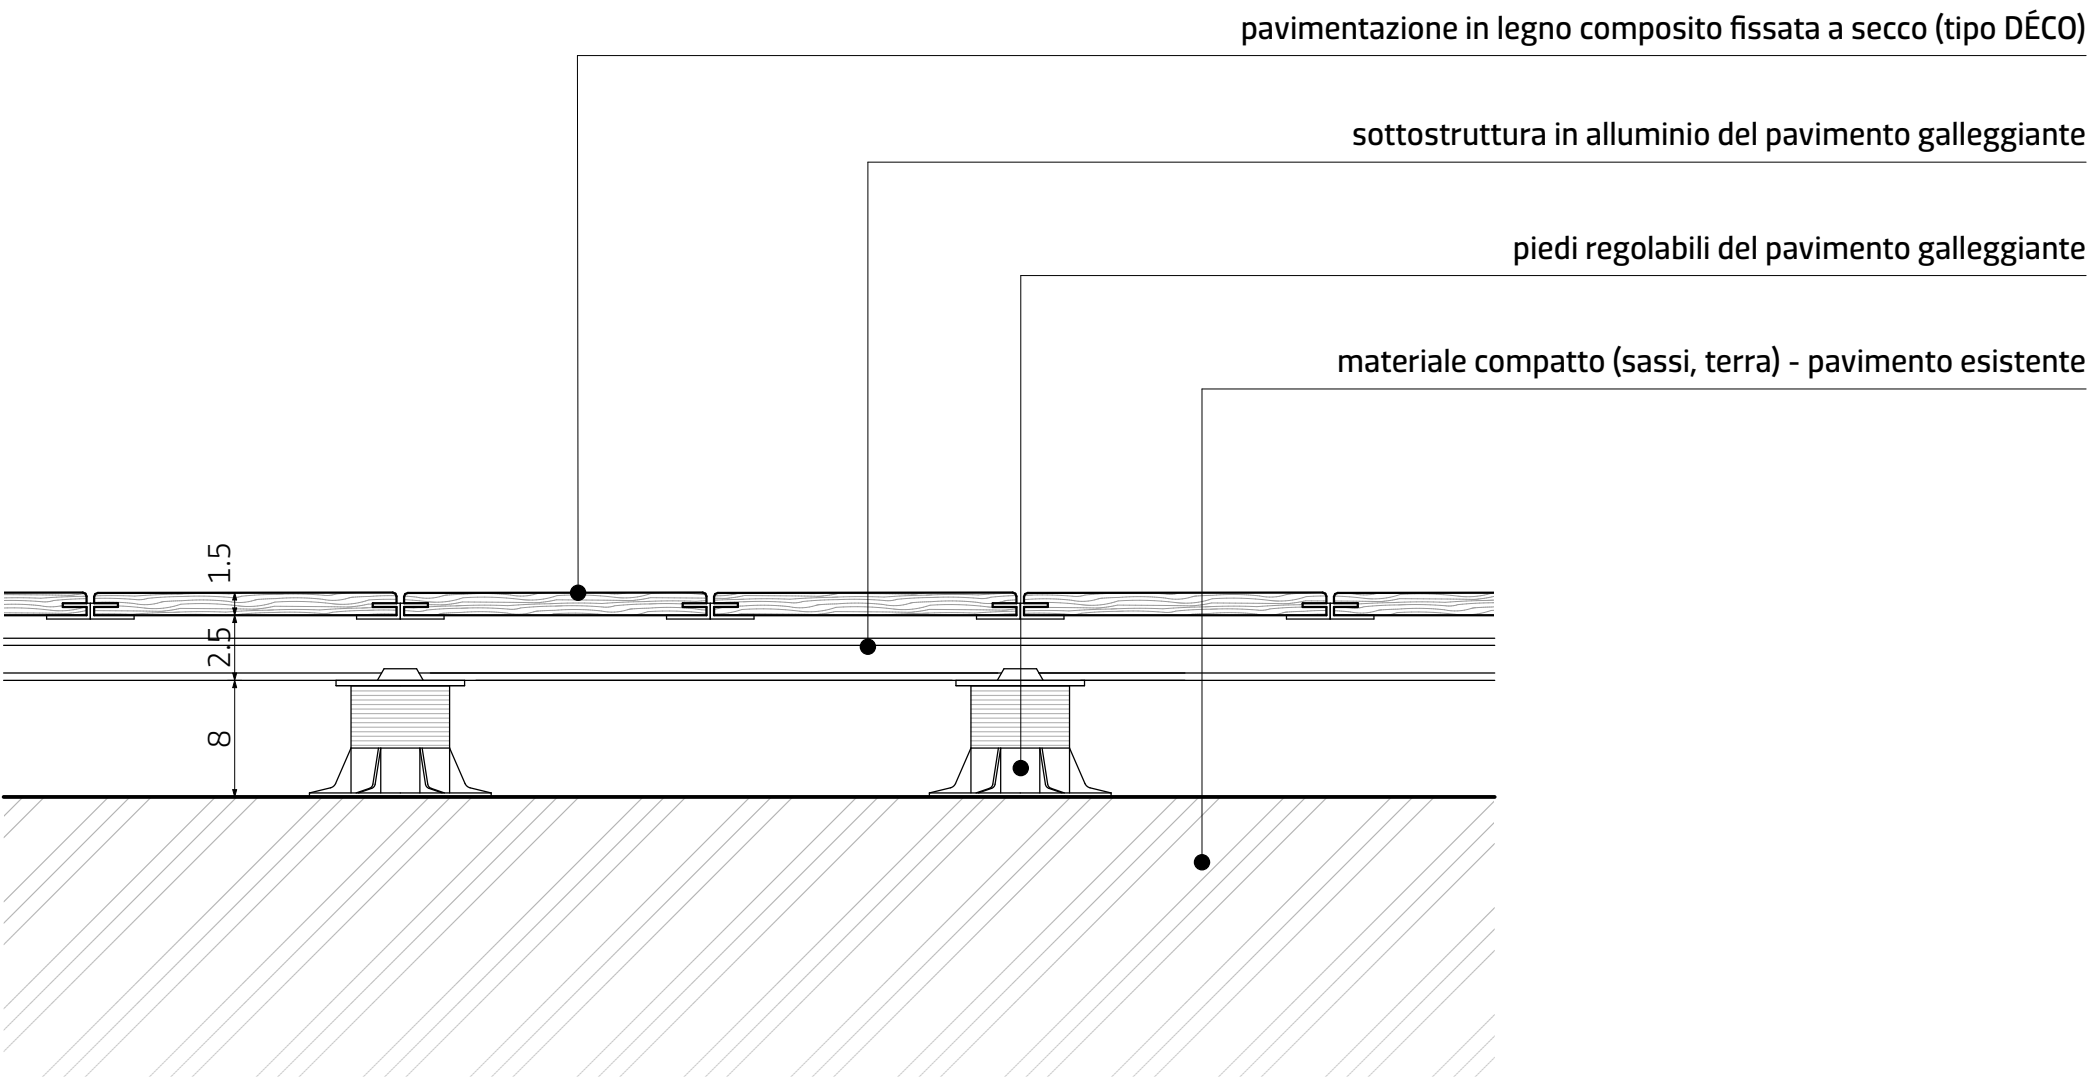


STRATIGRAFIE muri e solai


P01\_STRATIGRAFIA del pavimento galleggiante | scala 1:5

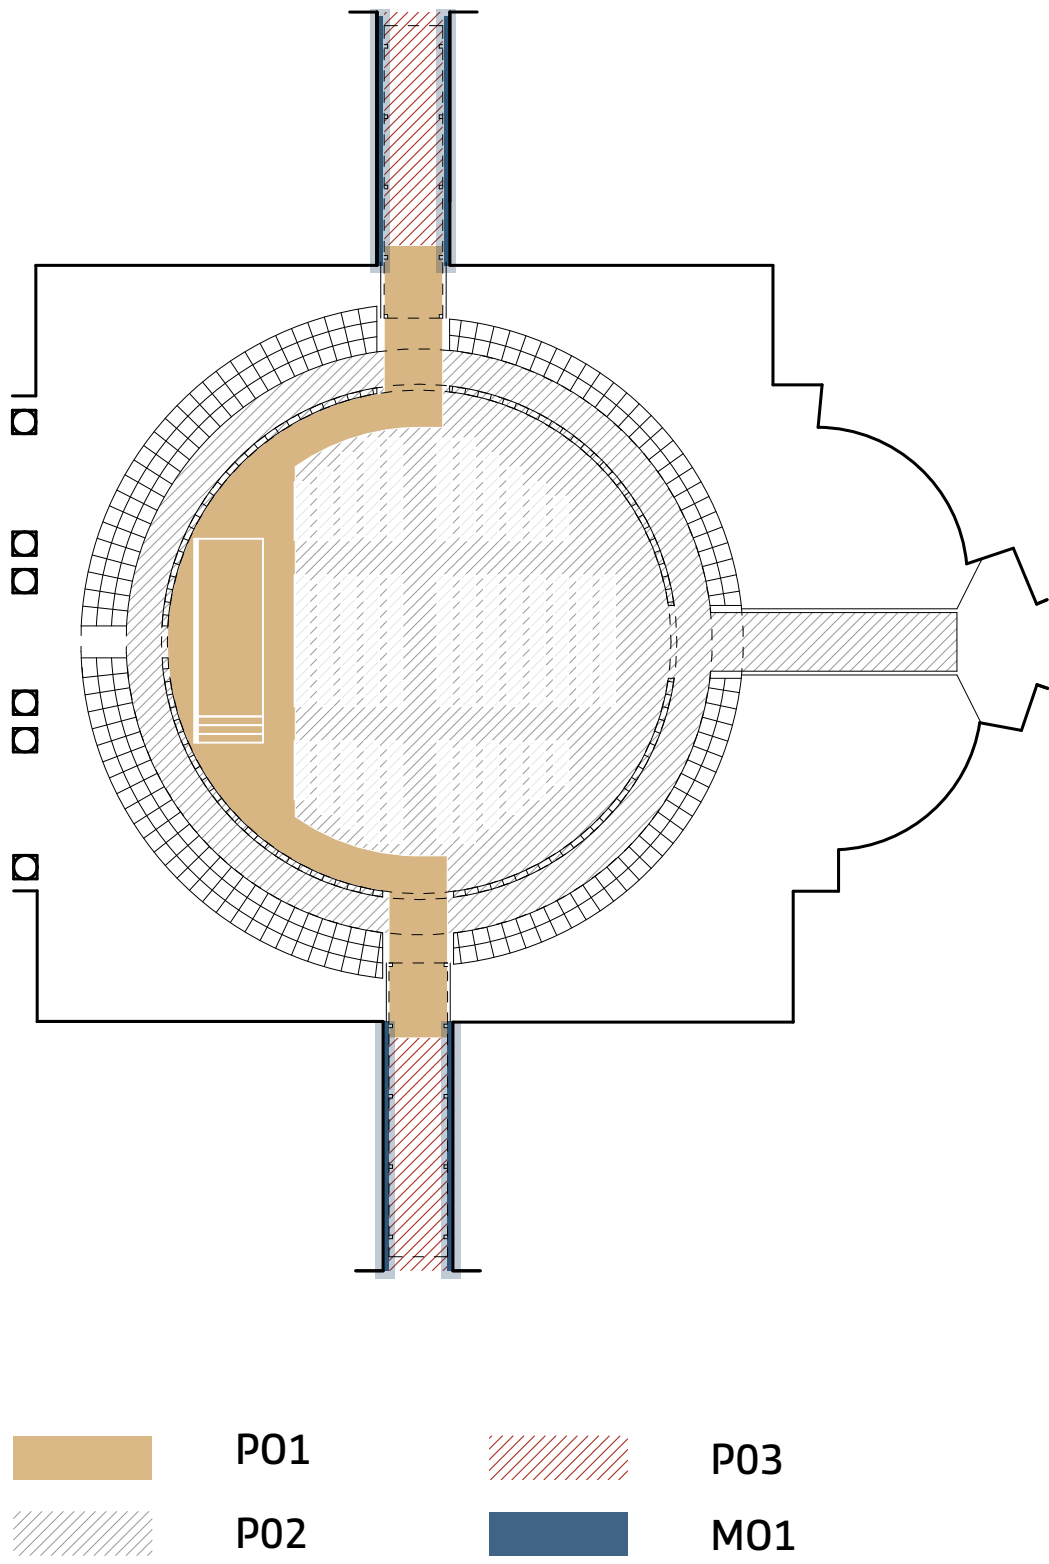

M01\_STRATIGRAFIA della controplaccatura | scala 1:10

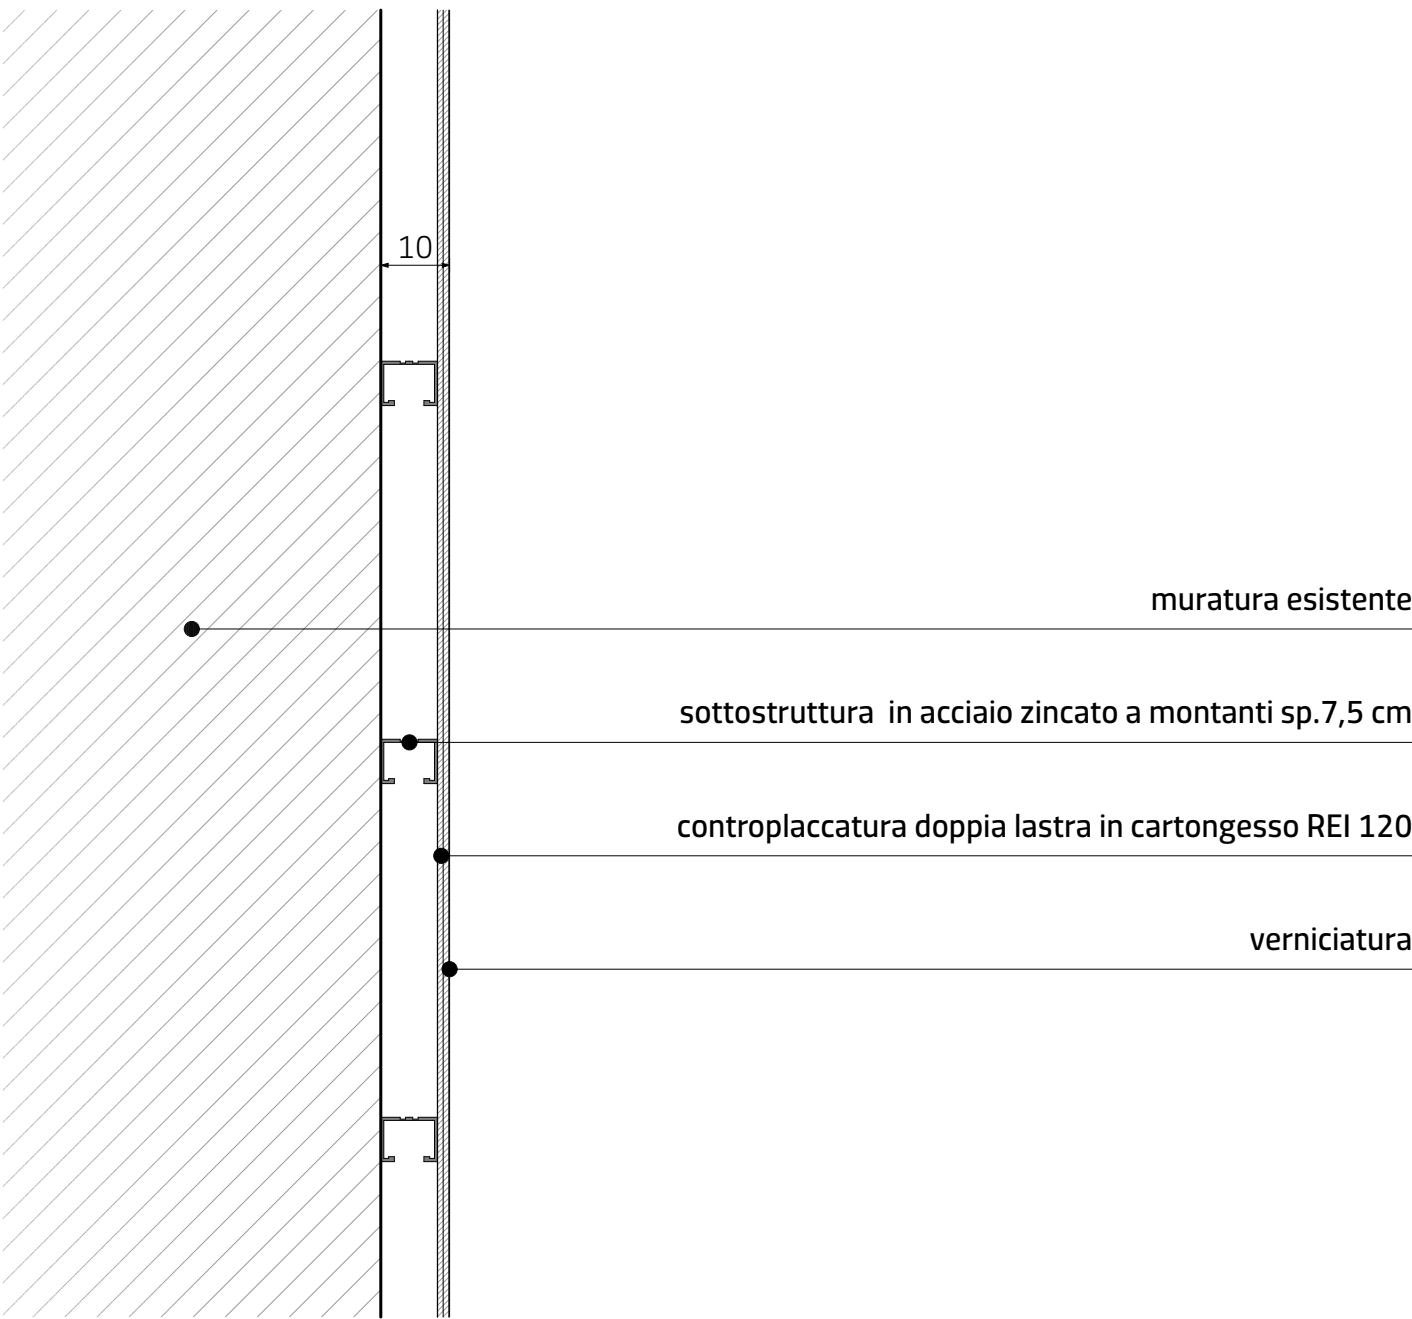

P02\_STRATIGRAFIA di ghiaia | scala 1:5

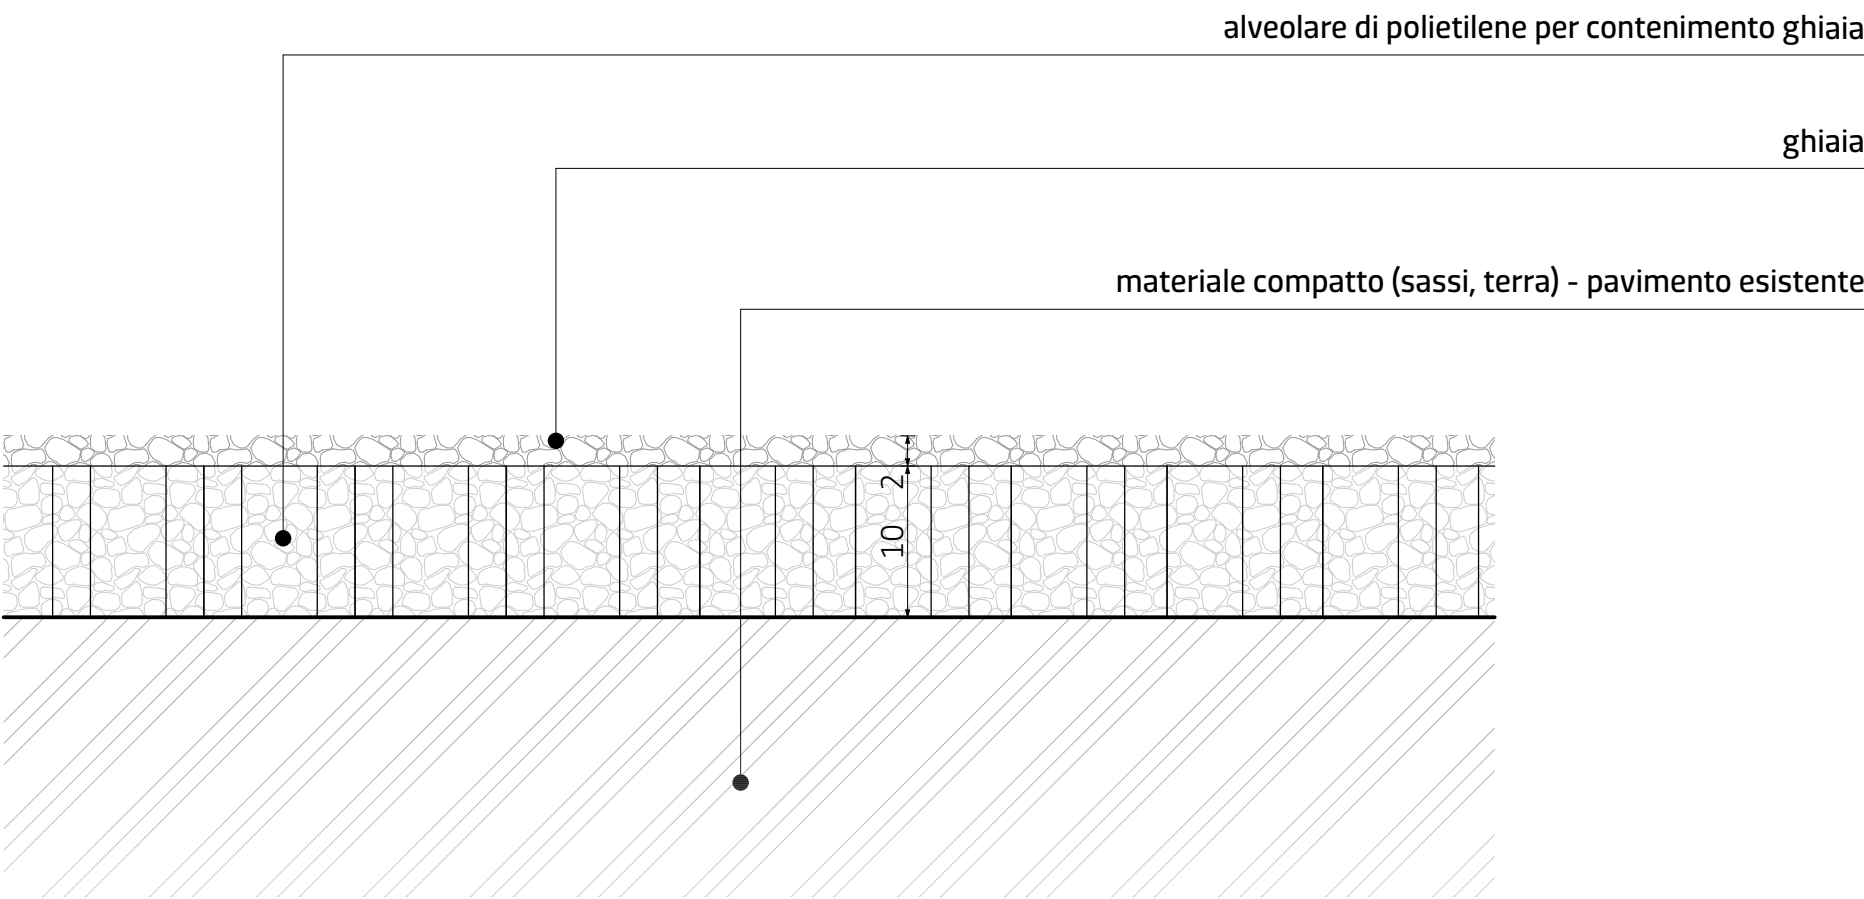

P03\_STRATIGRAFIA del ripristino del pavimento esistente | scala 1:5



COMUNE DI SARONNO

VALORIZZAZIONE PALAZZO VISCONTI

mediante interventi di recupero, conservazione e manutenzione straordinaria del cortile gentilizio interno per implementare l'offerta di eventi culturali  
Via Giuditta Pasta, 21047 Saronno (VA)

Progetto che sarà realizzato con il contributo di Regione Lombardia

proprietà, committente

Comune di Saronno

progettazione architettonica integrata e paesaggistica, direzione lavori e sicurezza

**AF517 ALFONSO FEMIA ATELIER(S)**  
via interiano 311, 16134 genova tel. 010.540095 fax 010.5702094  
via cadolini 32148, 20137 milano tel. 02.54019701 fax 010.54115512  
55 rue des petites écuries, 75010 paris tel +331.42462894  
genova@atelierfemia.com www.af517femia.com

progettazione strutturale

**B&C Associati**  
via Volta 70 - 22100 Como: tel +39 031 271781;  
info@bceclassassociati.it; www.bceclassassociati.it

progettazione impiantistica

**FOR Engineering**  
piazza Carlo Felice 18 - 10123 Torino  
piazza Velasca 5 - 20122 Milano:  
tel +39 011 5628702; info@for-arch.com



codice documento AeTabc001a

scala 1:10, 1:5

oggetto Stratigrafie

tipo elaborato progetto esecutivo architettonico

data di consegna 05 settembre 2022

percorso INCARICHI ATELIER01\_IN CORSO00\_1 9+1AA SRL INCARICHI\_MISPV Saronno Palazzo Visconti

commessa SPV

rev.	data	redatto	verificato	approvato	oggetto revisione
a	05/09/22	vit	mc	sc/AF517	prima emissione

L'UTILIZZAZIONE E LA RIPRODUZIONE DEL PRESENTE DOCUMENTO SONO RISERVATE A NORMA DI LEGGE