

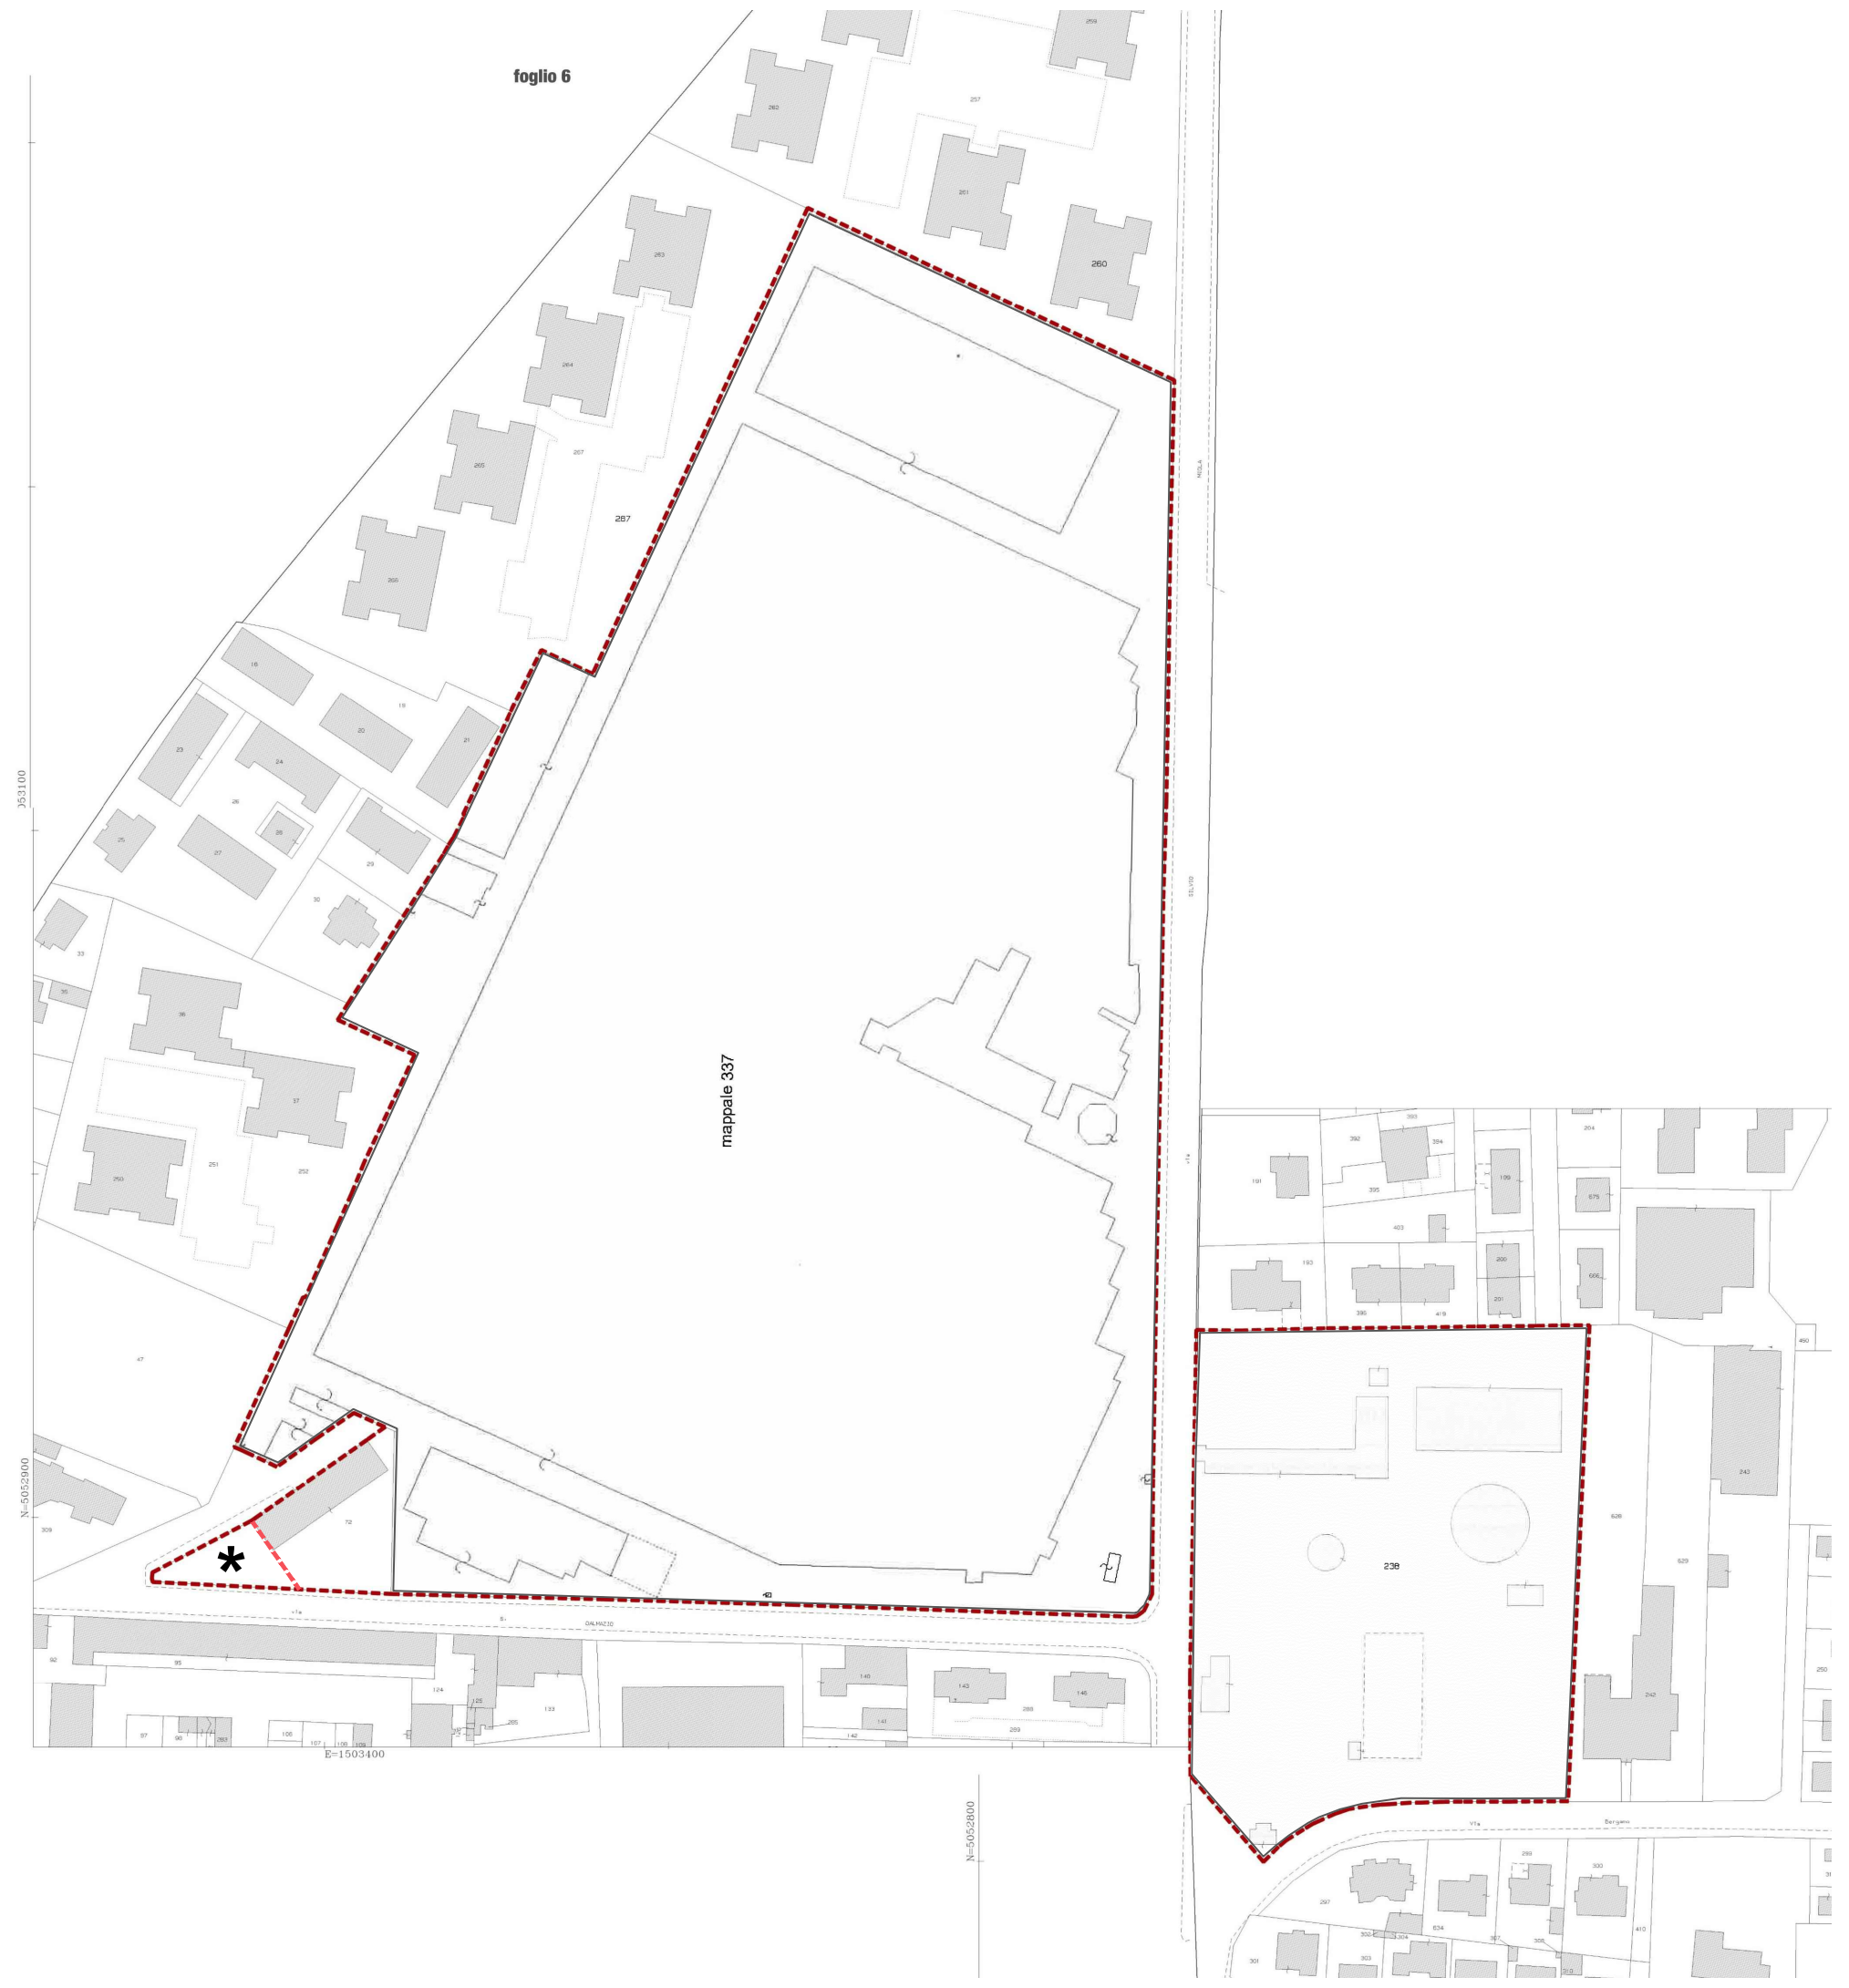


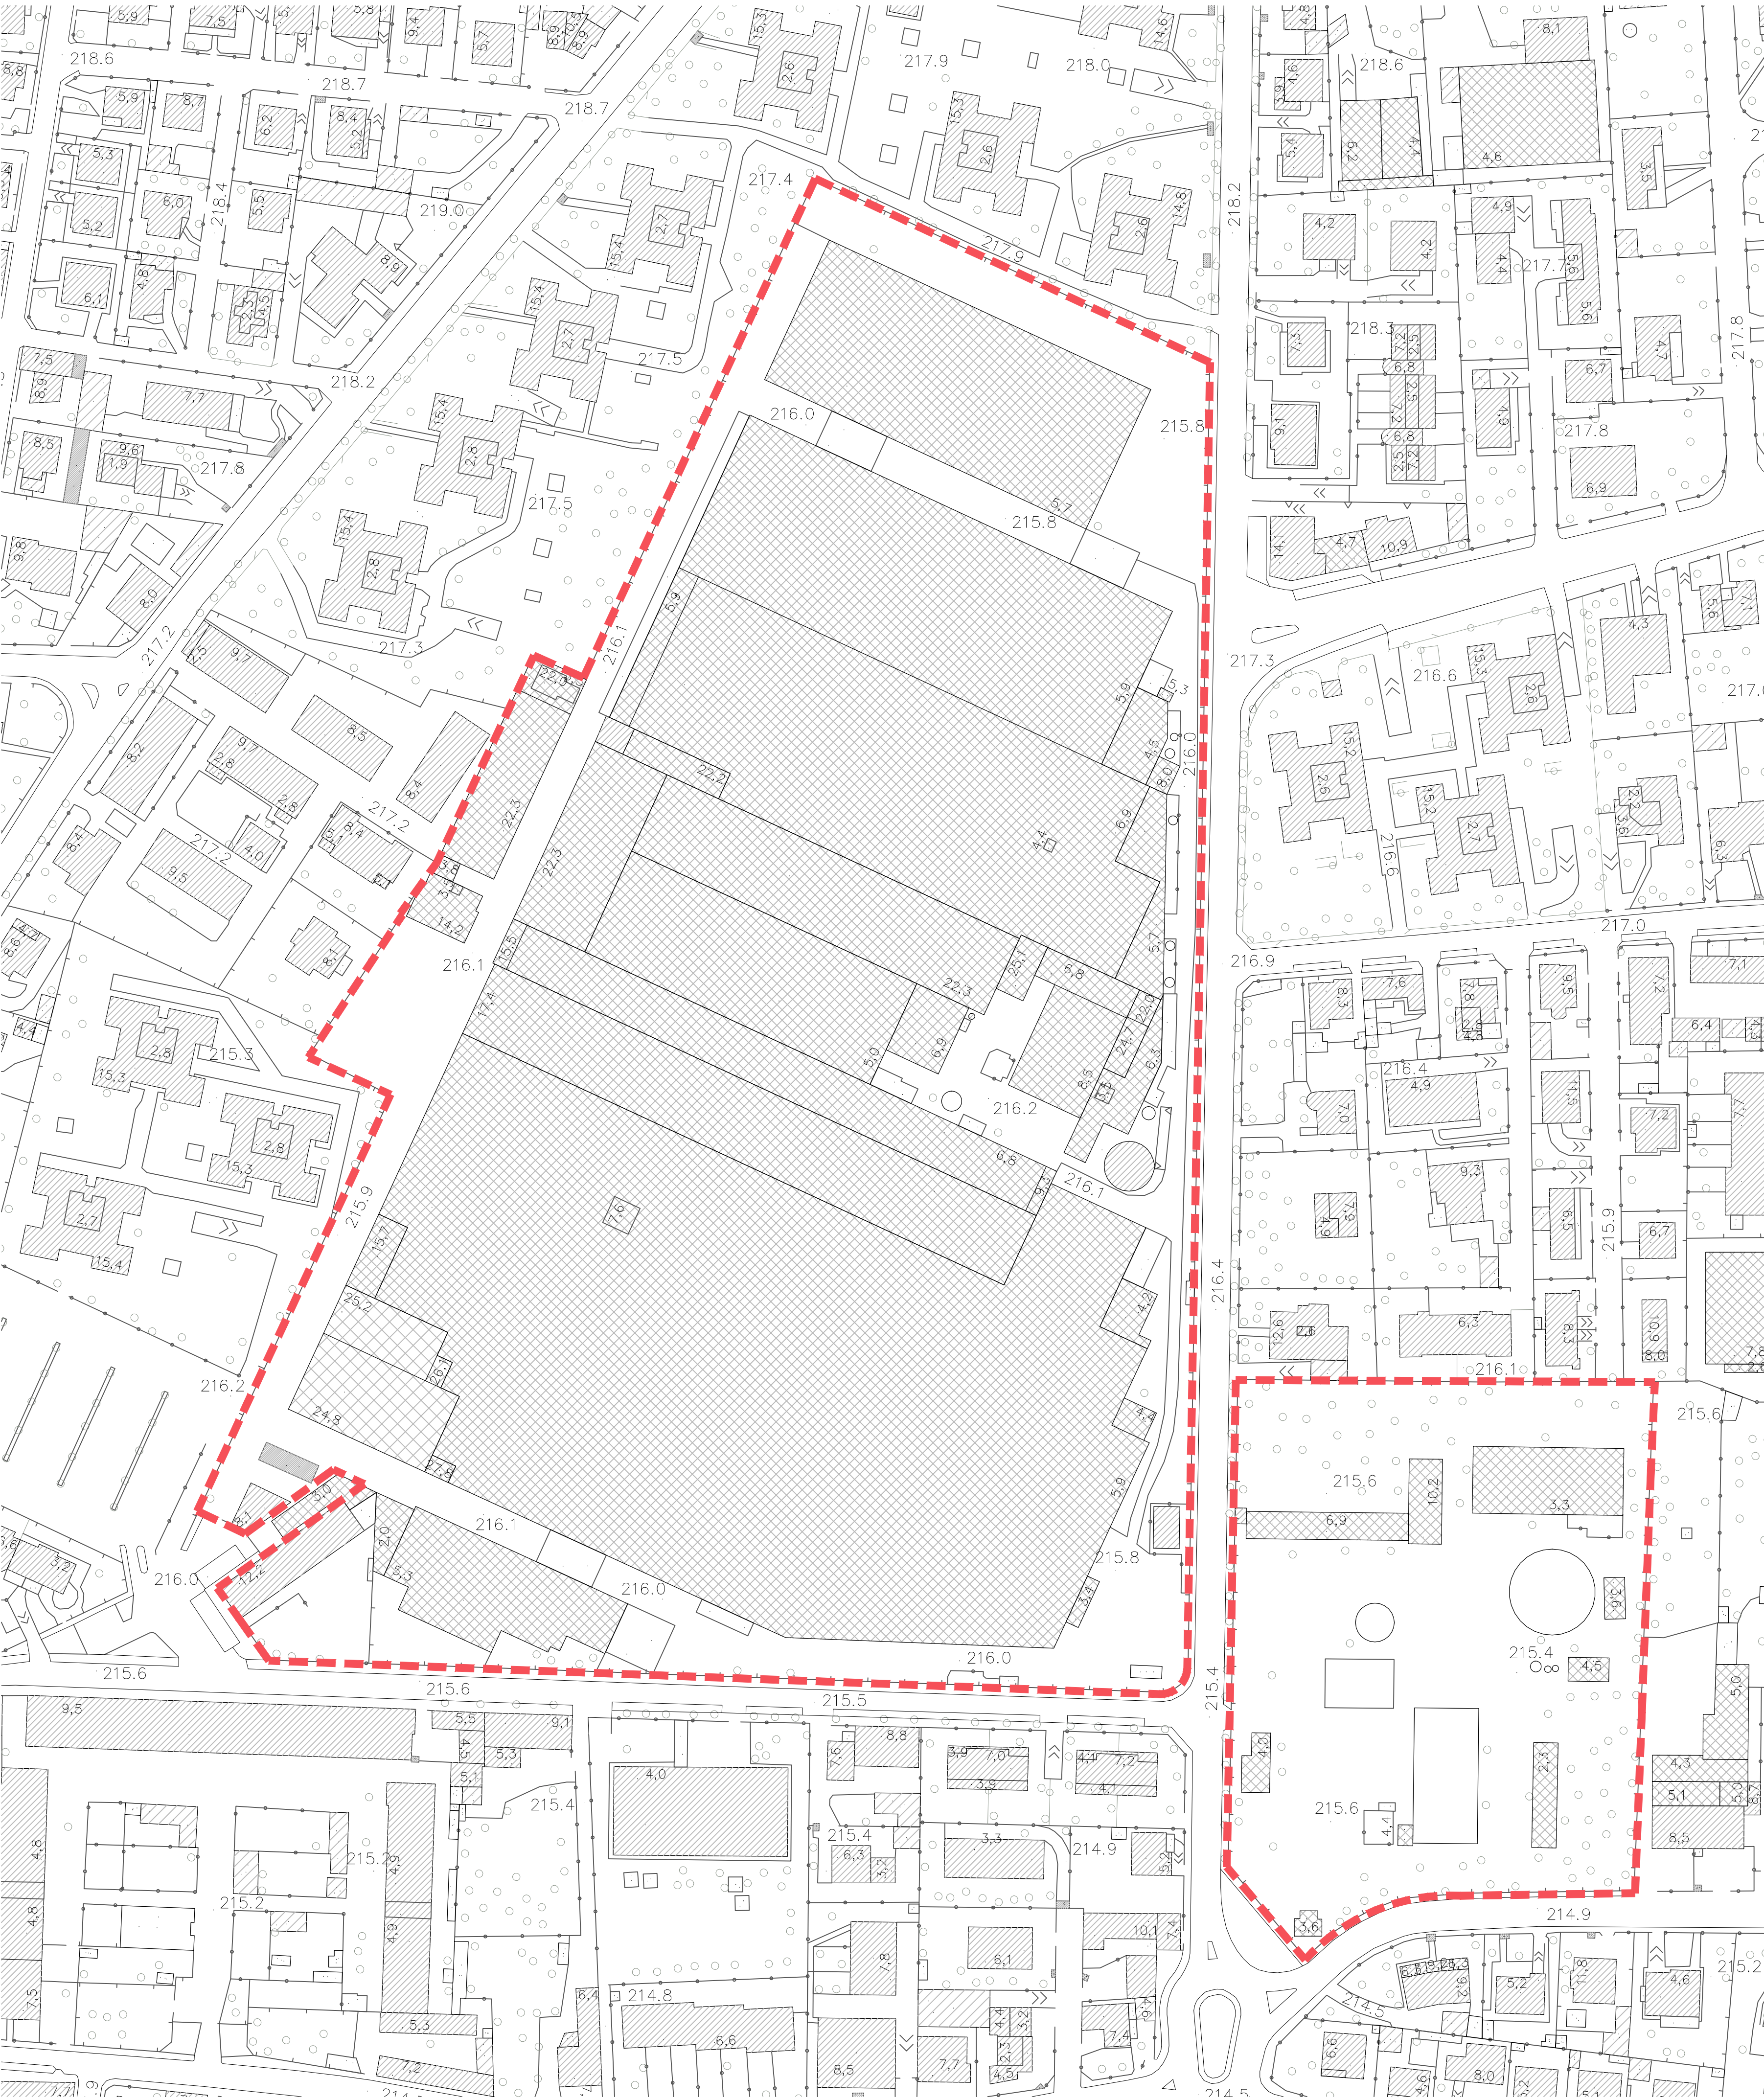


2 PLANIMETRIA CATASTALE
1:2000

FOGLIO	MAPPALE	SUPERFICIE	CATEGORIA
6	72	1770	E.U.
6	337	77.572	E.U.
7	238	15.740	E.U.
		95.082	

* NOTA: LA PORZIONE DEL MAPPALE 72, FOGLIO 6, SUPERFICIE 1770, CATEGORIA EU, ATTUALMENTE GIÀ OCCUPATA DA SEDE STRADALE VIENE STRALCIATA DA PERIMETRO DI INTERVENTO E SI RIMANDA LA SUA CESSIONE A SUCCESSIVO FRAZIONAMENTO.

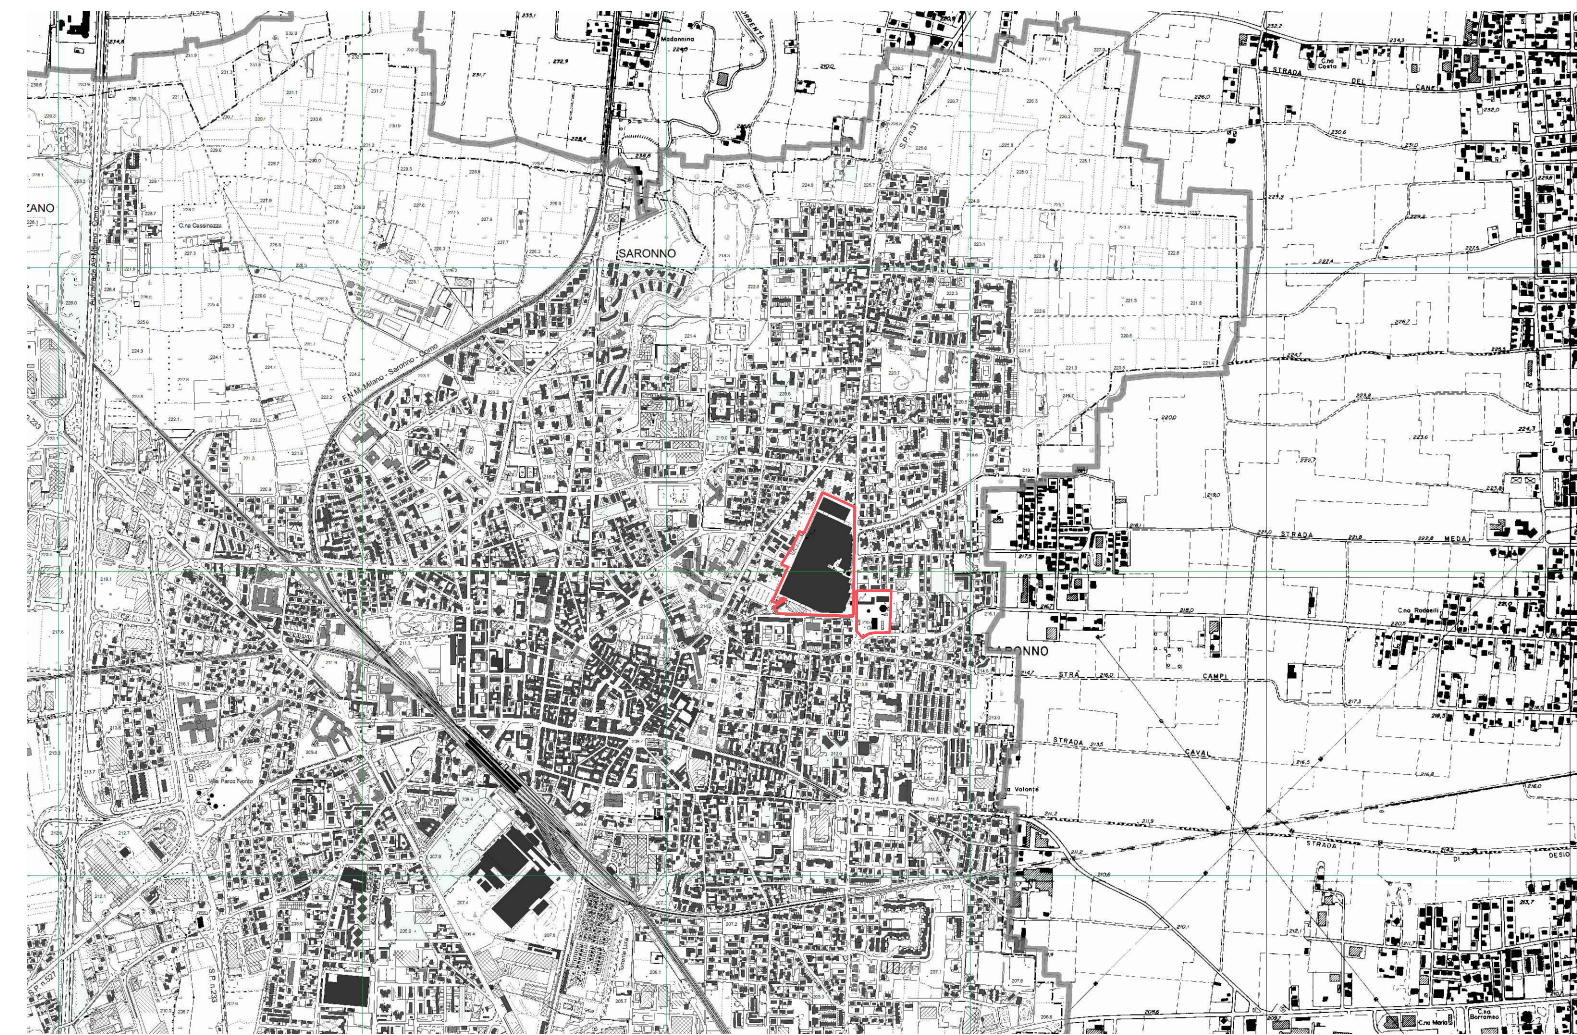

3 INQUADRAMENTO
1:25000

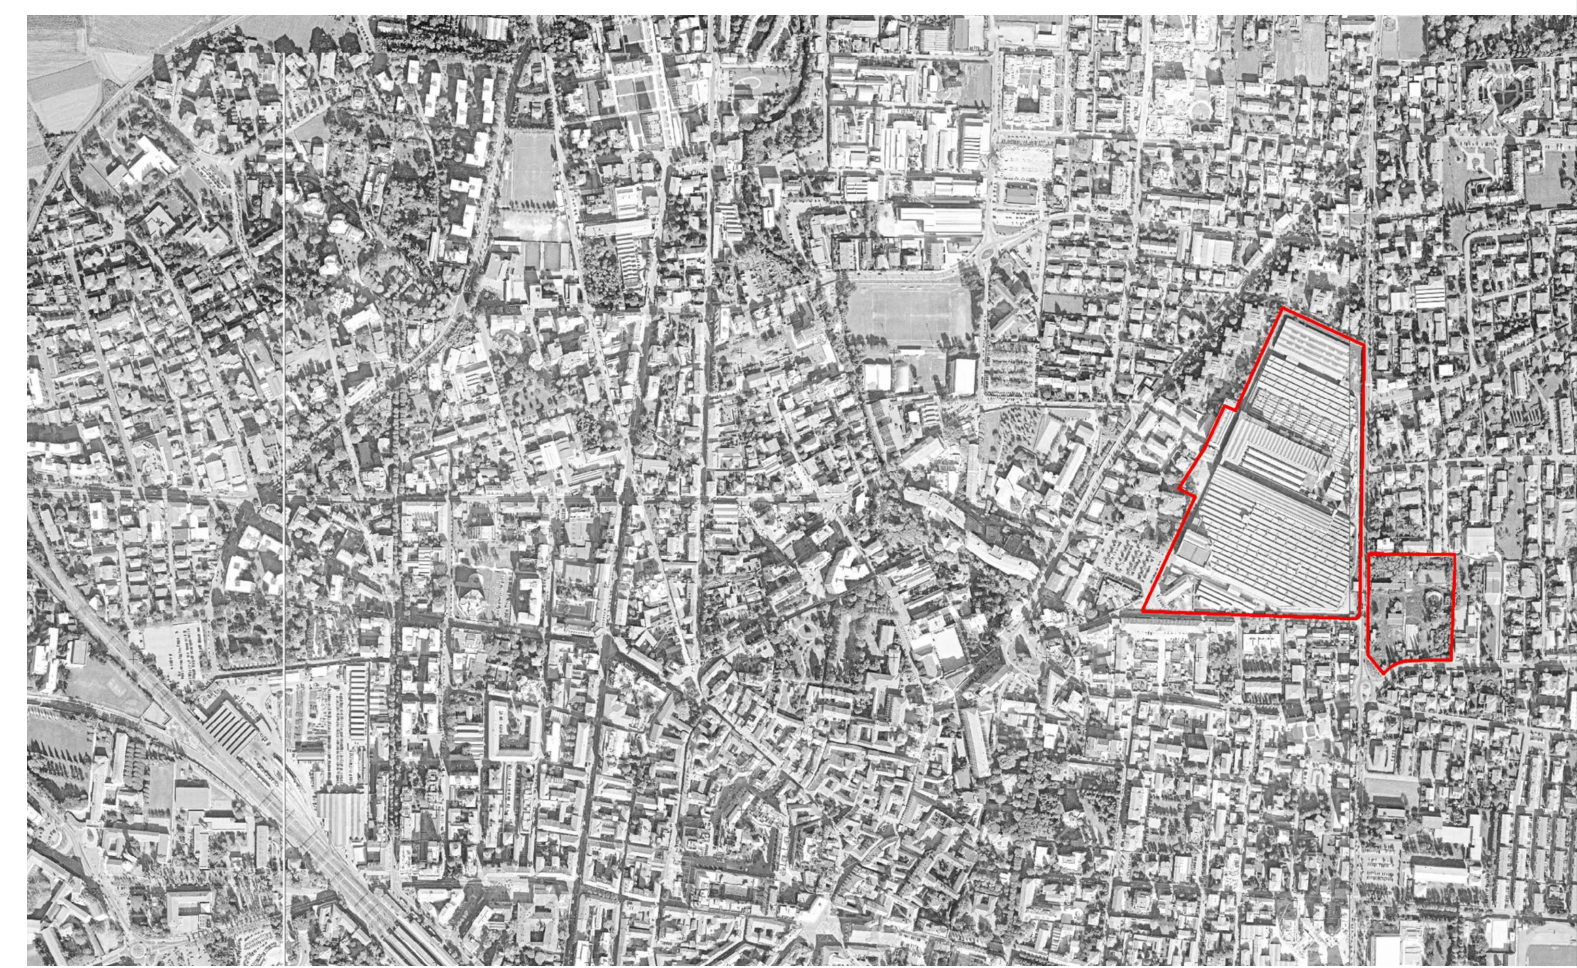

4 INQUADRAMENTO
1:10000

CITTA' DI SARONNO provincia di Varese



PIANO ATTUATIVO "AREA EX-CANTONI"

COMMITTENTE PROMOTORE		PROGETTO ARCHITETTONICO E URBANO	
dott.ssa Isabella Resta SARIN s.r.l. Via Sassoferatto 1 20135 Milano		Arch. Giancarlo Fiori giancarlo.fiori@onsitestudio.it Arch. Angelo Lunati angelo.lunati@onsitestudio.it	
		PROGETTO DEL PARCO	
STUDIO GIORGETTA Architetti Paesaggisti Via Fiori Chari, 8 20123 Milano T: +39 02 86 32 88 - F: +39 02 99 98 78 53		Arch. Franco Giorgetta fgiorgetta@studwebnet.it	
TRM ENGINEERING SERVIZI INTEGRATI DI INGEGNERIA PER LA MOBILITA' Via della Bionia, 30 20090 Monza (MB) T: +39 039 39 00 237 - F: +39 039 23 14 017		STUDIO DEL TRAFFICO E VIABILITA'	
DEERNS ITALIA S.p.A. Via Guglielmo Silva, 36 20140 - Milano T/F: +39 02 36 16 78 88		PROGETTO OPERE DI URBANIZZAZIONE	
MILAN INGEGNERIA Via Trion di Revel 21, 20159 - Milano T: +39 02 86 79 88 50 - F: +39 02 36 79 88 52		PROGETTAZIONE STRUTTURALE	
CONSULENZE AMBIENTALI Via Aldo Moro 1 20070 Sesto San Giovanni (BG) T: +39 035 65 94 411 - F: +39 035 65 94 450		VERIFICA IDRO-GEOLÓGICA	
TAVOLA: A-001		NOME ELABORATO DOCUMENTAZIONE URBANISTICA	
FILE:			
SCALA: 1:1000	DATA: 26/01/2015	AGG. N.: 00	OSGETTO: Emissione per approvazione
QUOTA RIFERIMENTO: ± 0,00 - + 215,80	FORMATO TAVOLA: 990x594 - A1+	01	Emissione per approvazione
DISEGNATO: CM	CONTROLLATO: GF	APPROVATO: AL	