





0 PLANIMETRIA FUNZIONI PT
1:2000



1 PLANIMETRIA FUNZIONI P1
1:2000

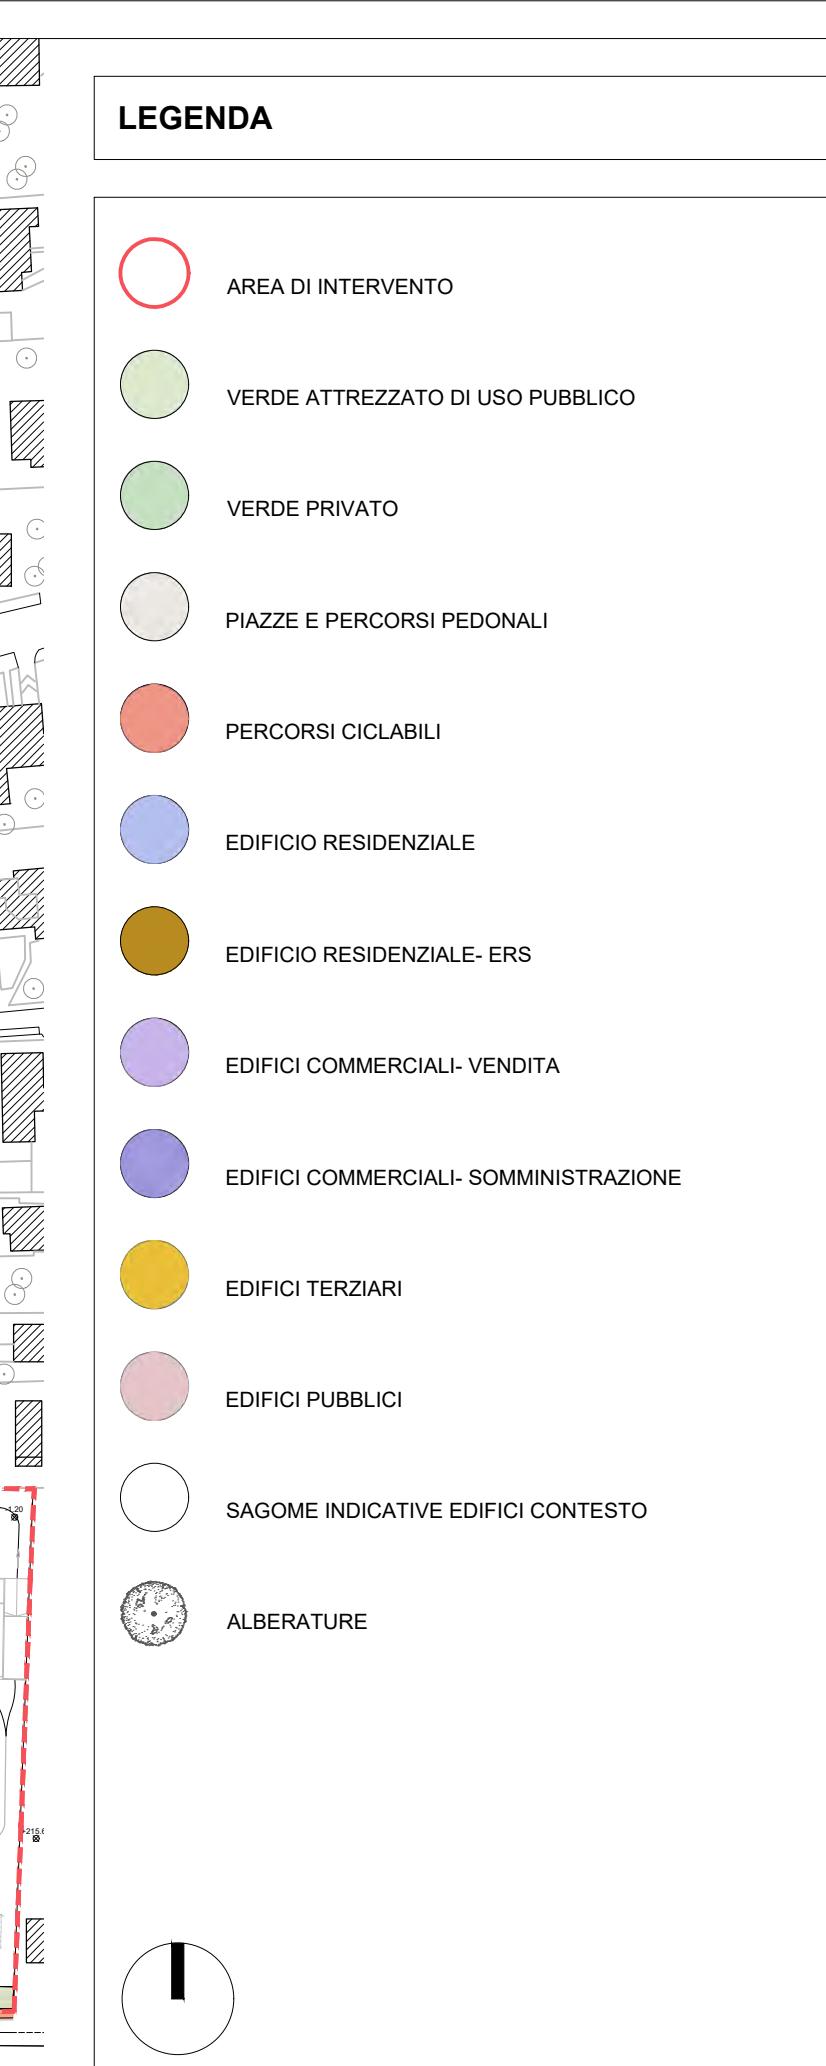

2 LOTTI DI INTERVENTO
1:5000

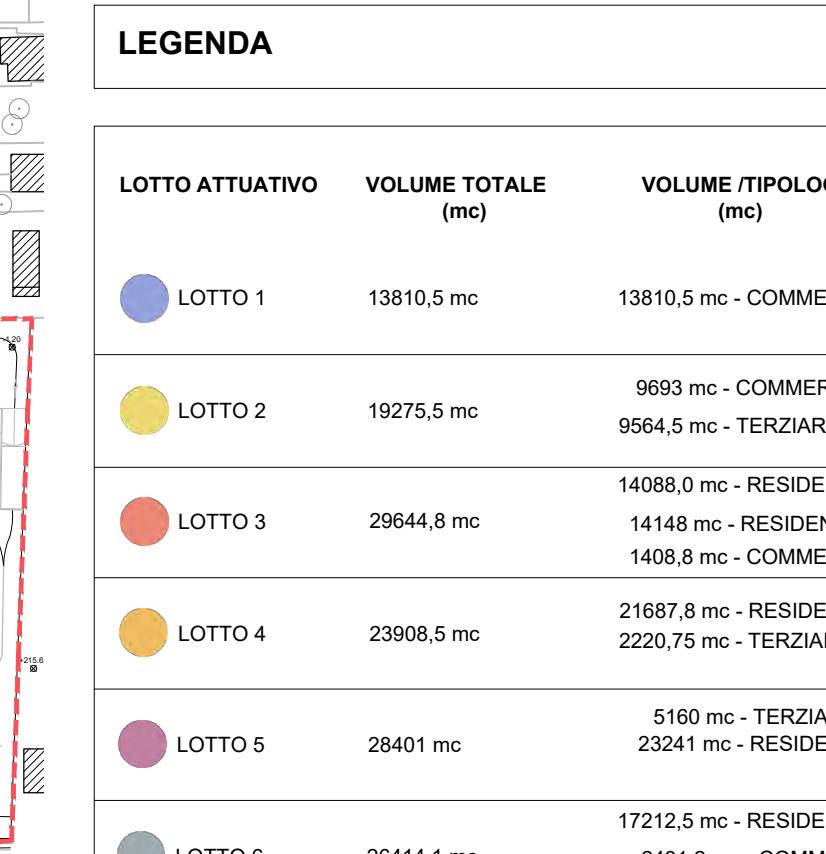

* Massima superficie di vendita ammessa 2499 mq

LOTTO fase	mq	EDIFICIO	PIANO	POTENZIALITA' EDIFICATORIA_FASI			VOLUME FASE (mc)
				SUPERFICIE COSTRUITA (mq)	DESTINAZIONE	SLP/SUP.COSTR	
		PT	835	COMMERCIALE C3	80%	668,0	
1		PT	835	TERZIARIO TZ6		668	
2		PT	835	RESIDENZIALE R2	80%	668	
3		PT	417,5			334	
							2338,0
R2							
		PT	178	COMMERCIALE C3	80%	142,4	
		PT	506			404,8	
1		PT	592			473,6	
2		PT	592			473,6	
3		PT	296	TERZIARIO TZ2	80%	236,8	
							1731,2
R2_a							
		PT	525			430,5	
1		PT	525			430,5	
2		PT	525			430,5	
3		PT	525			430,5	
4		PT	525	RESIDENZIALE T3	82%	430,5	
							2583,0
T3							
		PT	525			430,5	
1		PT	525			430,5	
2		PT	525			430,5	
3		PT	525			430,5	
4		PT	525	RESIDENZIALE T4	82%	430,5	
							2152,5
T4							26414,1
		PT	1075			860,0	
1		PT	1075	TERZIARIO TZ4		860,0	
2		PT	1075			860,0	
3		PT	1075	RESIDENZIALE R1	80%	860,0	
							3440,0
R1							
		PT	525			430,5	
1		PT	525			430,5	
2		PT	525			430,5	
3		PT	525			430,5	
4		PT	525			430,5	
5		PT	525	RESIDENZIALE T1	82%	430,5	
							3013,5
T1							
		PT	525			430,5	
1		PT	525			430,5	
2		PT	525			430,5	
3		PT	525			430,5	
4		PT	525			430,5	
5		PT	525	RESIDENZIALE T2	82%	430,5	
							3013,5
T2							28401,0
		PT	525	TERZIARIO TZ5		425,3	
1		PT	525			425,3	
2		PT	525			425,3	
3		PT	525			425,3	
4		PT	525			425,3	
5		PT	525			425,3	
6		PT	525			425,3	
7		PT	525			425,3	
8		PT	525			425,3	
9		PT	525	RESIDENZIALE T5	81%	425,3	
							4677,8
T5							
		PT	525	TERZIARIO TZ3	60%	315,0	
1		PT	525			425,3	
2		PT	525			425,3	
3		PT	525			425,3	
4		PT	525			425,3	
5		PT	525			425,3	
6		PT	525	RESIDENZIALE T6	81%	425,3	
							3291,8
T6							23908,5
		PT	587	COMMERCIALE C6		469,6	
1		PT	587			469,6	
2		PT	1174			939,2	
3		PT	1174			939,2	
4		PT	1174			939,2	
5		PT	587	RESIDENZIALE R3	80%	469,6	
							5165,6
R3							
		PT	412			370,8	
1		PT	412			370,8	
2		PT	412	RESIDENZIALE ERS1	90%	370,8	
							1112,4
ERS1							
		PT	728			655,2	
1		PT	728			655,2	
2		PT	728			655,2	
3		PT	728			655,2	
4		PT	728			655,2	
5		PT	364	RESIDENZIALE ERS2	90%	327,6	
							3603,6
ERS2							29644,8
		PT	2740	COMMERCIALE C1 *	90%	2466	
1		PT	2740			2466	
2		PT	850	COMMERCIALE C2 *	90%	765	
							765
C2							
		PT	3968	COMMERCIALE C4 *	90%	3571,2	
1		PT	3968			3571,2	
2		PT	1147	COMMERCIALE C5 *	90%	1032,3	
							1032,3
C5							
		PT	1147			1032,3	
1		PT	1147			1032,3	
2		PT	1147			1032,3	
							13810,5
TOTALE							47145,5
							141436,4

* Massima superficie di vendita ammessa 2499 mq

DATI PROGETTO							

<tbl_r cells="1" ix