




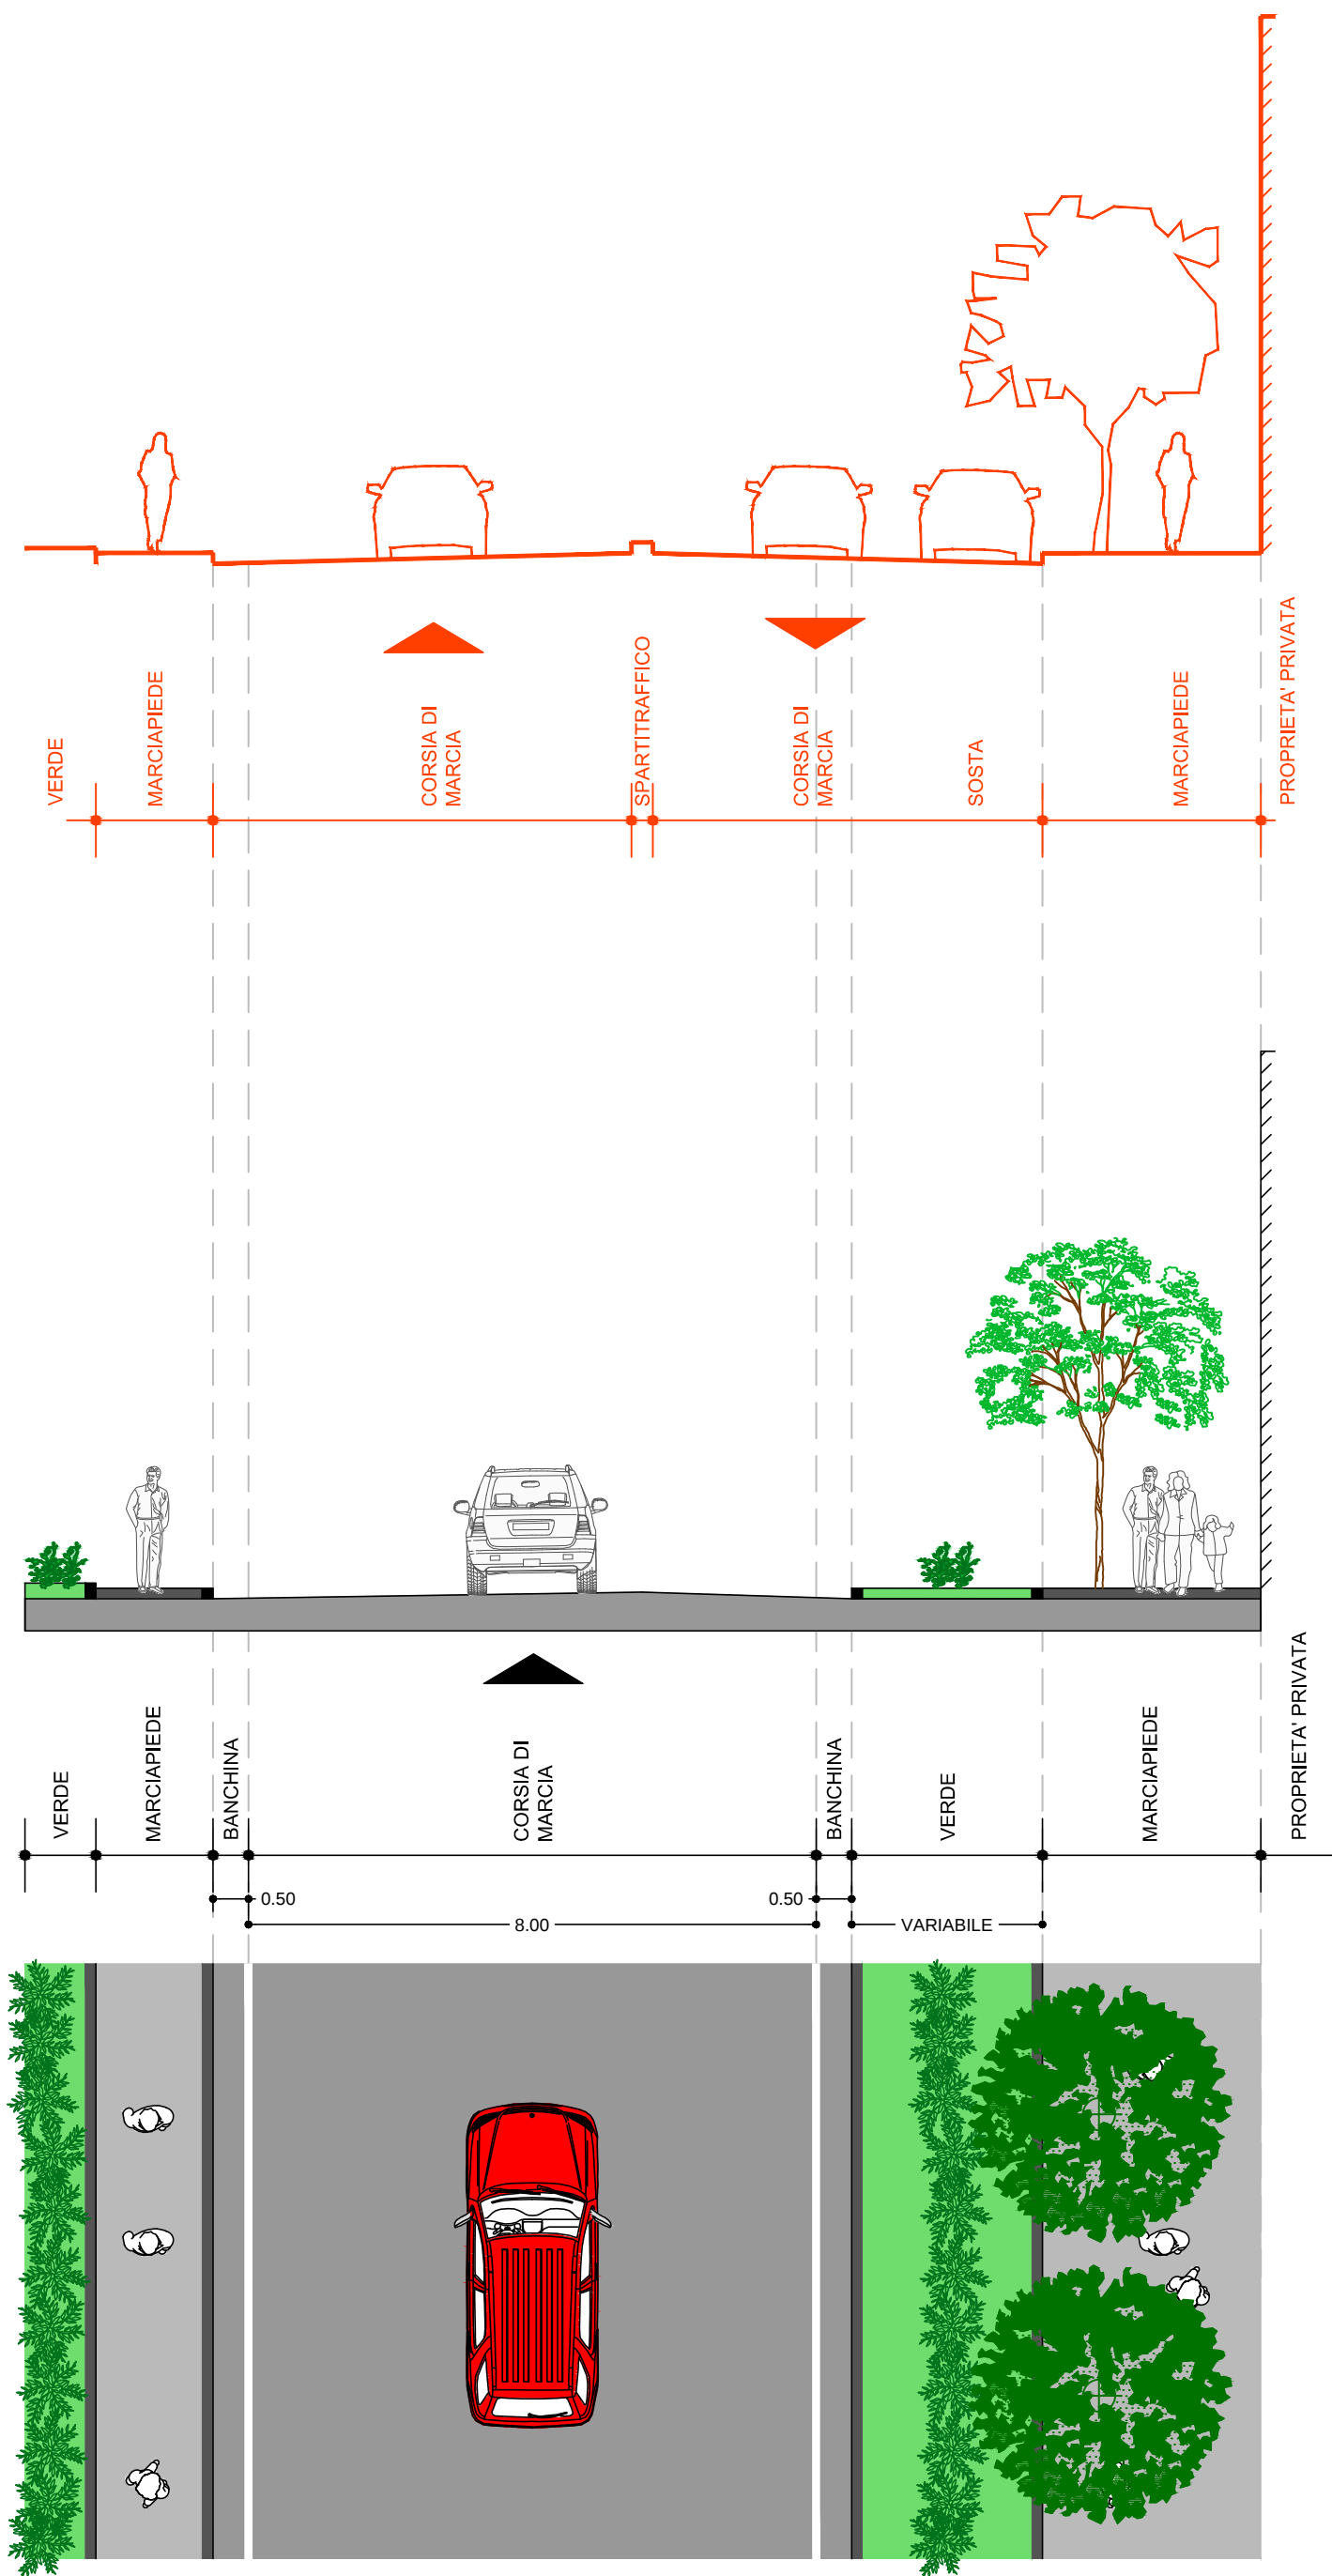

SEZIONE E

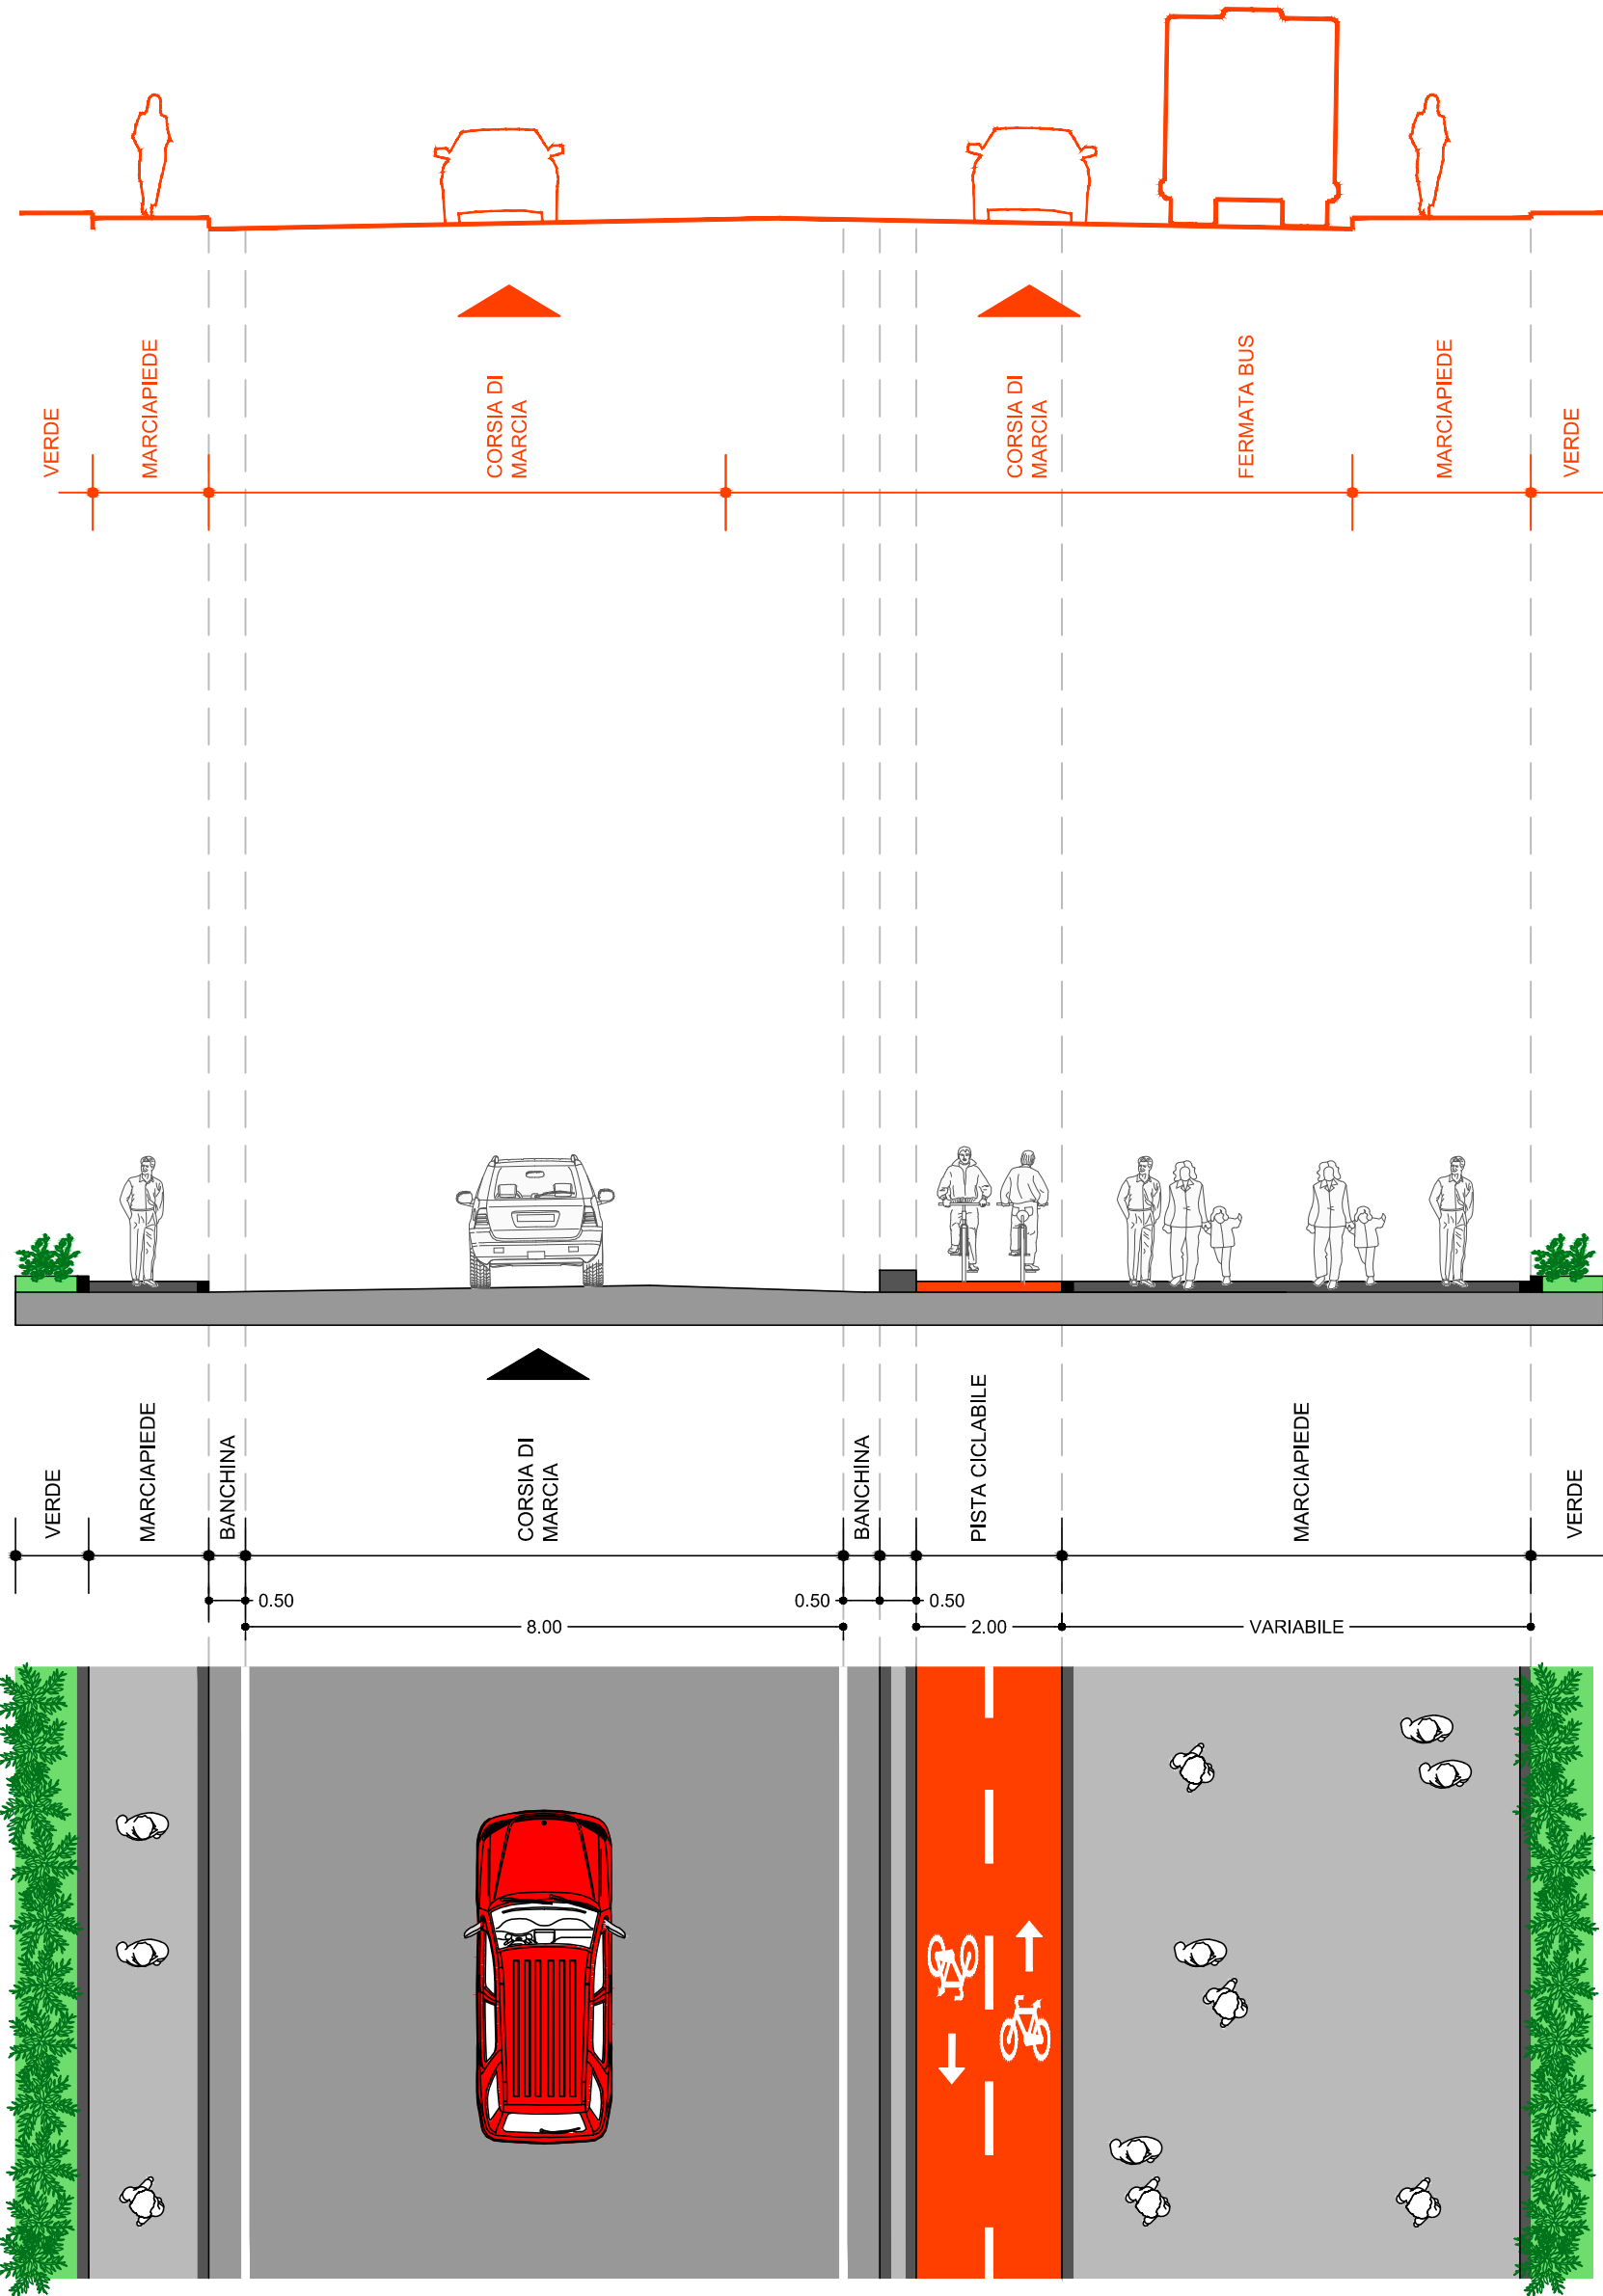

SEZIONE F

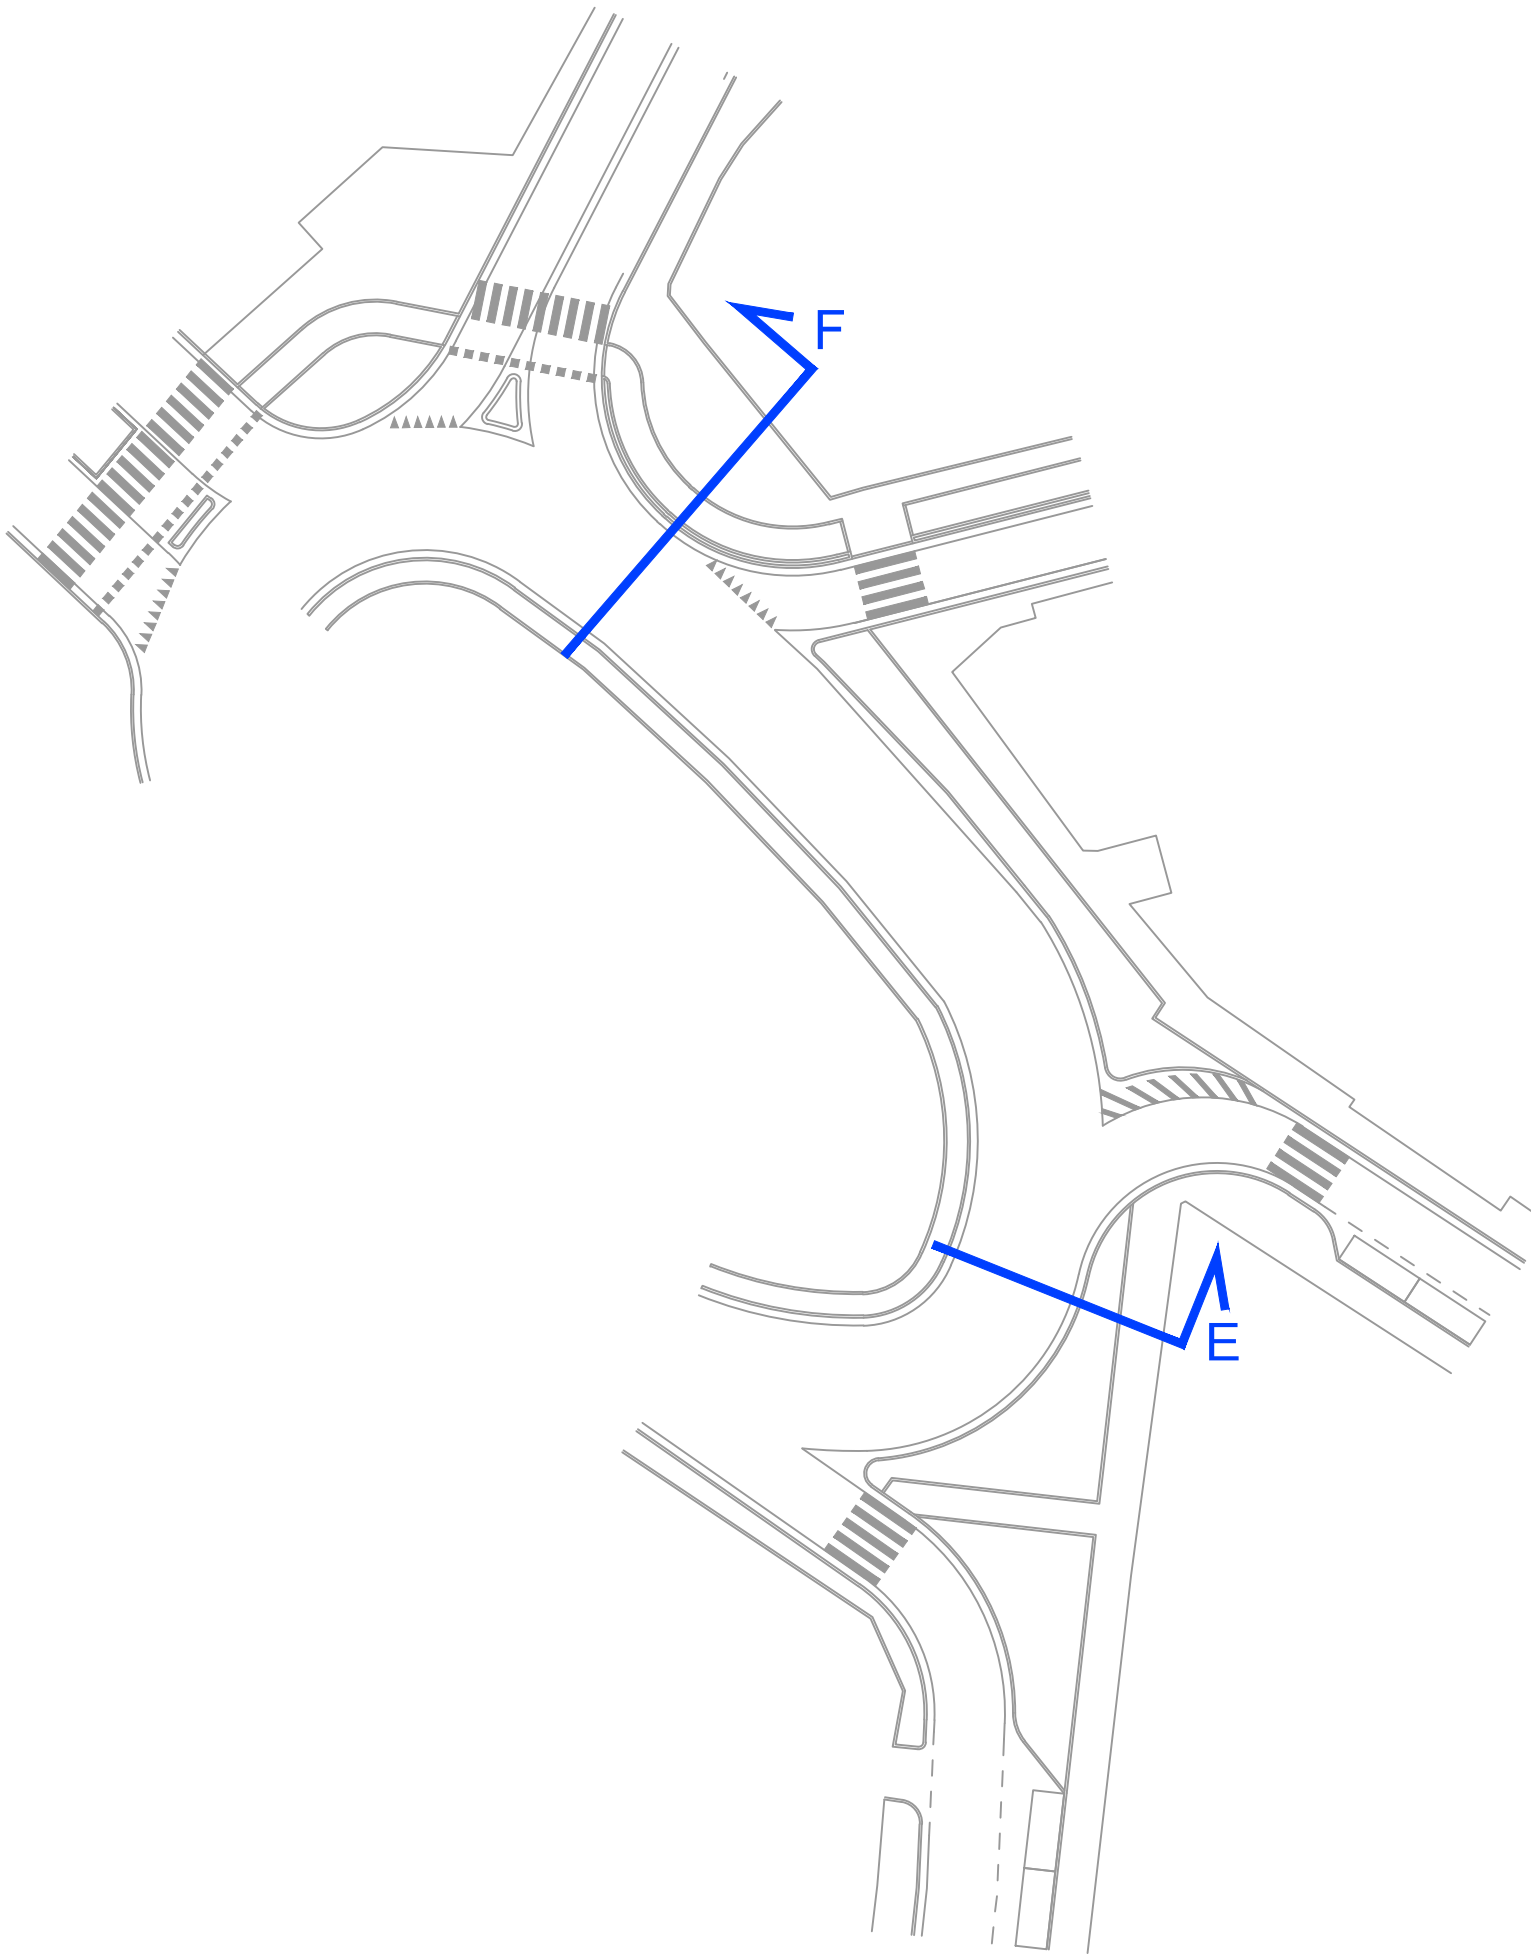

CITTA' DI SARONNO provincia di Varese			
PIANO ATTUATIVO "AREA EX-CANTONI"			
COMMITTENTE PROMOTORE dott.ssa Isabella Resta SARIN s.r.l. via Sassoferatto 1 20135 Milano			
PROGETTO ARCHITETTONICO E URBANO Arch. Giancarlo Fioridi giancarlo.fioridi@onsitestudio.it 20121 Milano T: +39 02 36 75 48 05 - F: +39 02 36 75 48 04		PROGETTO DEL PARCO Arch. Franco Giorgetta fgiorch@fastwebnet.it	
STUDIO DEL TRAFFICO E VIABILITA' Ing. Michele Rossi ufficio.tecnico@trmengineering.it		PROGETTO OPERE DI URBANIZZAZIONE Ing. Giovanni Consonni giovanni.consonni@deerns.com	
MILAN INGEGNERIA Ing. Maurizio Milan info@buronmilan.com		VERIFICA IDRO-GEOLOGICA Dott. Giuseppe Orsini giuseppe.orsi@consamb.it	
TAVOLA: SF-SZ- 09		NOME ELABORATO: Progetto di Fattibilità - Opere fuori comparto SEZIONI TIPO - COMPARTO SUD	
FILE: 1022_SF_RI_opere esterne_rev02_mod01.dwg			
SCALA: 1:500	DATA: 16/04/2015	AGG. N.: 00	OGGETTO: Emissione per approvazione
QUOTA RIFERIMENTO: A1	FORMATO TAVOLA: A1	01	Tavole di dettaglio opere fuori comparto
DISEGNATO: PG	CONTROLLATO: PG	APPROVATO: MR	02 Adeguamento a Parere Settore Ambiente, Territorio e OP