




INQUADRAMENTO PLANIMETRICO scala 1:1000

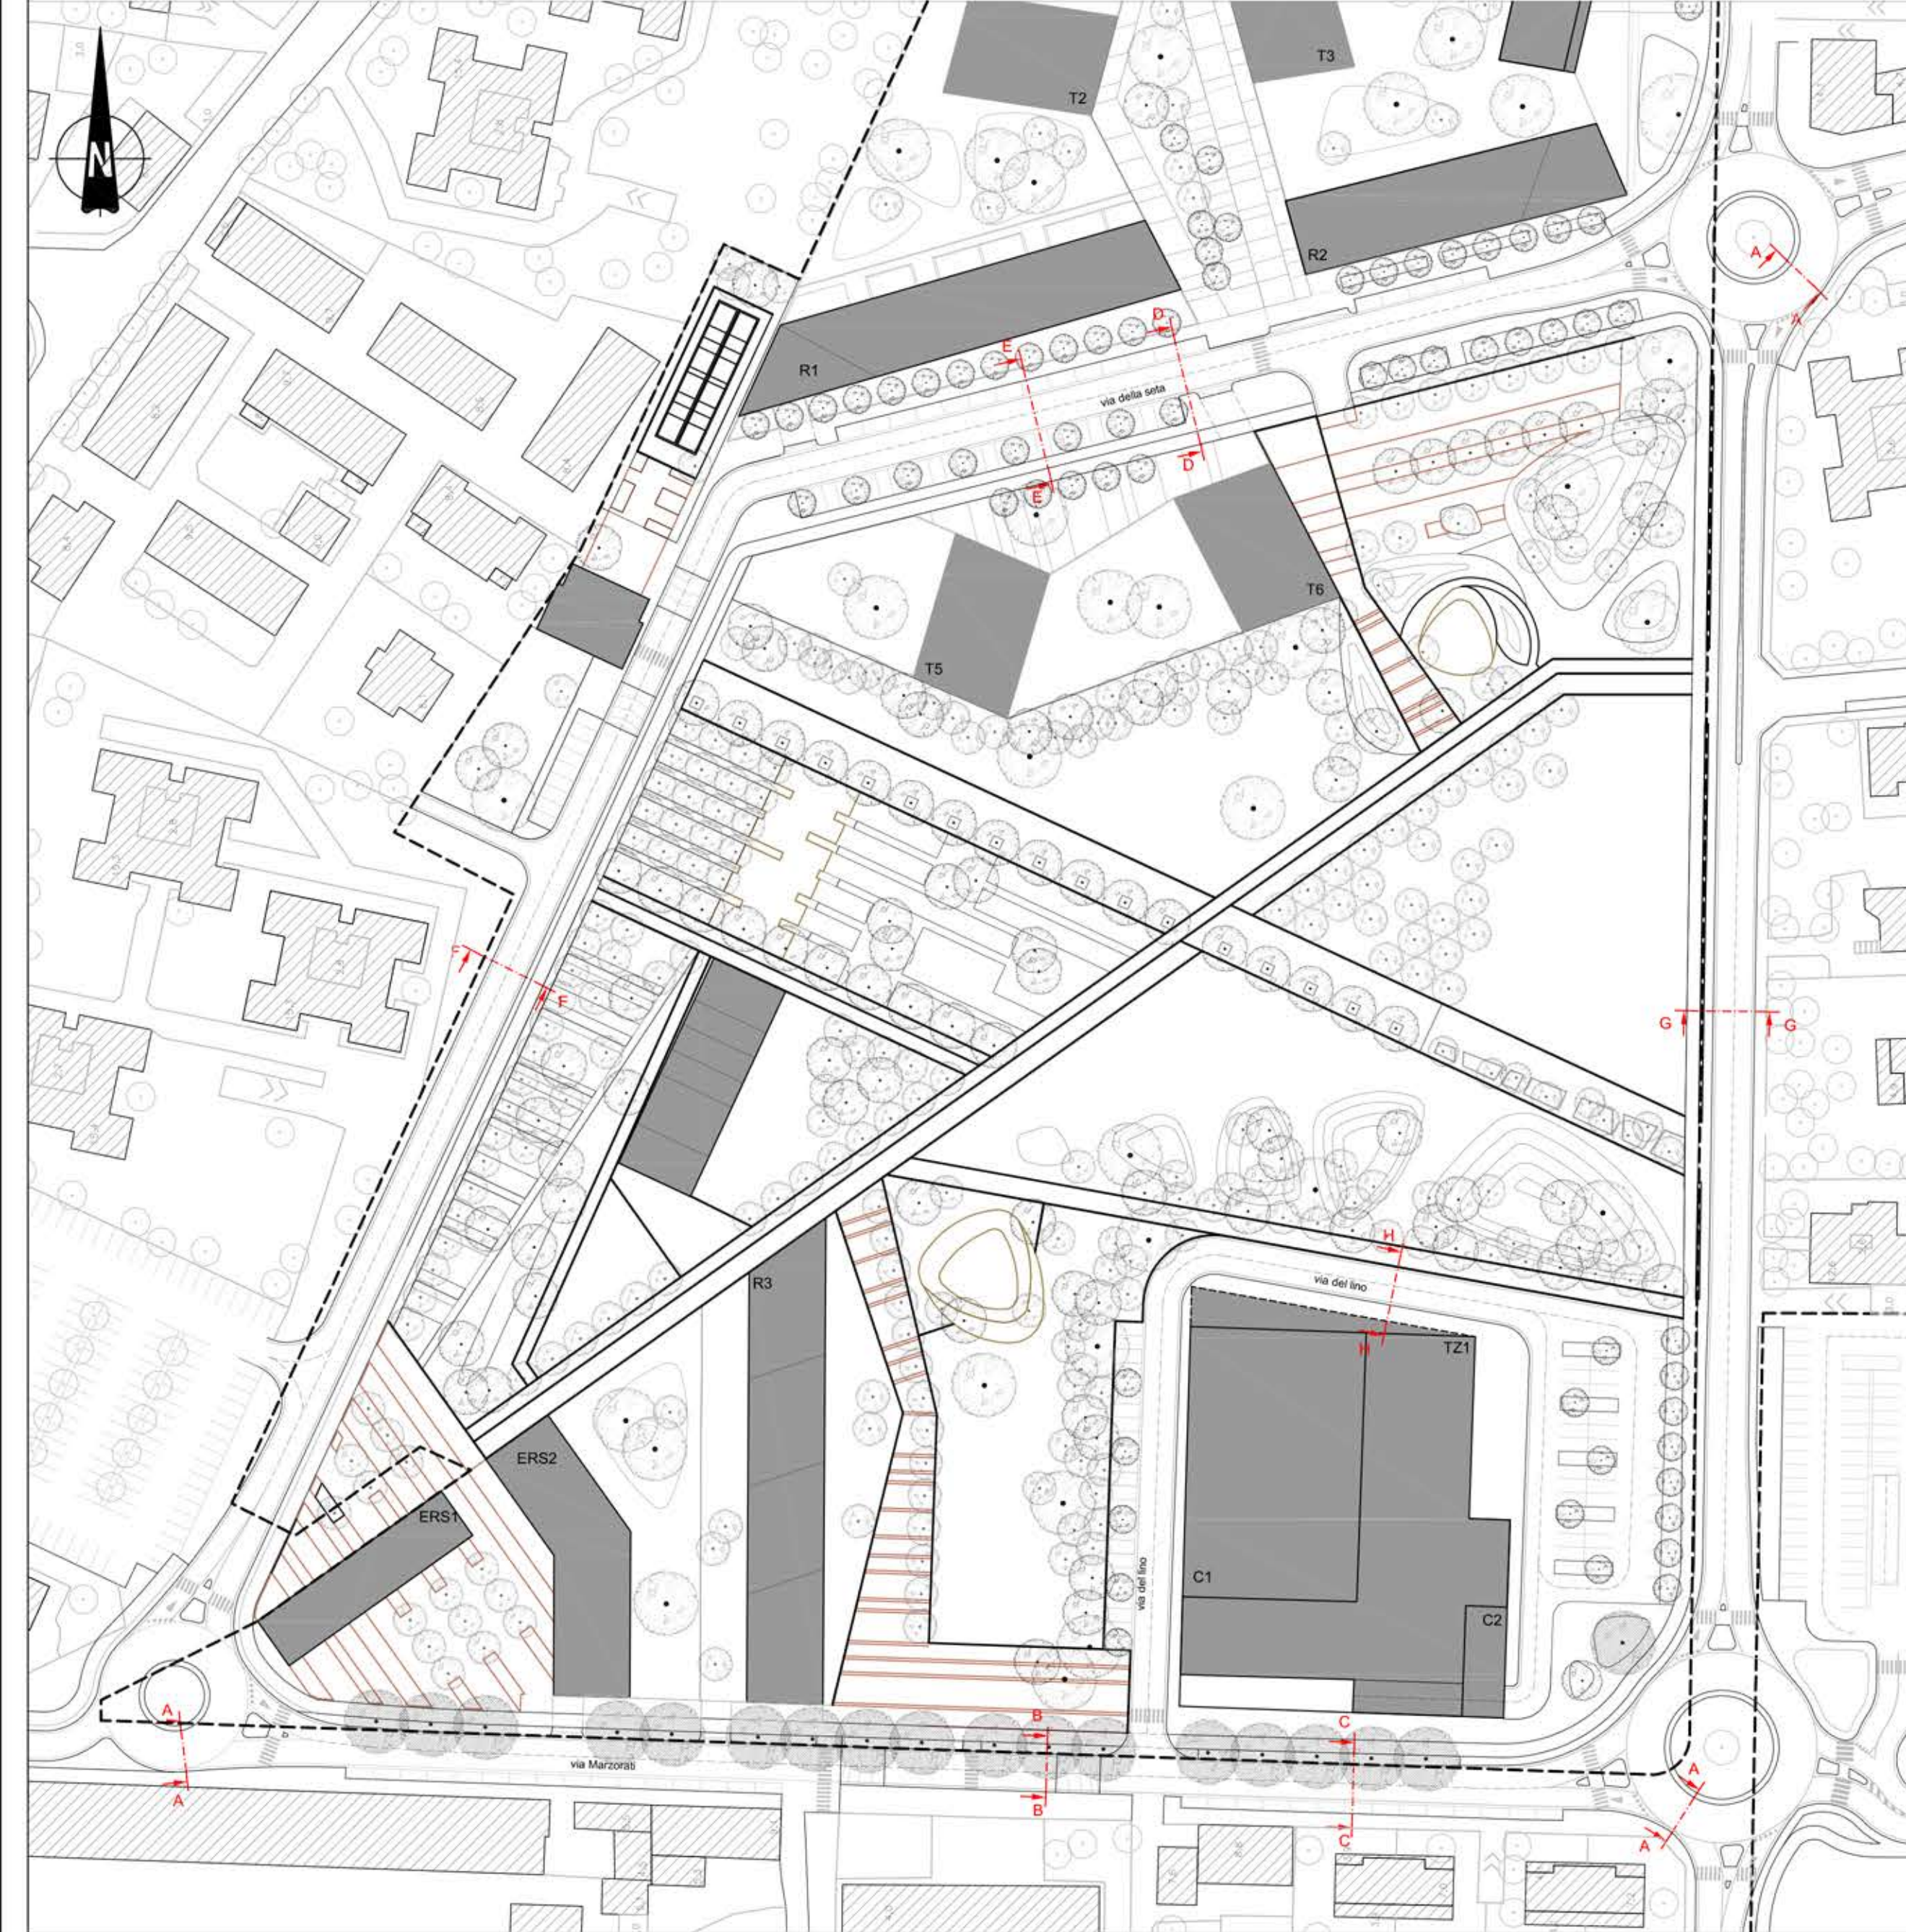


SEZIONE TIPO ROTATORIA A-A (fuori sede stradale esistente) scala 1:50

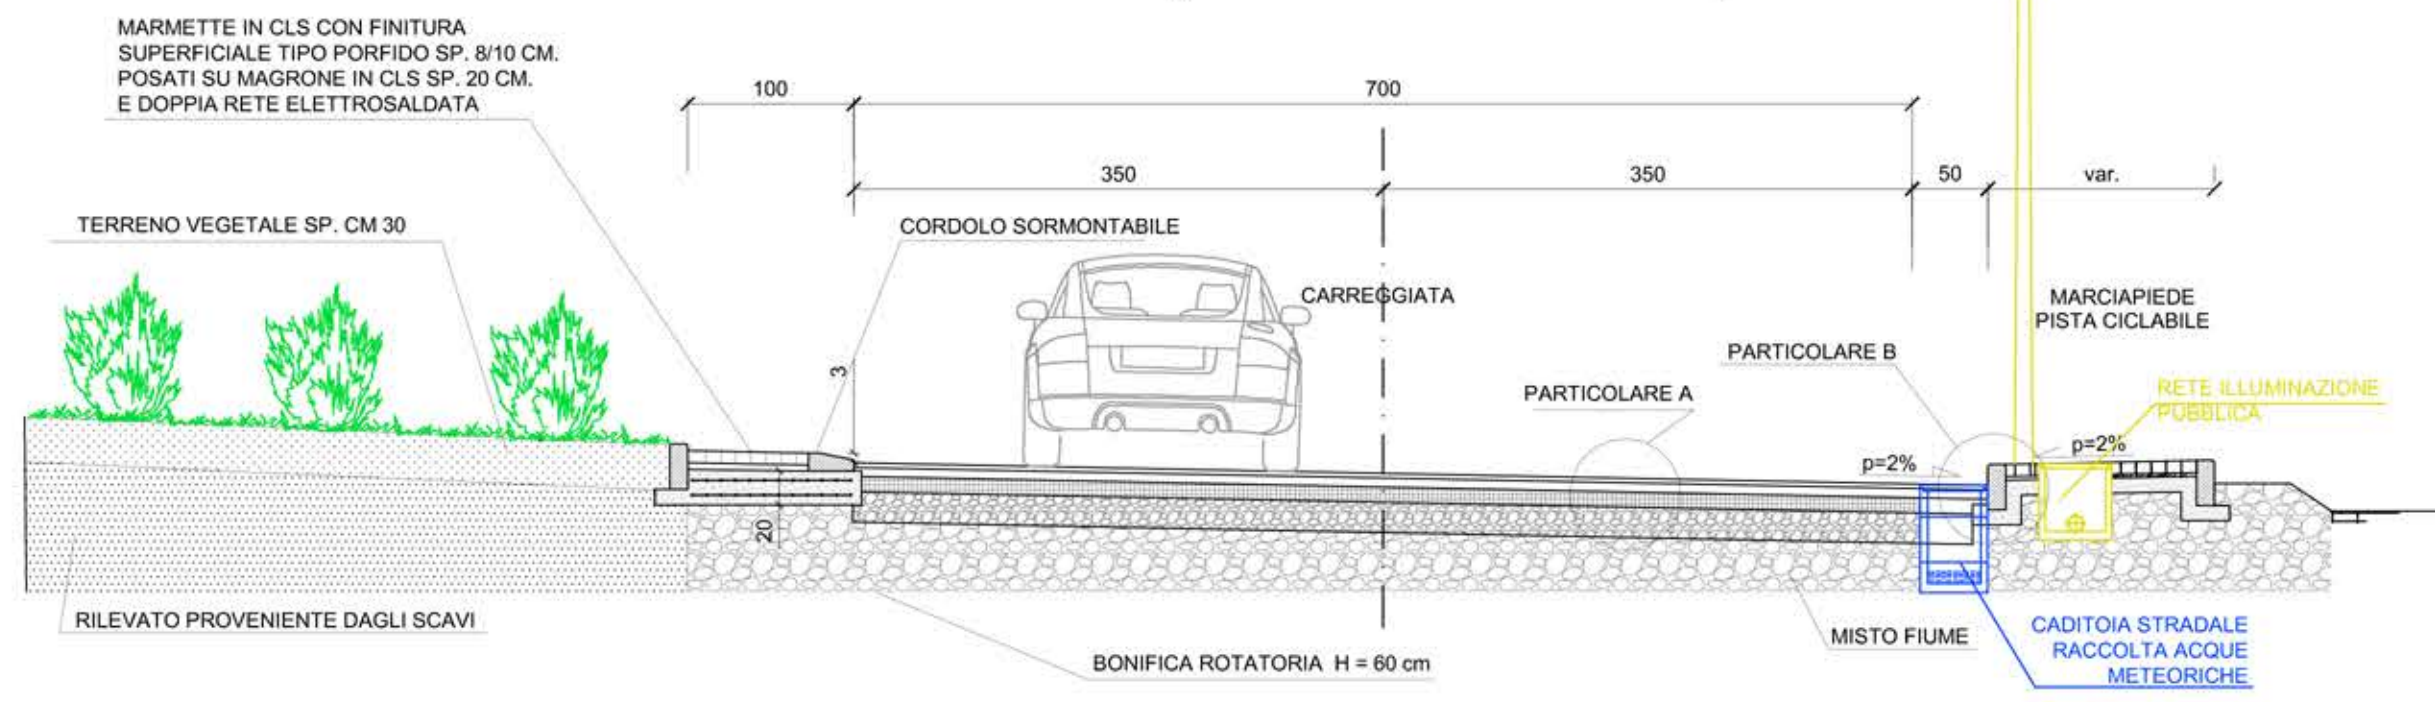


SEZIONE TIPO ROTATORIA A-A (su sede stradale esistente) scala 1:50

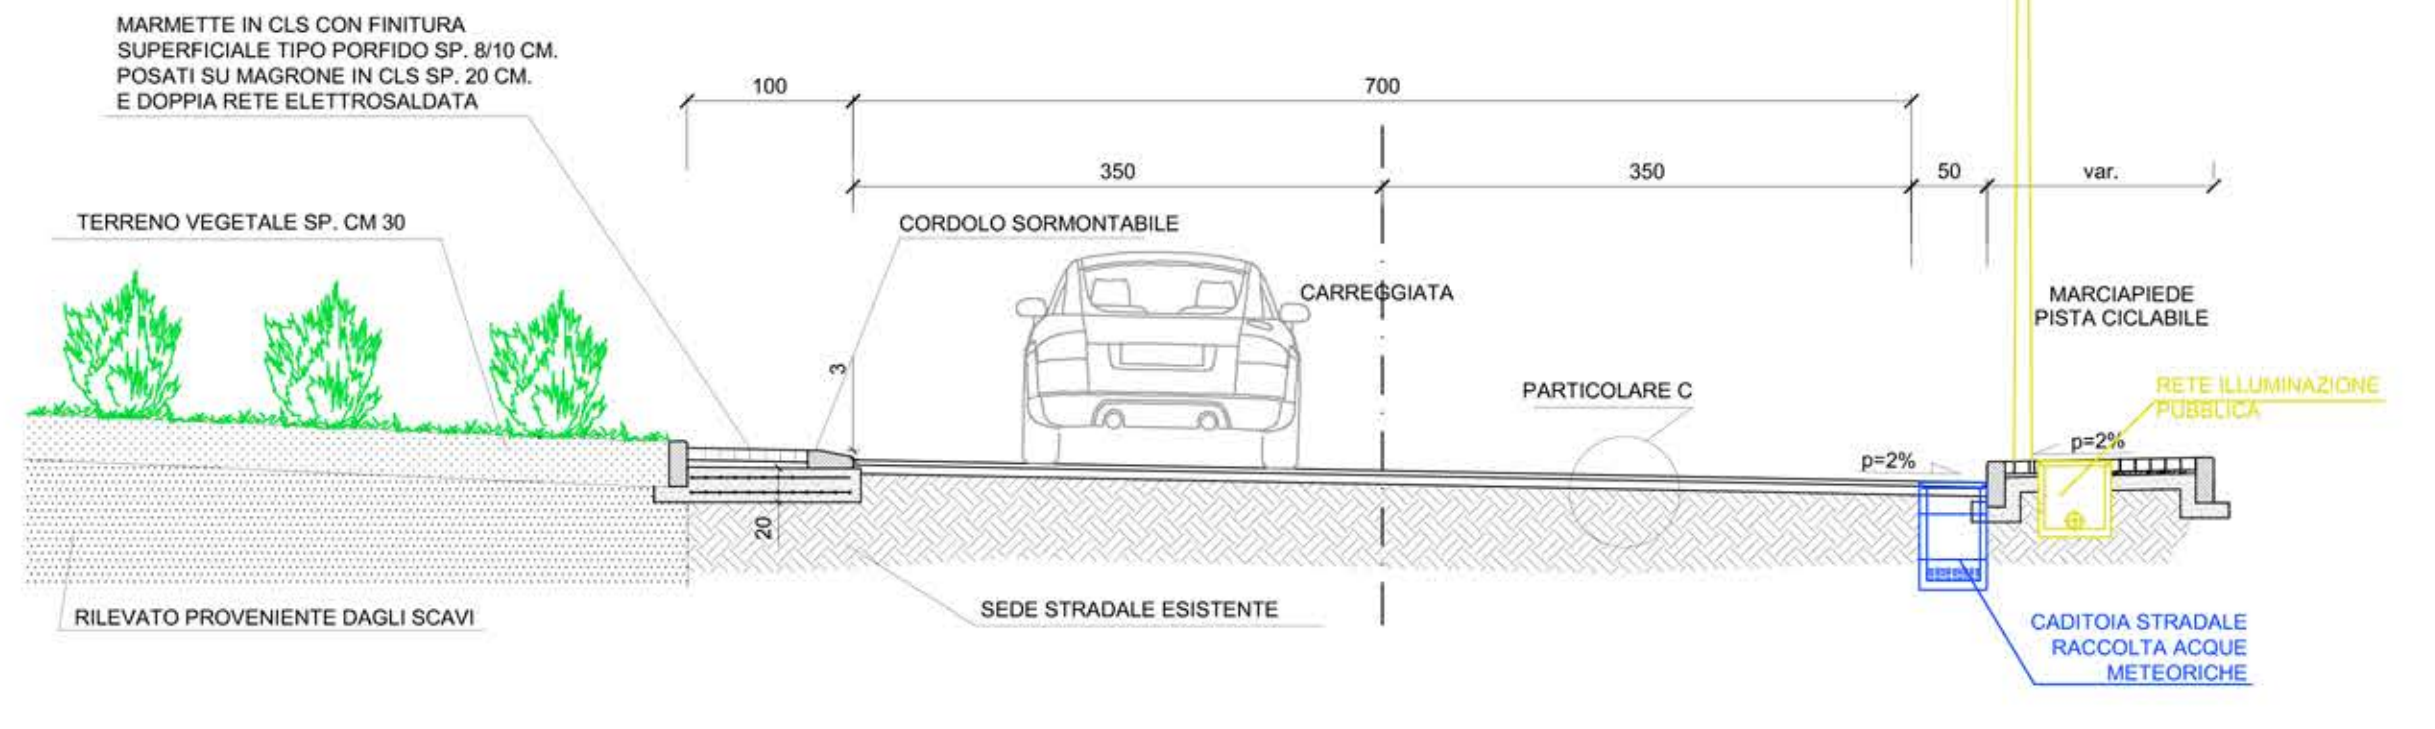


SEZIONE TIPO B-B scala 1:50

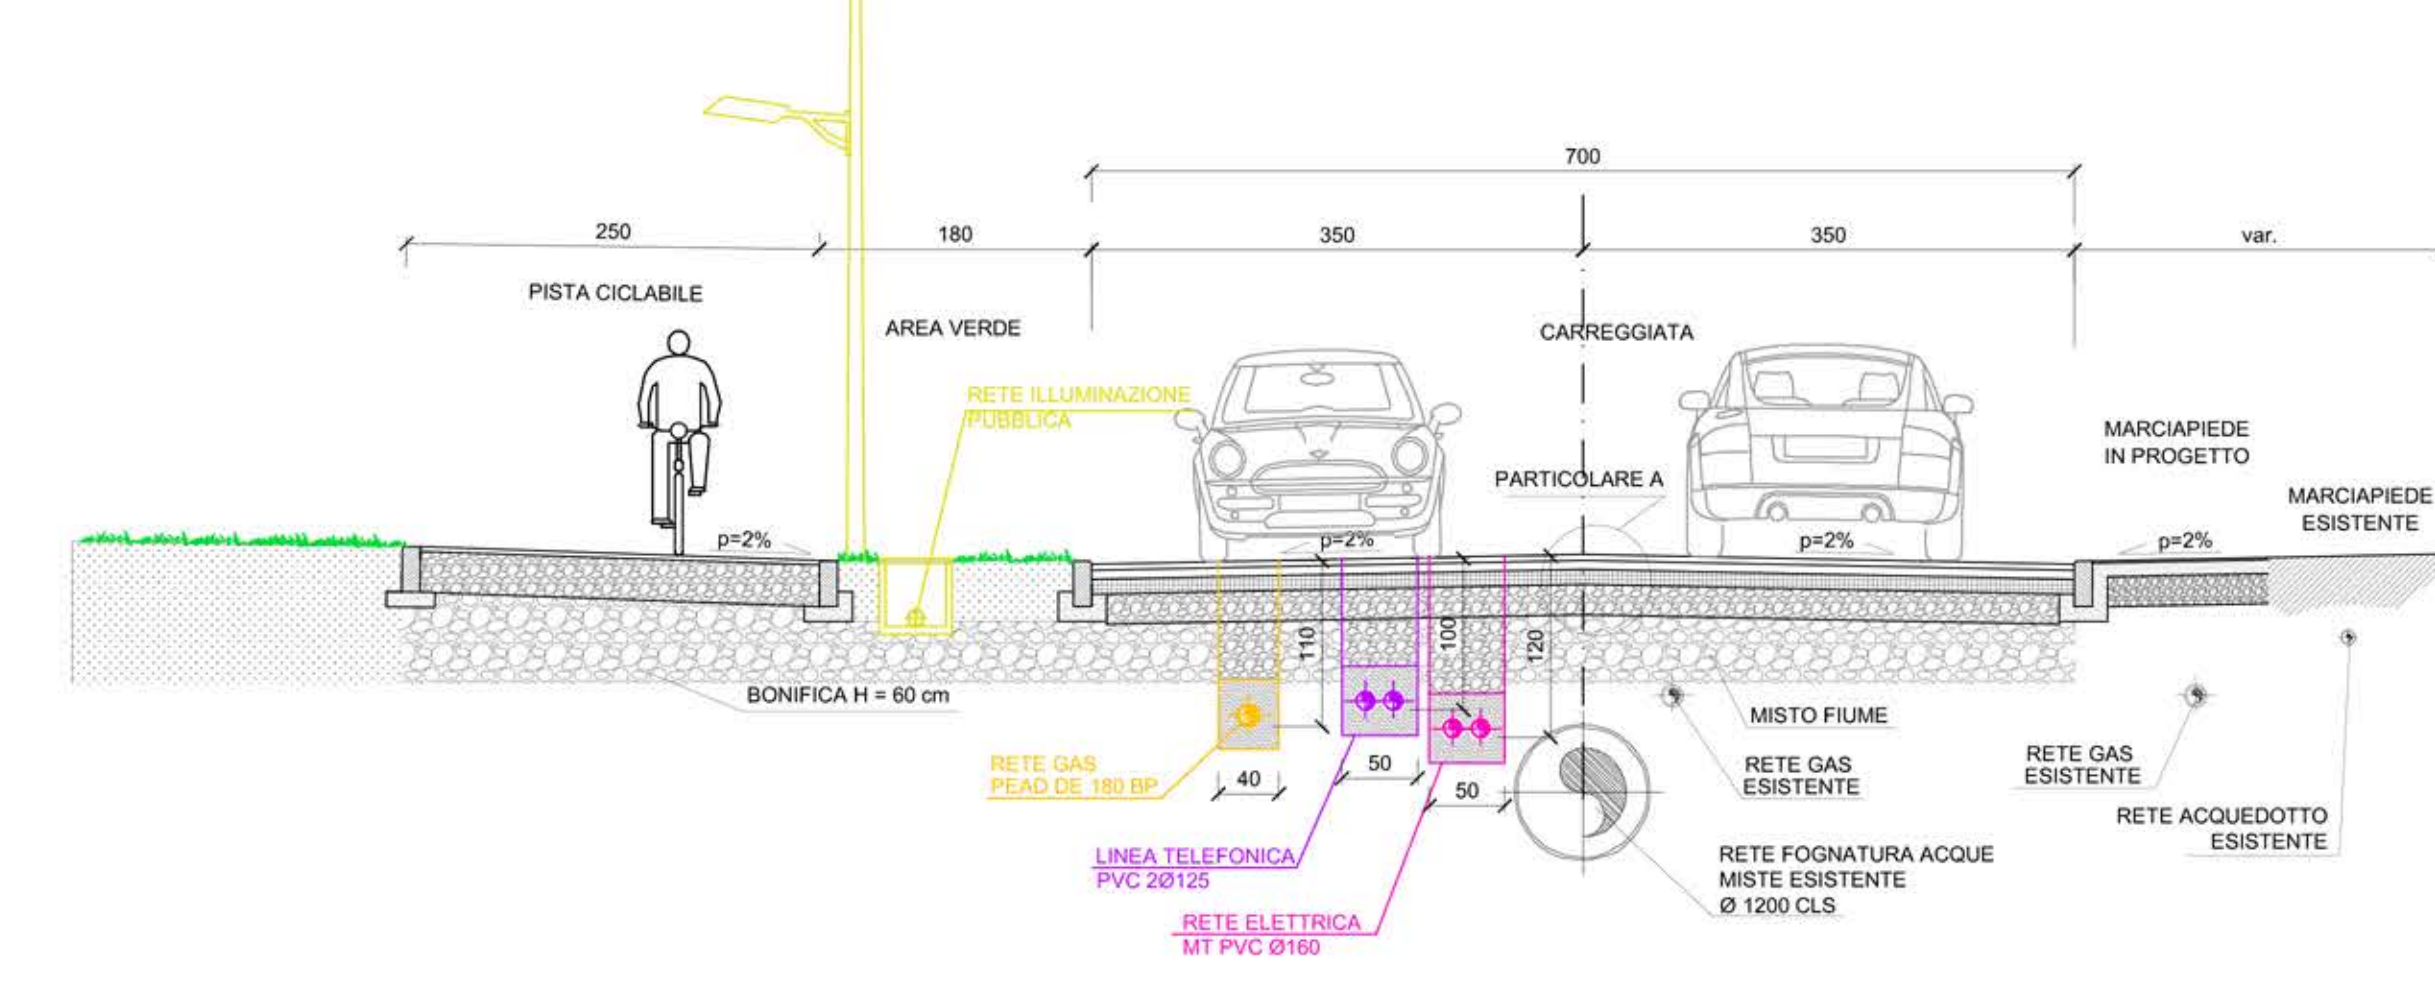


SEZIONE TIPO C-C scala 1:50

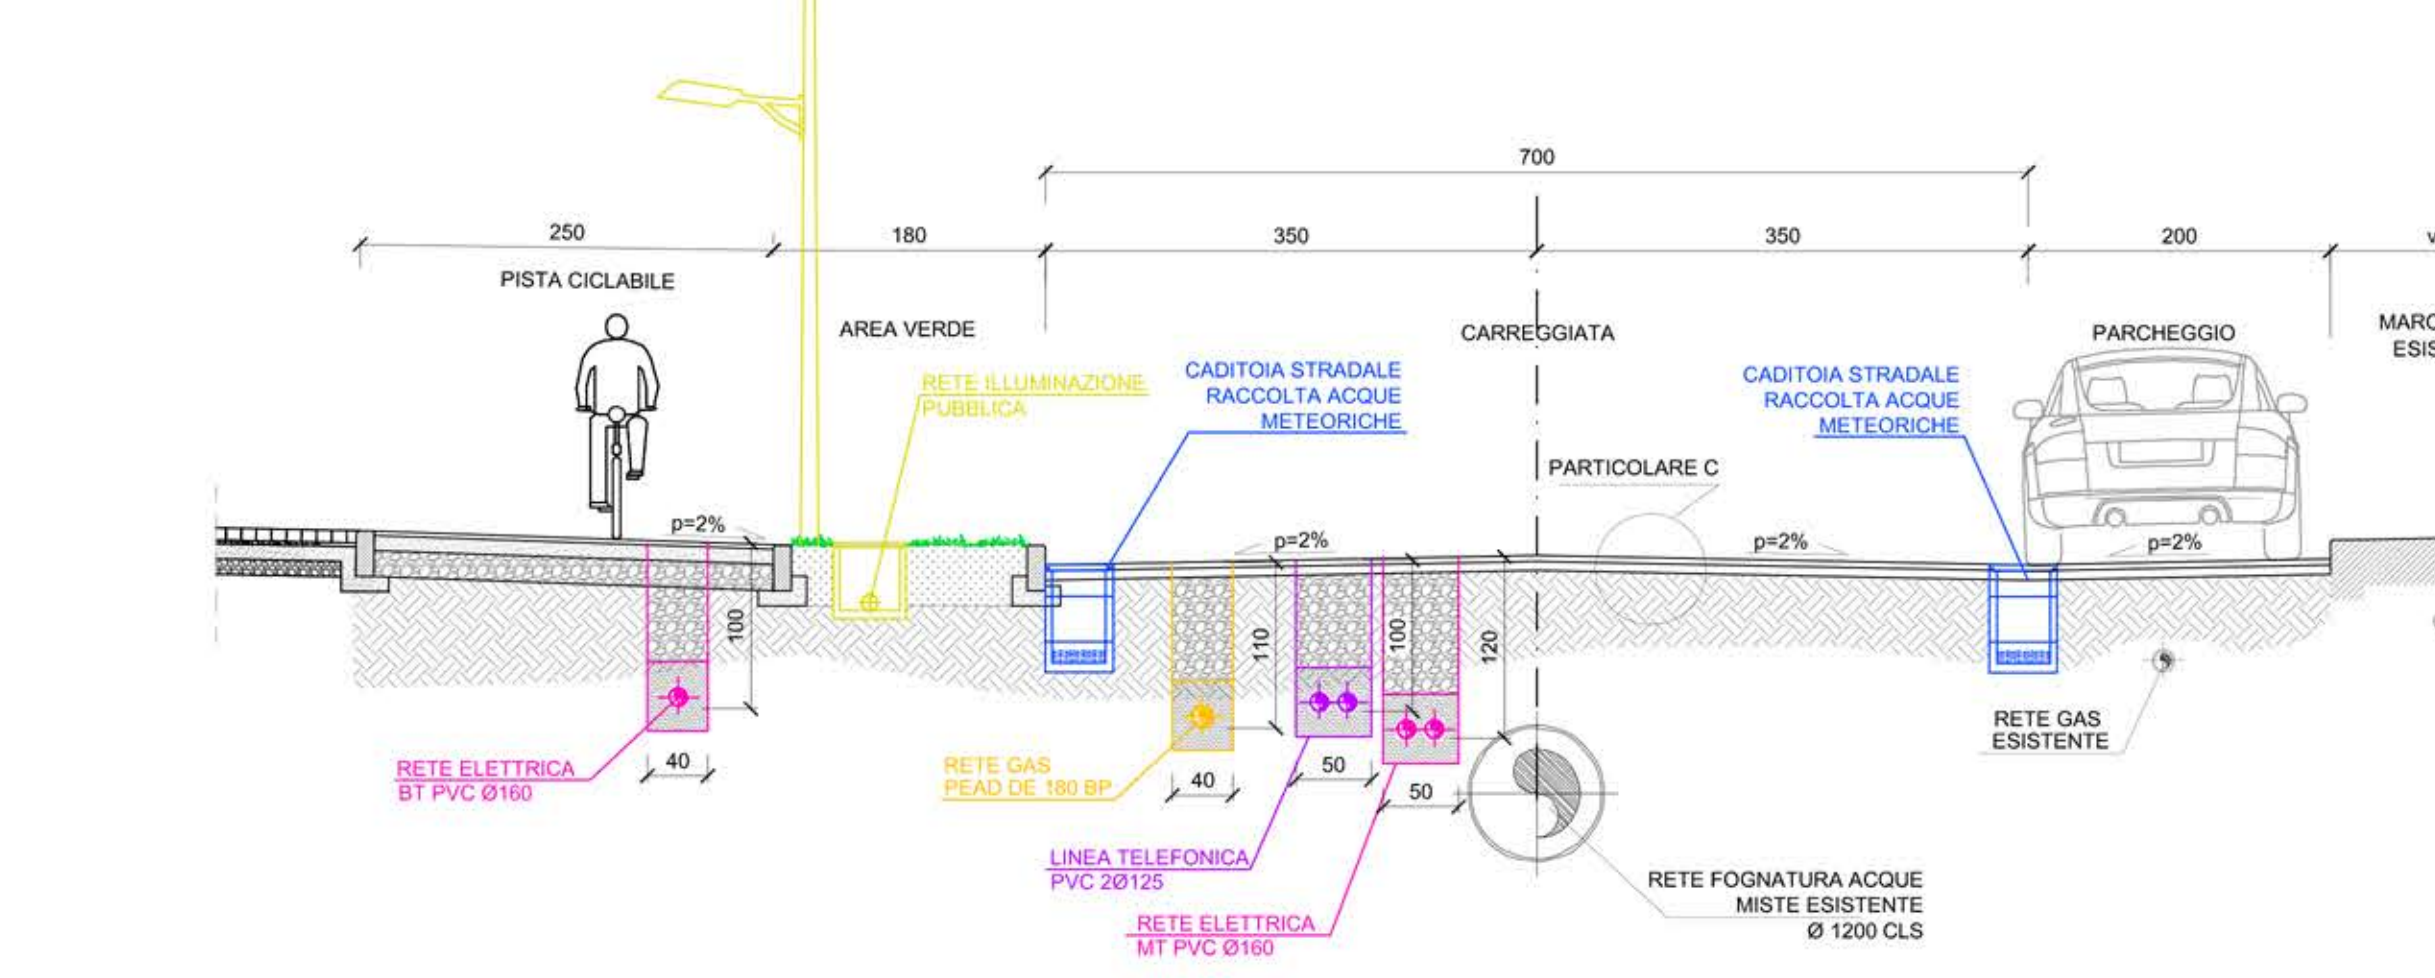


SEZIONE TIPO D-D scala 1:50

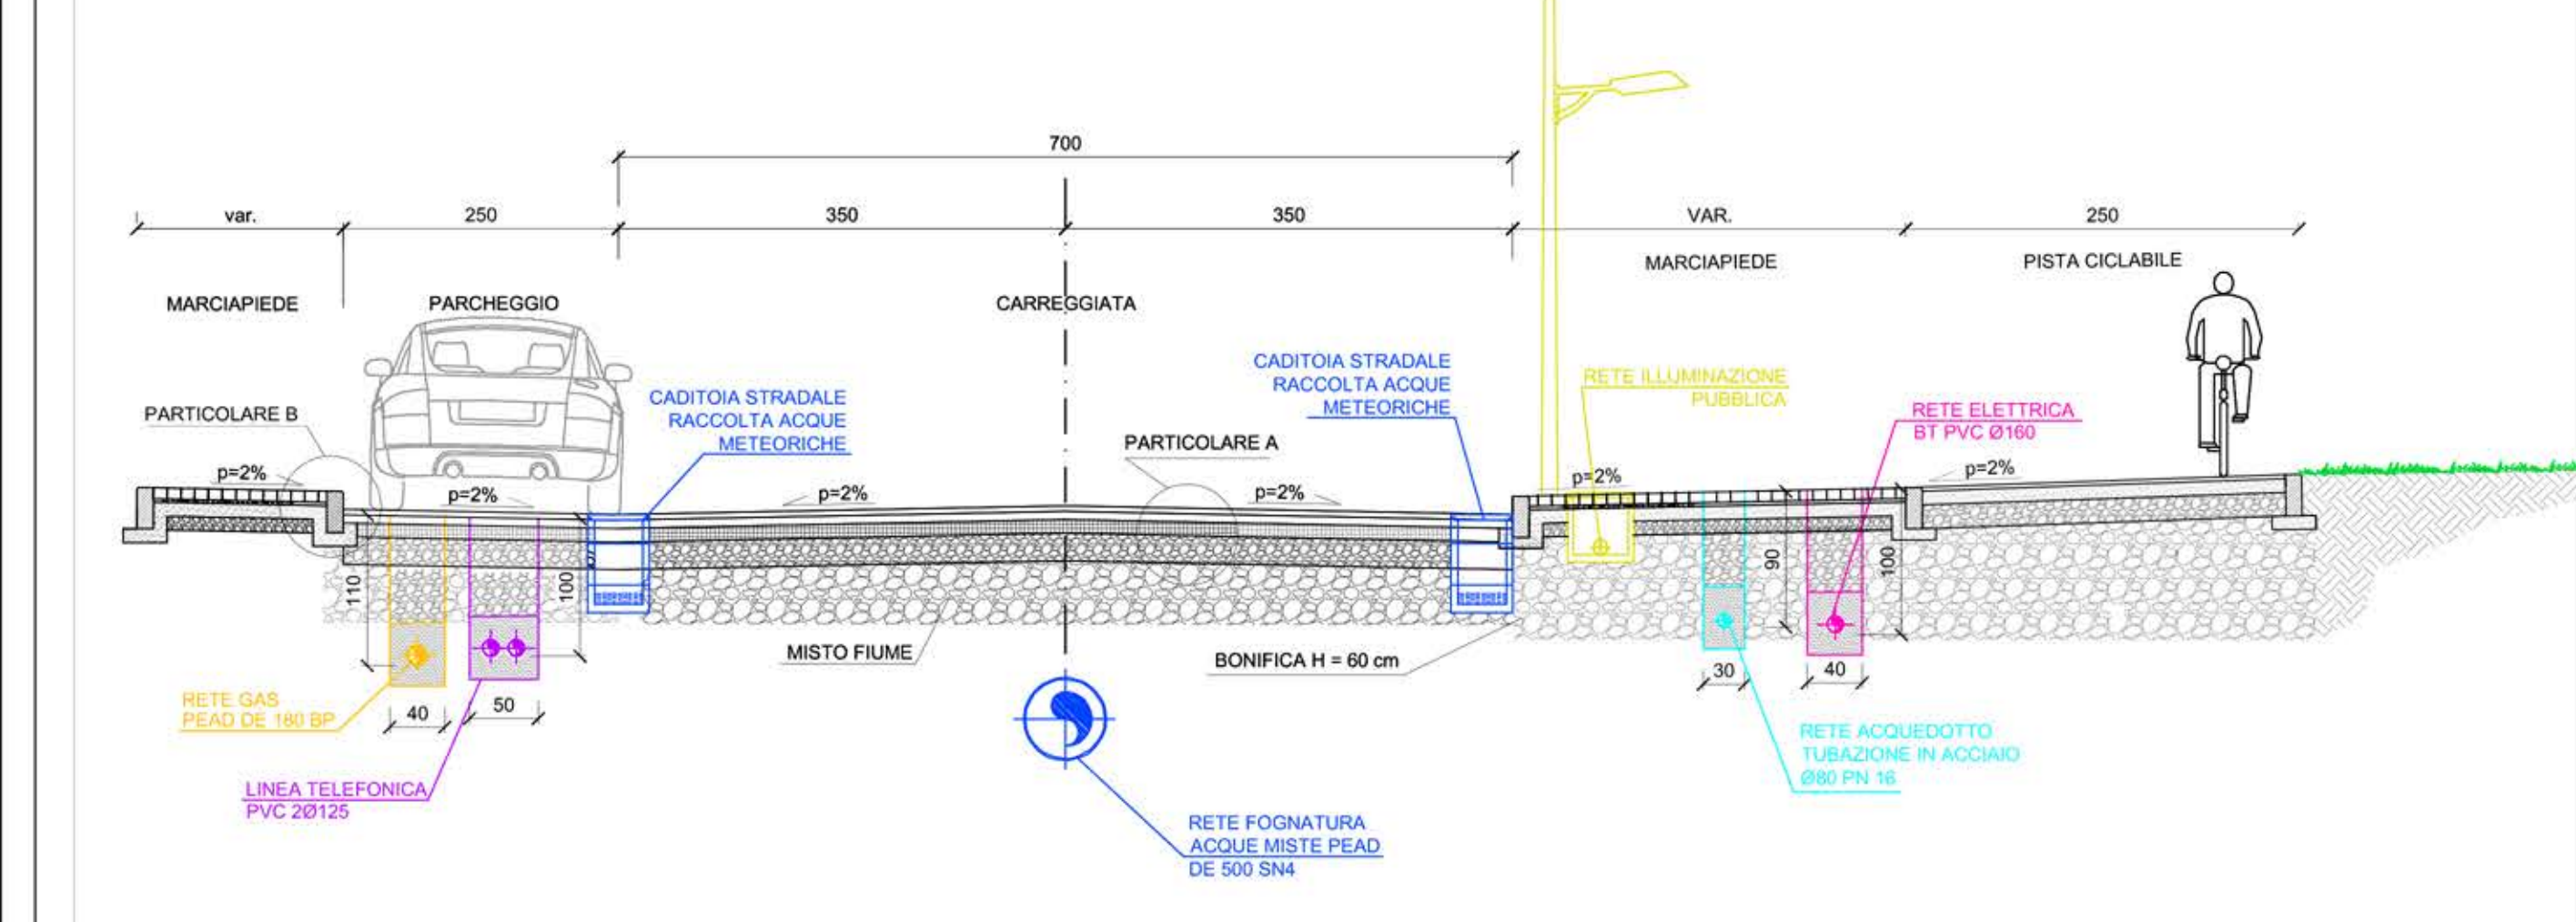


SEZIONE TIPO E-E scala 1:50

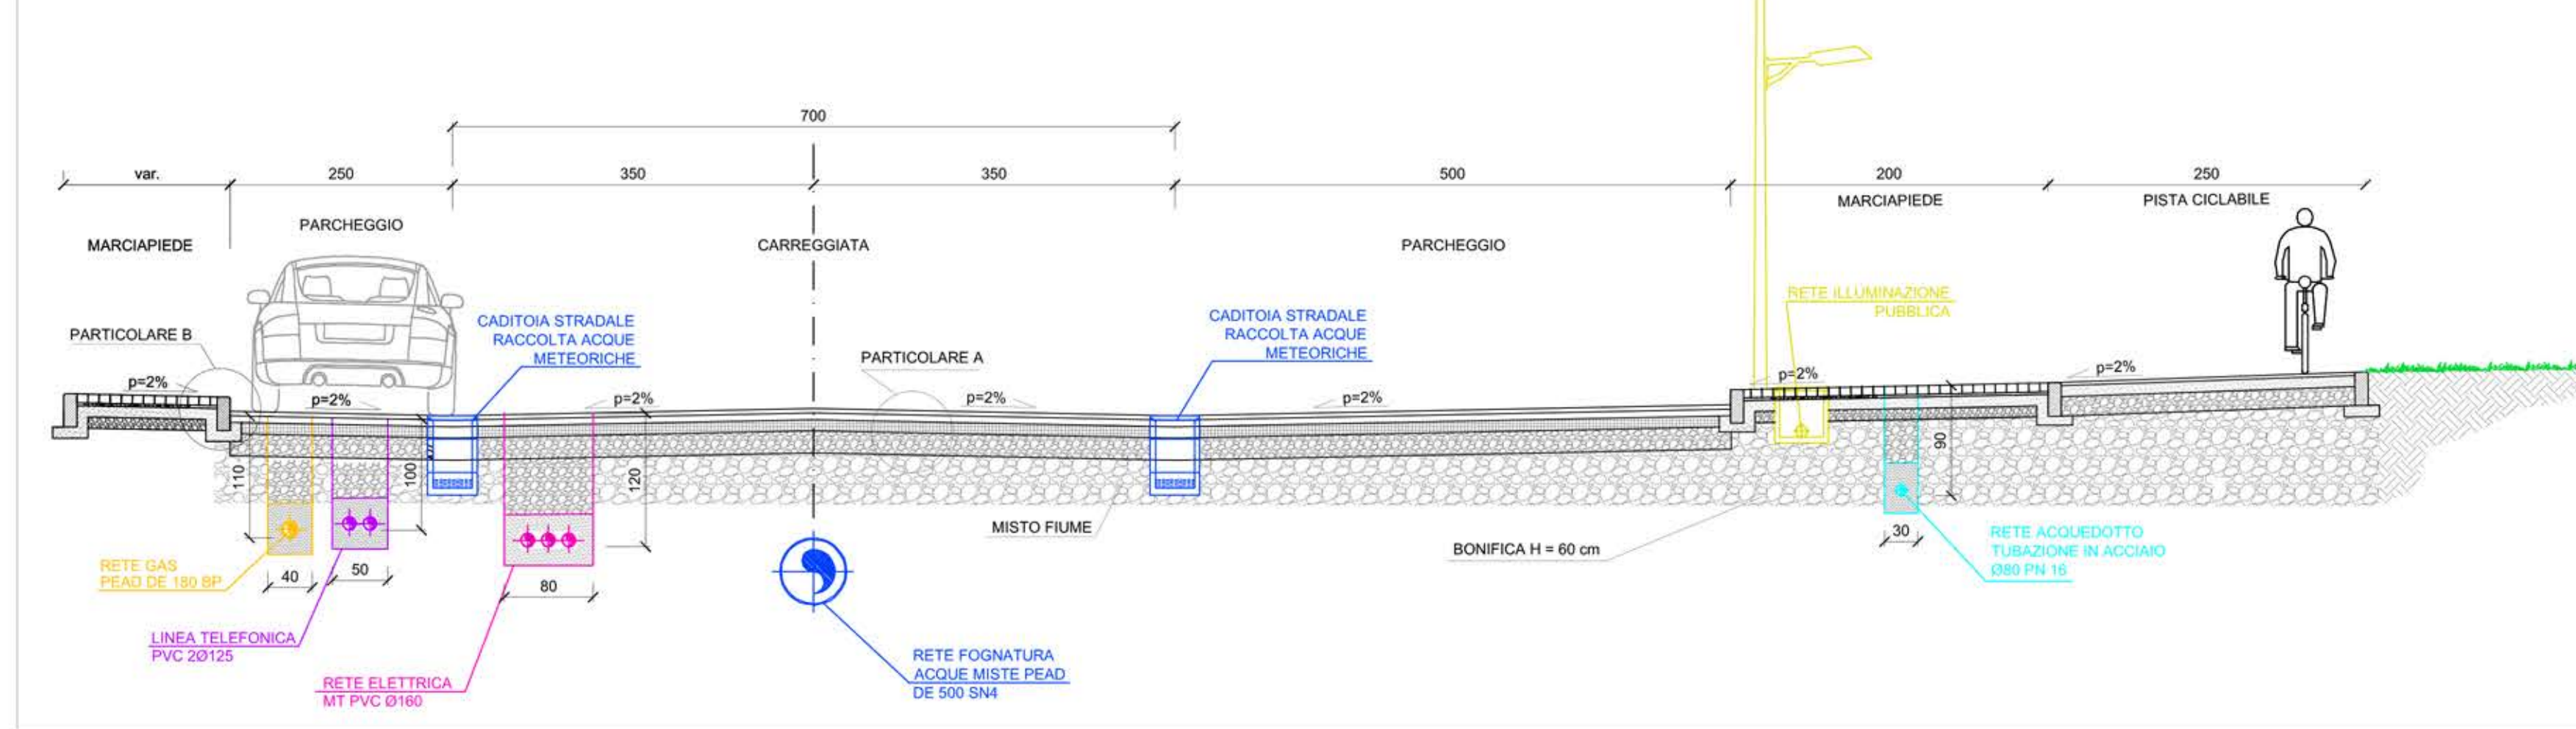


SEZIONE TIPO F-F scala 1:50

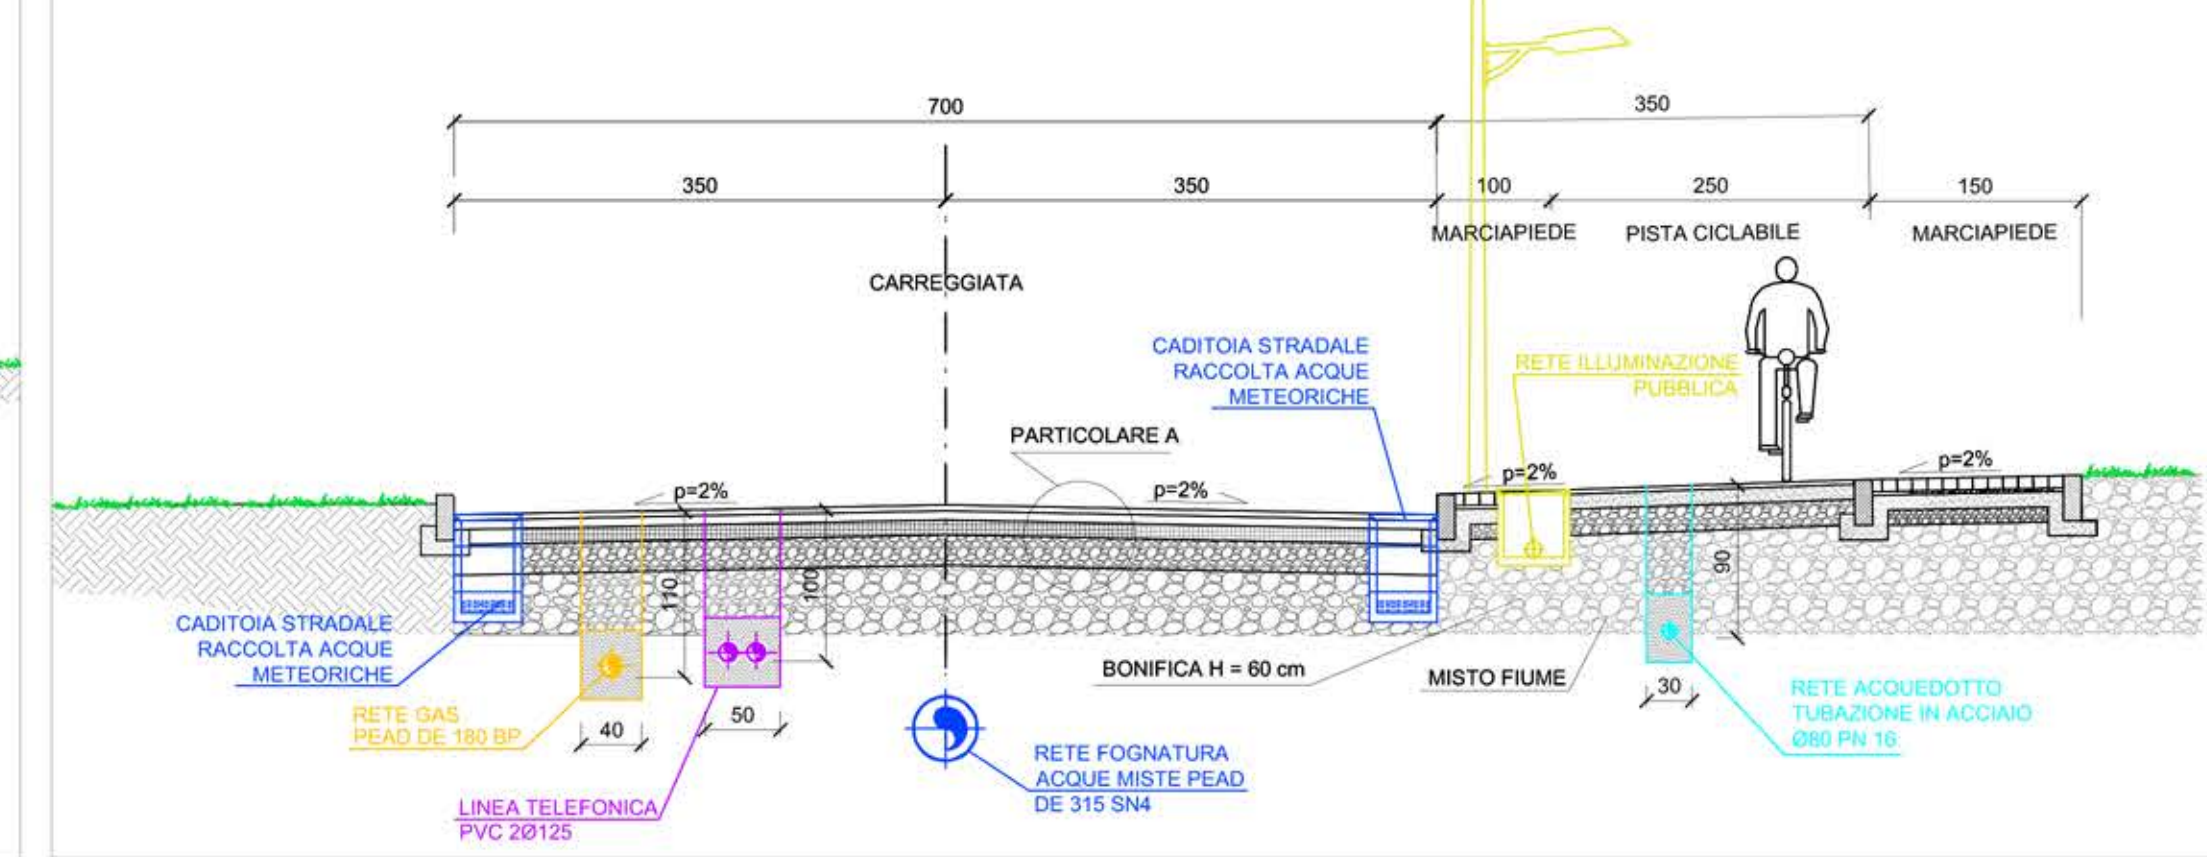


PARTICOLARE A Scala 1:10

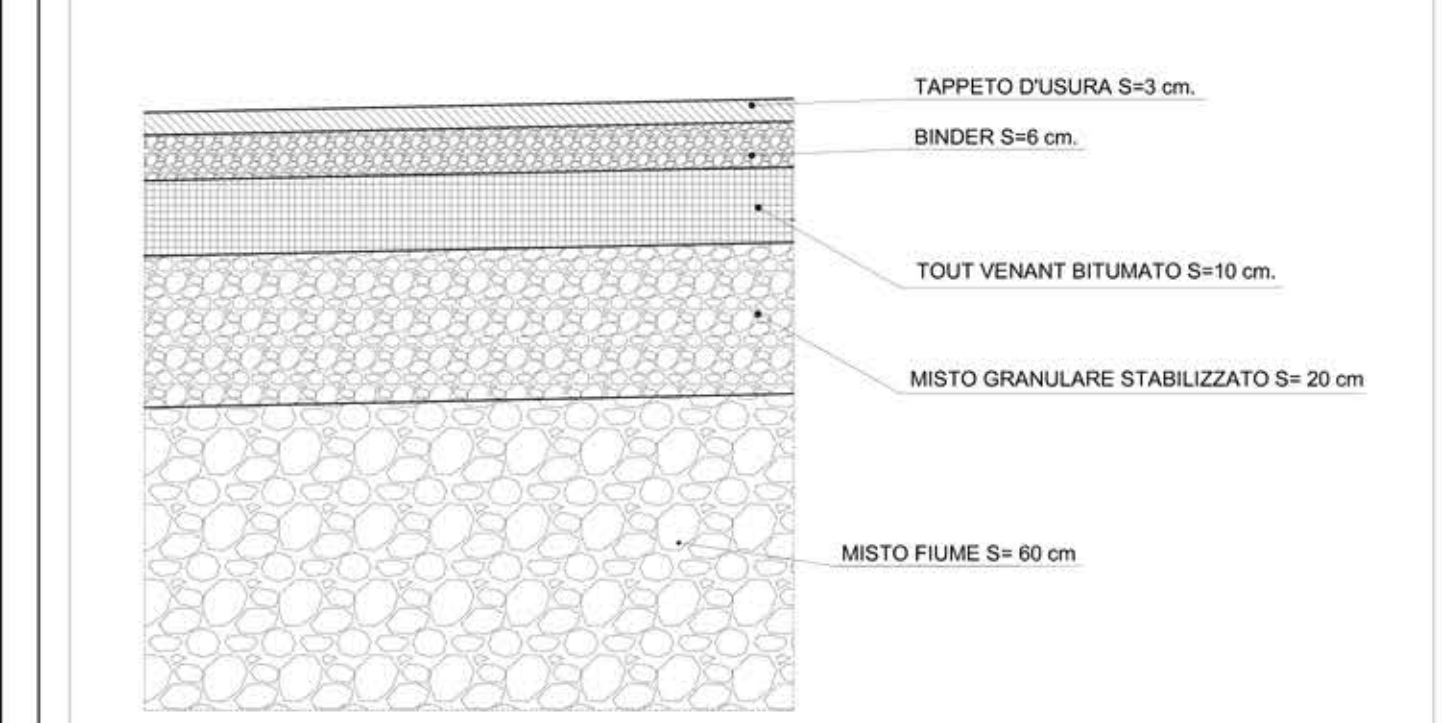


PARTICOLARE B Scala 1:10

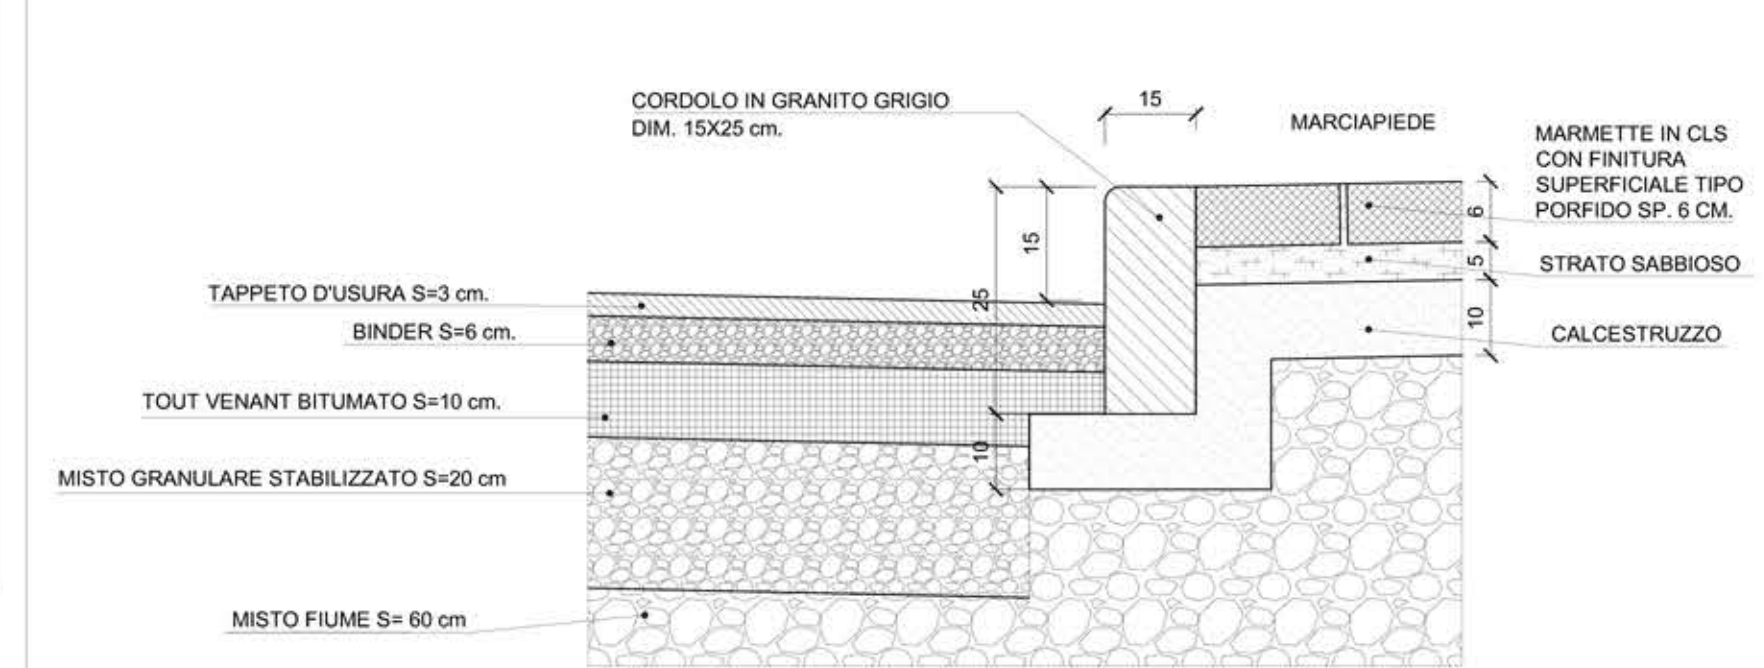


PARTICOLARE C Scala 1:10

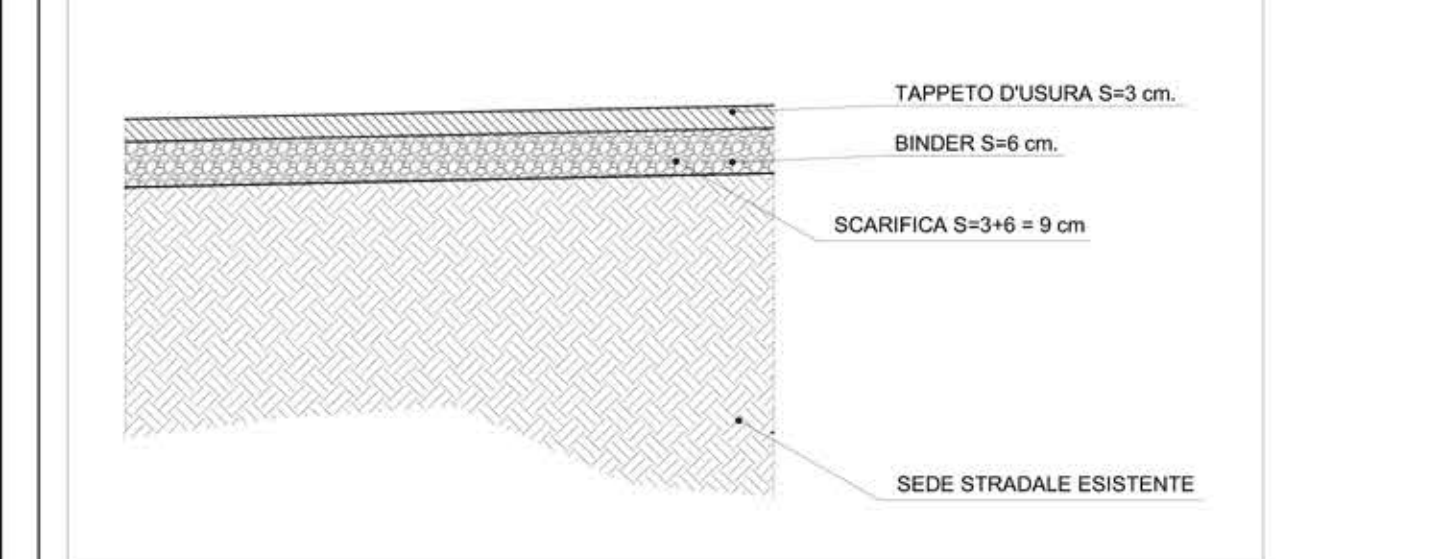


SEZIONE TIPO H-H scala 1:50

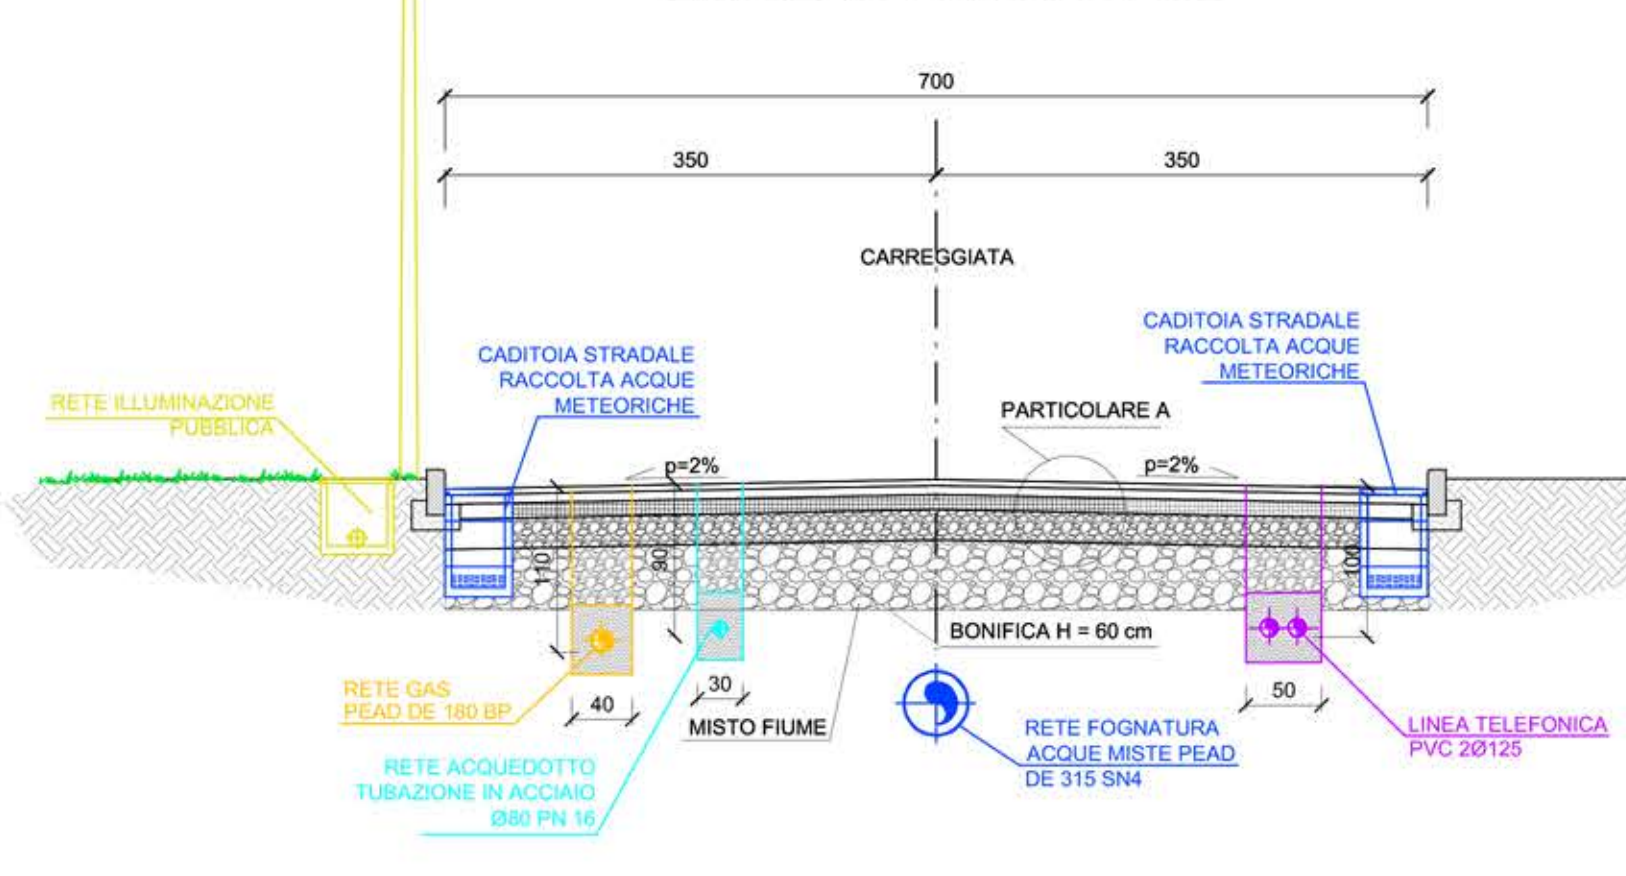


SCHEMA RAMPA PASSAGGIO PEDONALE

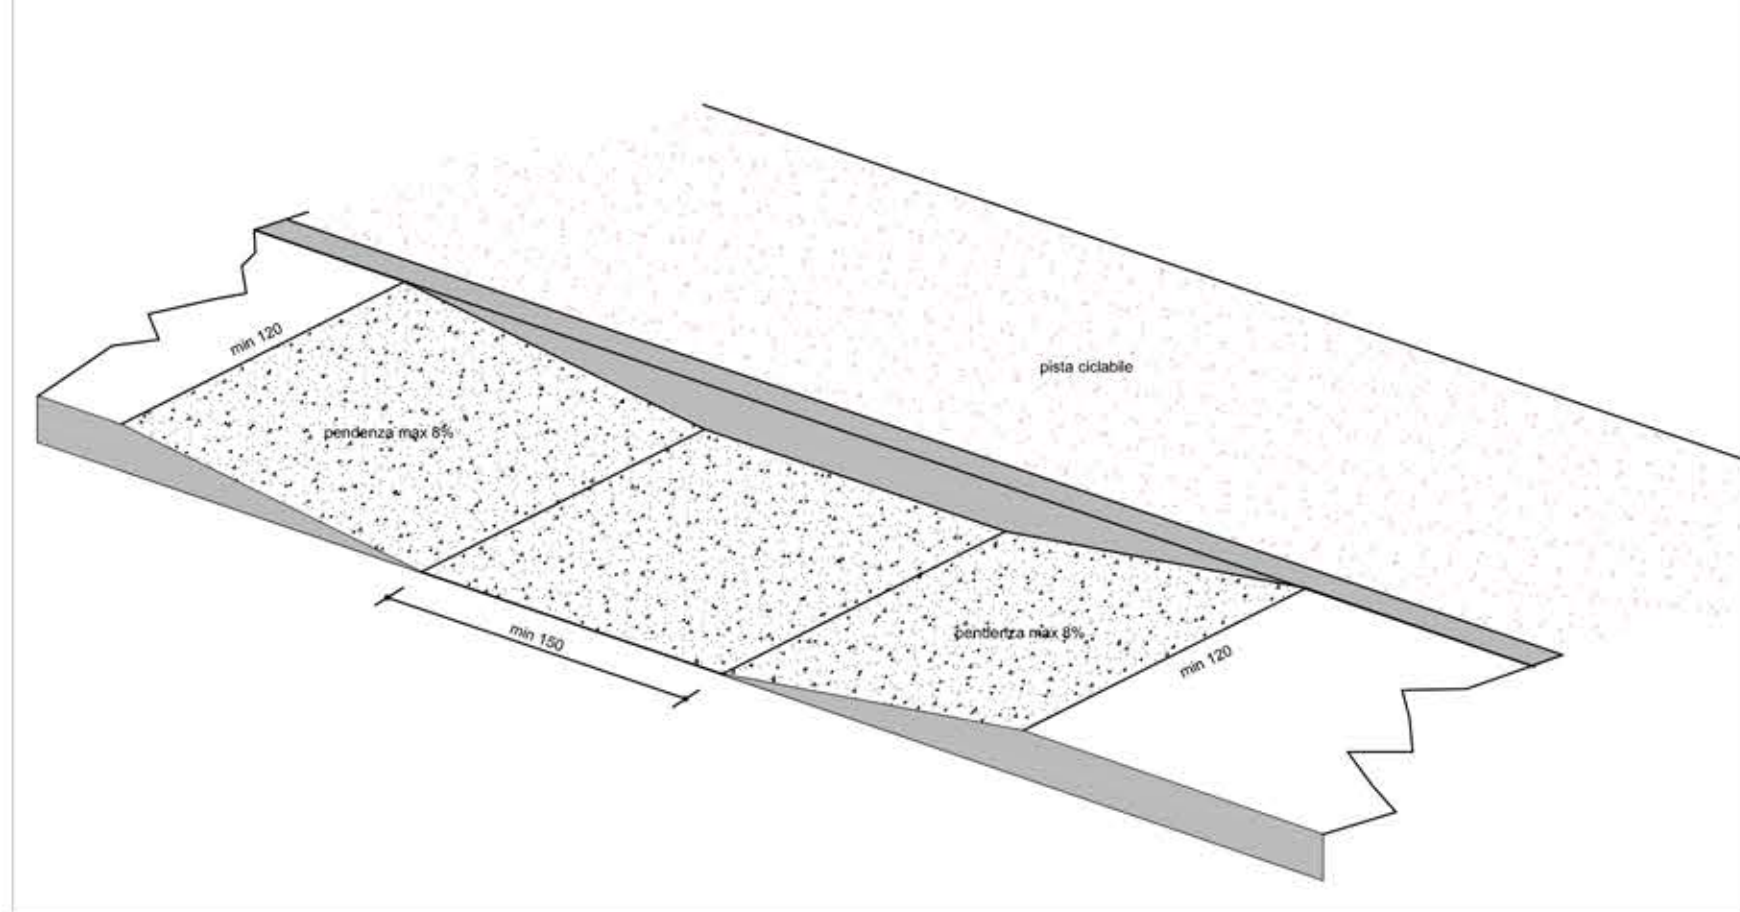


PIANTA RAMPA PASSAGGIO PEDONALE scala 1:50 (da applicare su tutti gli attraversamenti)

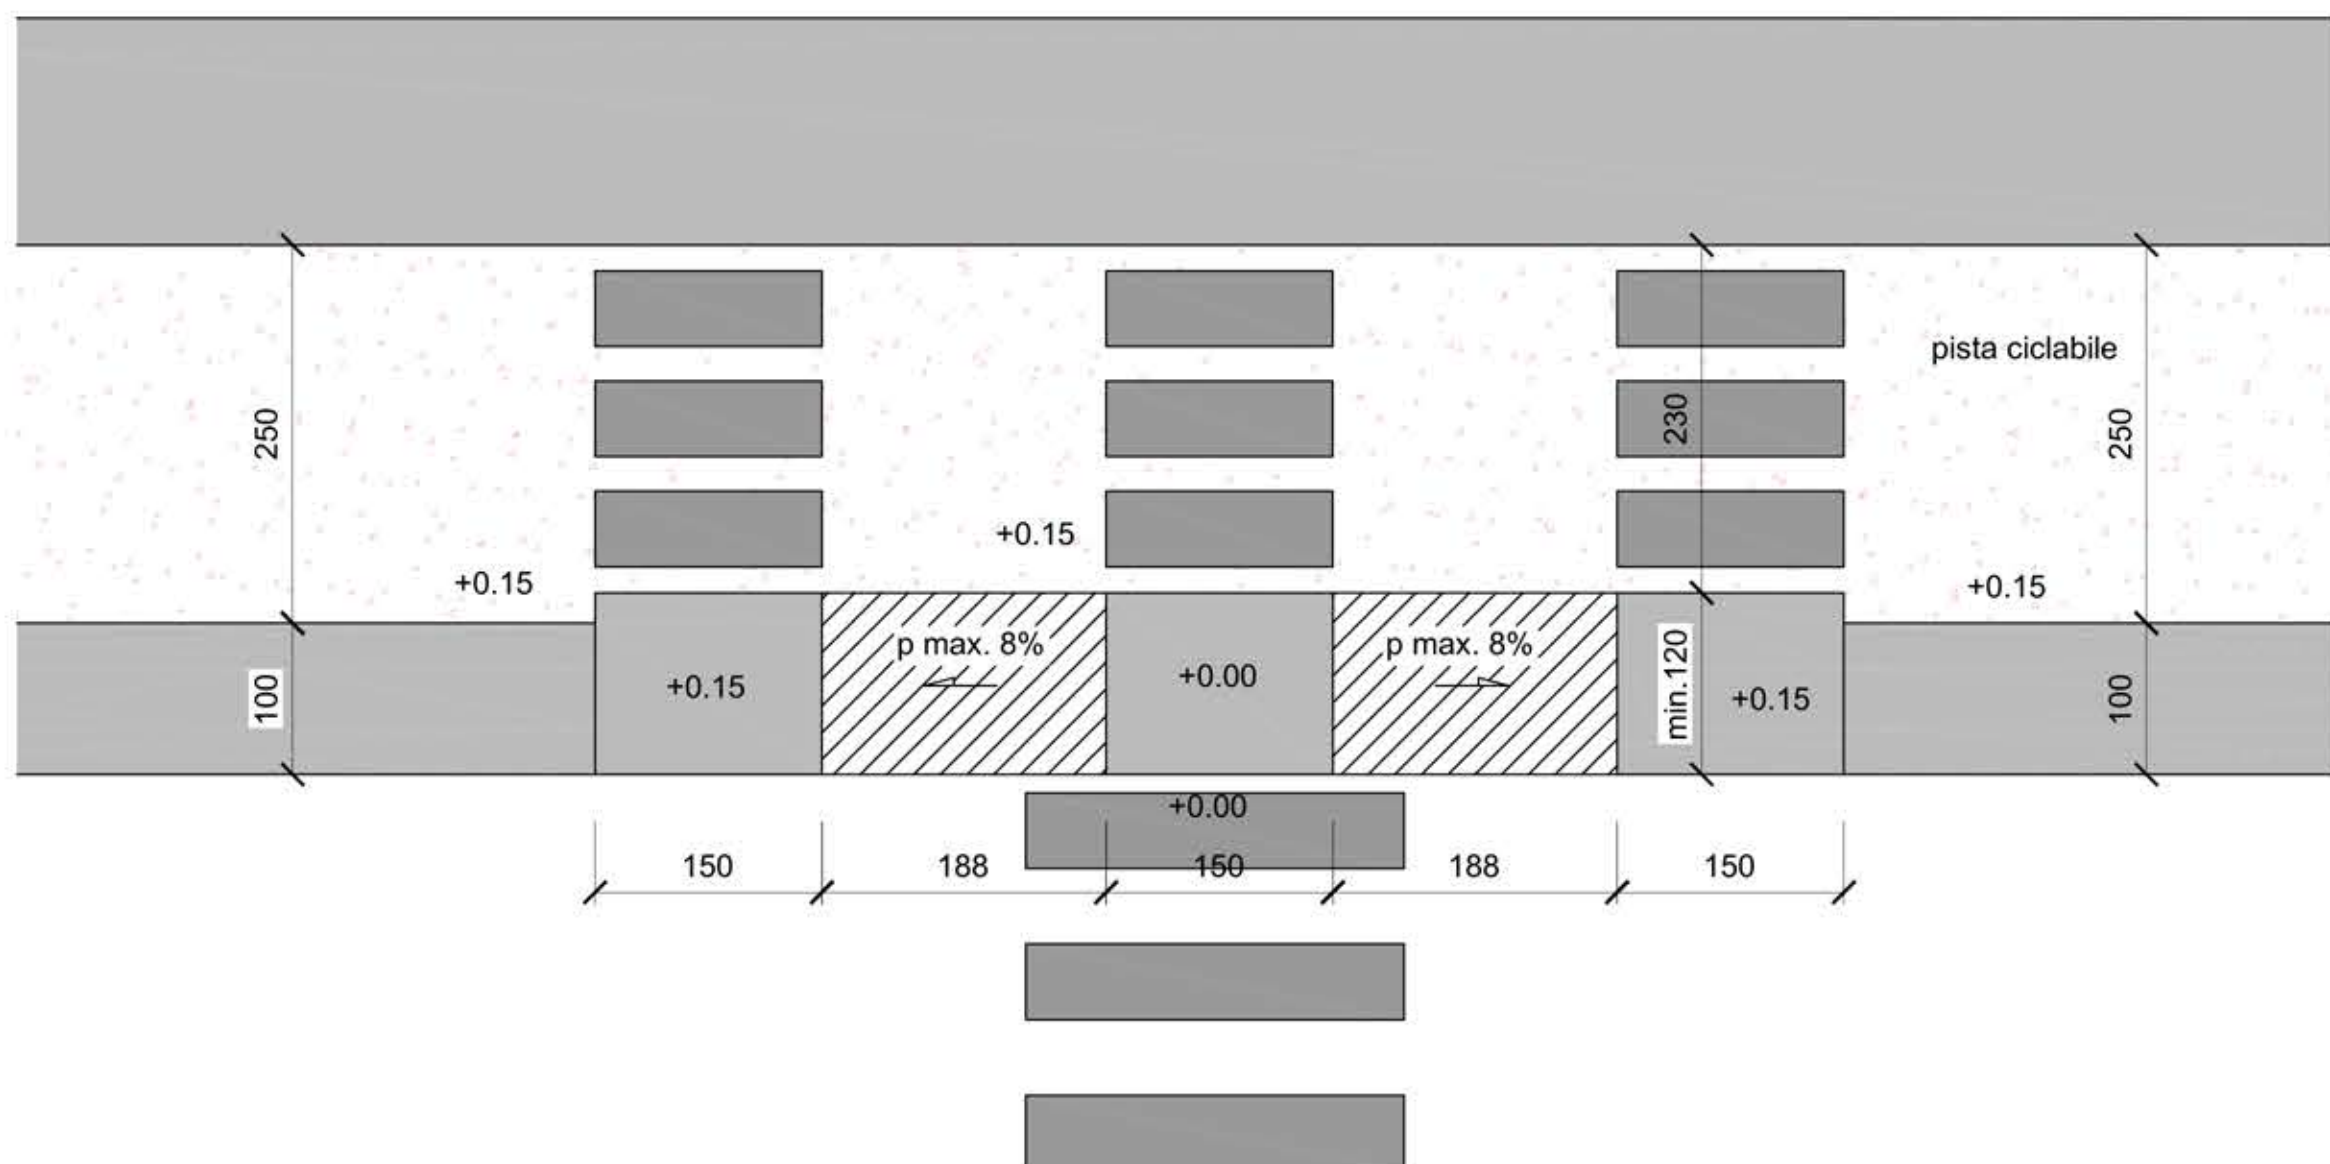

SEZIONE TIPO G-G scala 1:50

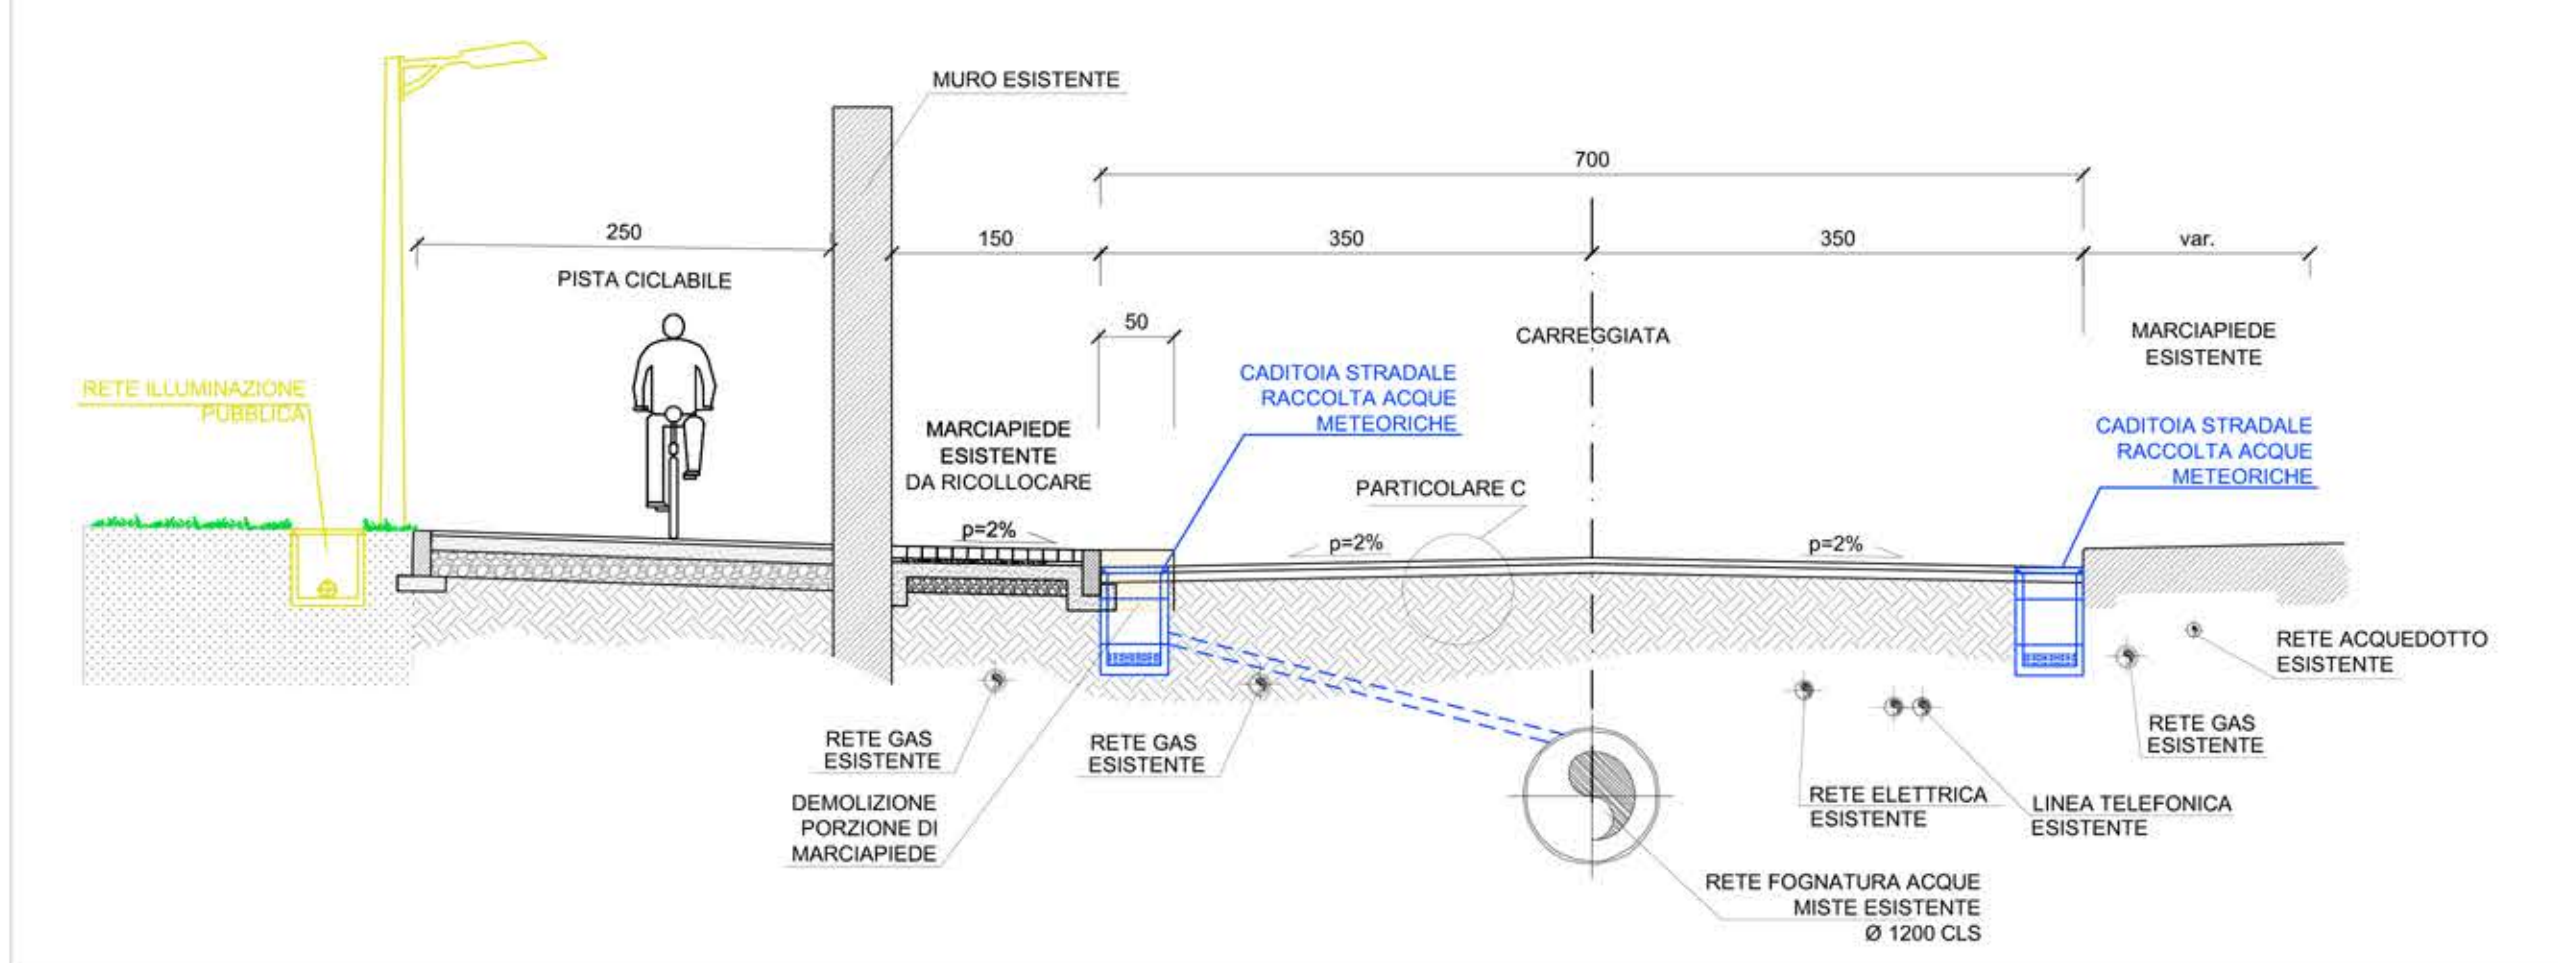

PAVIMENTAZIONE PISTA CICLABILE PERIMETRALE PARCO Scala 1:10

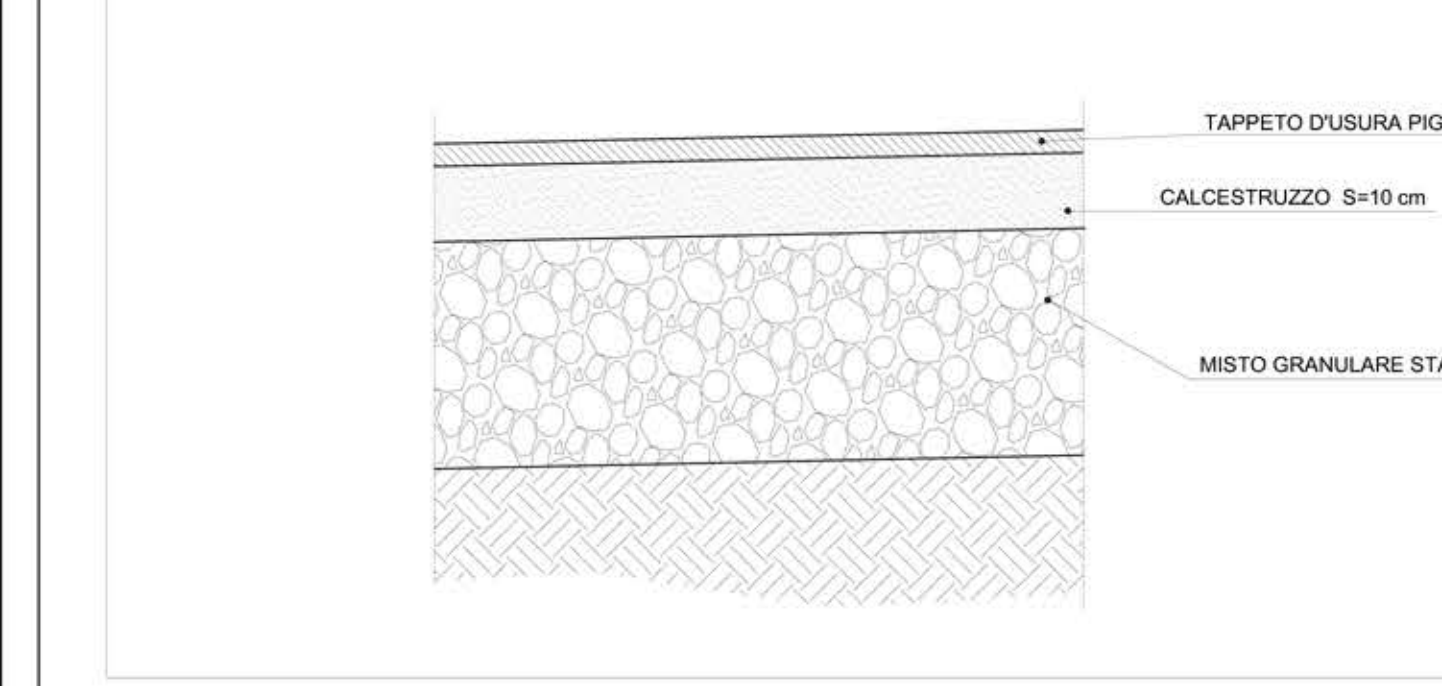

CITTA' DI SARONNO
provincia di Varese

PROGRAMMA INTEGRATO DI INTERVENTO
"AREA CANTONI"

COMMITTENTE PROMOTORE		PROGETTO ARCHITETTONICO E URBANO	
SARIN s.r.l. Via Saronno 1 20135 Milano		onistudio Via C. Colombo 14 20121 Milano T. +39 02 58 18 05 - F. +39 02 58 18 04	
		STUDIO GIORGETTA Via F.lli Cervi 8 20121 Milano T. +39 02 58 02 05 - F. +39 02 58 02 04	
		TRM ENGINEERING Via Saronno 1 20135 Milano T. +39 02 58 02 05 - F. +39 02 58 02 04	
		DEERNS ITALIA SpA Via Saronno 1 20135 Milano T. +39 02 58 02 05 - F. +39 02 58 02 04	
		MILAN INGEGNERIA Via Saronno 1 20135 Milano T. +39 02 58 02 05 - F. +39 02 58 02 04	
		CONSULENZE AMBIENTALI Via Saronno 1 20135 Milano T. +39 02 58 02 05 - F. +39 02 58 02 04	
TAVOLA: DGS001		Opere di Urbanizzazione. Viabilità. Sezioni stradali tipiche	
FILE:			
SCALA:	Varie	DATA:	02/12/2014
QUOTA RIFERIMENTO:	± 0.00 + 121.90	FORMATO TAVOLA:	84x114 - A1
DISegnato:	CM	CONtrollato:	GF
		ESPResso:	AL
		DATA:	02/12/2014
		OGGETTO:	Emissione per approvazione
		01	Emissione per approvazione
		02	Emissione per approvazione
		DATA:	26/01/2015
		DATA:	16/04/2015