



TABELLA VEGETAZIONE DA PROGETTO
















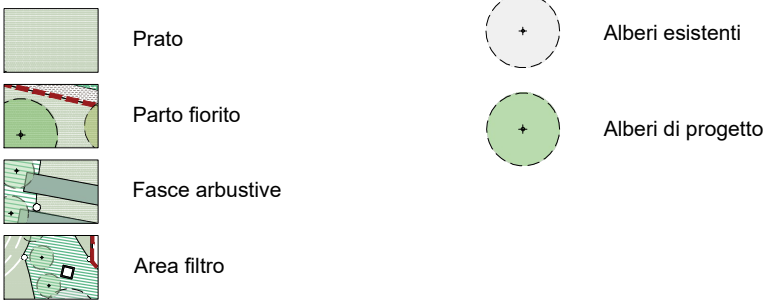
Elenco specie vegetali impiegate:									
		Nome scientifico	Fogliame	Profumo	Stagionalità				Quantità - n / mq
					Inverno	Primavera	Estate	Autunno	
alberi									
Li)		Liriodendron tulipifera	Caducifoglie	Fiori profumati					35
Qi)		Quercus ilex	Sempreverde	Fiori profumati					26
Pp)		Parrotia persica	Caducifoglie	Assente					9
Ms)		Magnolia x soulangeana	Caducifoglie	Fiori profumati					8
Ps)		Prunus serrulata Shirotae	Caducifoglie	Fiori profumati					9 mq
Pk)		Prunus serrulata Kanzan	Caducifoglie	Fiori profumati					9 mq
Gi)		Gleditsia triacanthos "Sunburst"	Caducifoglie	Assente					10
arbusti - erbacee									
Pe)		Pennisetum setaceum	Sempreverde	Assente					52 mq
Vb)		Verbena bonariensis	Sempreverde	Assente					64 mq
Ag)		Abelia grandiflora	Caducifoglie	Fiori profumati					65 mq
Sp)		Salvia perovskia	Caducifoglie	Assente					77 mq
Ga)		Gaura lindheimeri	Caducifoglie	Fiori profumati					43 mq
Df)		Dechampsia flexuosa	Sempreverde	Assente					61 mq
Aa)		Agapanthus africanus	Sempreverde	Fiori profumati					33 mq
Ee)		Eleagnus x Ebbingei	Sempreverde	Fiori profumati					646 mq

TABELLA QUANTITÀ - OPERE DI PROGETTO

ALBERI		
sigla	pianta	quantità
Lt	Liriodendron tulipifera	40
Qi	Quercus ilex	15
Pp	Parrotia persica	5
Ms	Magnolia x soulangeana	6
Ps	Prunus serrulata Shirotae	21
Pk	Prunus serrulata Kanzan	21
Gt	Gleditsia triacanthos "Sunburst"	22
totale		130
SIEPI E ARBUSTI		
sigla	pianta	mq
Pe	Pennisetum setaceum	52
Vb	Verbena bonariensis	64
Ag	Abelia grandiflora	65
Sp	Salvia perovskia	77
Ga	Gaura lindheimeri	43
Df	Dechampia flexuosa	61
Aa	Agapanthus africanus	33
Ca	Clematis armandii	9
Pc	Passiflora caerulea	9
Ee	Eleagnus x Ebbingei	464
totale		877
PRATO		
P	prato - tappeto erboso	8940
PF	prato fiorito	1835
totale		10775

LEGENDA



ELENCO SPECIE VEGETALI ESISTENTI

- Ap: Acer pseudoplatanus

As: Acer saccharinus

Cp: Catalpa bungei

Fs: Fagus sylvatica

Fe: Fraxinus excelsior

Hs: Hibiscus syriacus

Pi: Picea sitchensis
- Ps: Pinus strobus

Pa: Pinus avium

Pr: Prunus Spp.

Qr: Quercus robur

Qu: Quercus rubra

Tc: Tilia cordata

ELENCO SPECIE VEGETALI PROGETTO

- alberi
- Lt: Liriodendron tulipifera
- Qi: Quercus ilex
- Pp: Parrotia persica
- Ms: Magnolia x soulangeana
- Gt: Gleditsia triacanthos "Sunburst"
- Ps: Prunus serrulata "Shirotae"
- Pk: Prunus serrulata "Kanzan"

PIANO ATTUATIVO  
AMBITO DI TRASFORMAZIONE ATUab6  
(area ex Ceramica Pozzi Ginori)

CITTÀ DI SARONNO  
provincia di Varese  
Piazza della Repubblica 7 21047 Saronno VA

PROGETTO URBANISTICO E OPERE DI URBANIZZAZIONE  
Arch. Laura Gianetti  
lgianetti@urbangrafts.com

PROGETTO DEL PARCO  
Arch. Laura Gianetti  
lgianetti@urbangrafts.com

PRR Architetti  
Arch. Sara Pivetta  
sarapivetta@prrchitetti.it

PROGETTO ARCHITETTONICO  
Arch. Laura Gianetti  
lgianetti@urbangrafts.com

STUDIO DEL TRAFFICO E DELLA VIABILITÀ

PROGETTAZIONE STRUTTURALE

VERIFICA IDRO-GEOLÓGICA

TAVOLA: 00.UU.S-06

FILE:

SCALA: 1:500 DATA: Luglio 2024 AGG.N.: OGGETTO: DATA:

QUOTA RIFERIMENTO: FORMATO TAVOLA: A1 Rev 1 Rev 2 Ott 24 Dic 24

DISEGNATO: CONTROLLATO: APPROVATO: