


PLANIMETRIA CATASTALE | Foglio 14 - mapp. 225

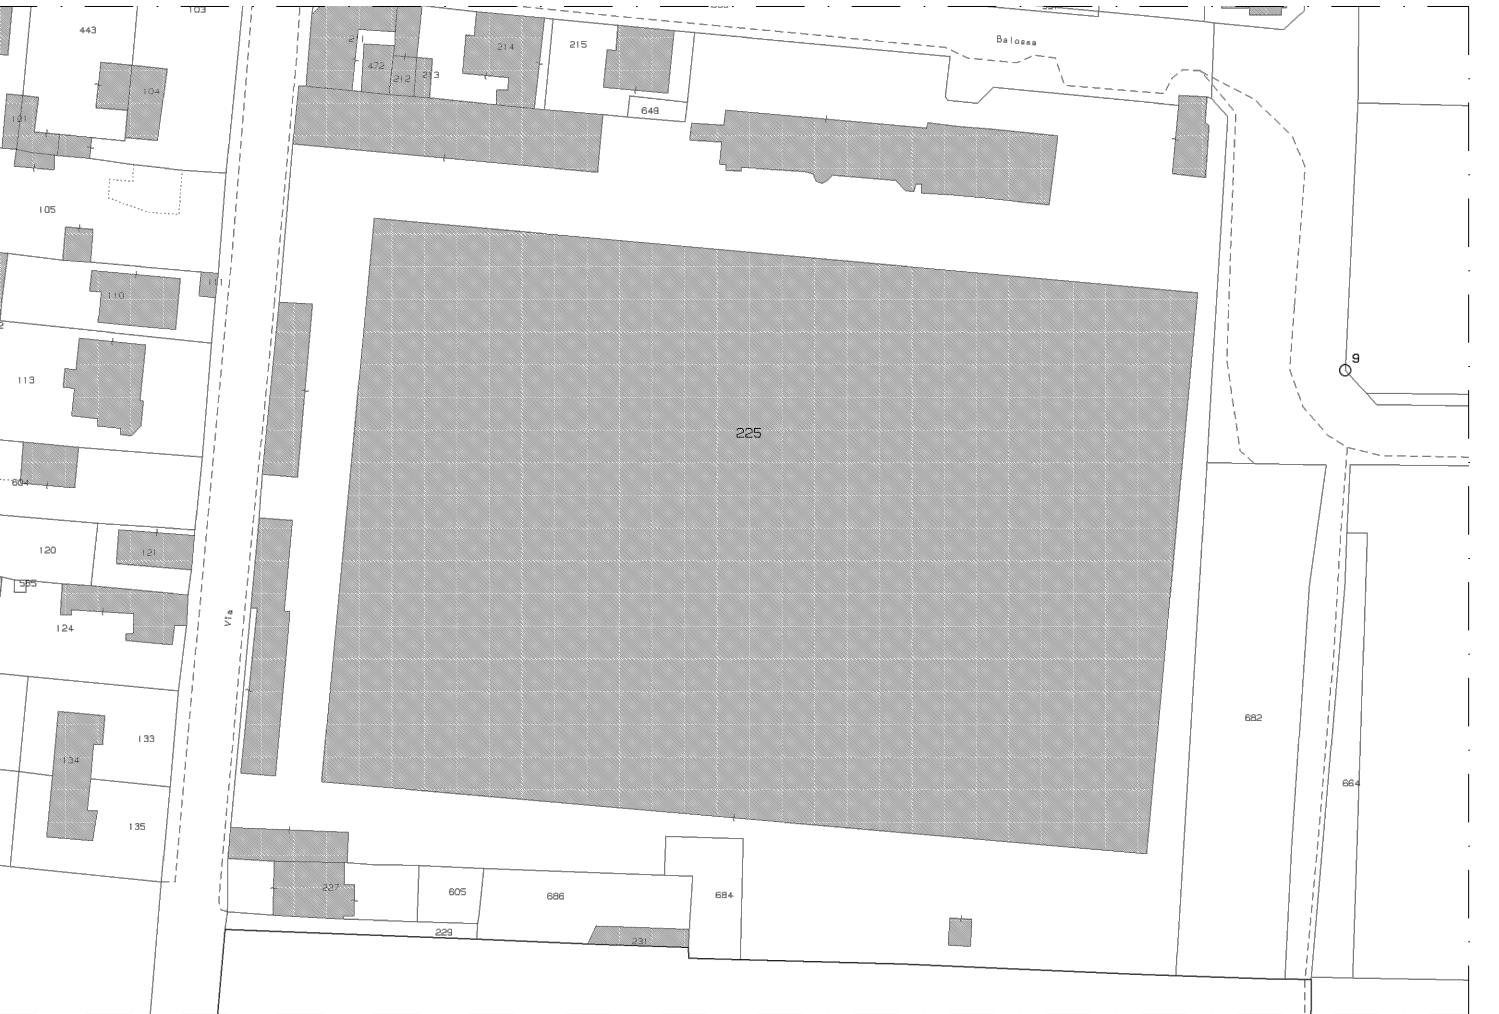

PIANO ATTUATIVO  
AMBITO DI TRASFORMAZIONE ATUab6  
(area ex Ceramica Pozzi Ginori)



CITTÀ DI SARONNO  
provincia di Varese  
Piazza della Repubblica 7 21047 Saronno VA



COMMITTENTE:

I.R.I.D. s.r.l

SANFILIPPO MARIA

LABITA ANGELO

LABITA ALESSANDRA

LABITA VALENTINA

BELLOTTO FAUSTA

COMUNE DI SARONNO

PROGETTO URBANISTICO E OPERE DI URBANIZZAZIONE  
Arch. Laura Gianetti  
lgianetti@urbangrafts.com

PROGETTO DEL PARCO  
Arch. Laura Gianetti  
lgianetti@urbangrafts.com  
Arch. Sara Piretta  
sarapiretta@prarchitetti.it

PROGETTO ARCHITETTONICO  
Arch. Laura Gianetti  
lgianetti@urbangrafts.com

STUDIO DEL TRAFFICO E DELLA VIABILITÀ

PROGETTAZIONE STRUTTURALE

VERIFICA IDRO-GEOLÓGICA

TAVOLA:

PA-08

NOME ELABORATO:  
RILIEVO

FILE:

SCALA:

1:500

DATA:

Marzo 2024

AGG.N.:

OGGETTO:

DATA:

QUOTA RIFERIMENTO: FORMATO TAVOLA:

A1+

DISEGNATO: CONTROLLATO: APPROVATO: