


- LEGENDA**
- Perimetro Piano Attuativo
  - Aree proprietà di I.R.I.D.
  - Area di proprietà Labita/Bellotto interna al perimetro del Piano Attuativo
  - Area in cessione al comune di Saronno da parte degli Attuatori per urbanizzazioni primarie e secondarie
  - Area di proprietà comunale esterna al perimetro del Piano Attuativo da riqualificare
  - Area di proprietà comunale esterna al perimetro del Piano Attuativo già riqualificato
  - Mappali 638 e 660 area esterna al perimetro del Piano Attuativo da riqualificare

PIANO ATTUATIVO  
AMBITO DI TRASFORMAZIONE ATUab6  
(area ex Ceramica Pozzi Ginori)

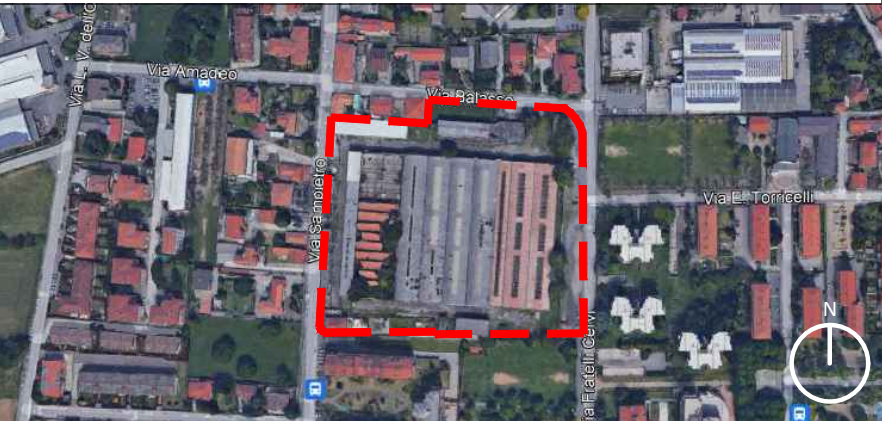

CITTÀ DI SARONNO  
provincia di Varese  
Piazza della Repubblica 7 21047 Saronno VA



PROGETTO URBANISTICO E OPERE DI URBANIZZAZIONE  
Arch. Laura Gianetti  
lgianetti@urbanrafts.com



**PRR Architetti**

PROGETTO DEL PARCO  
Arch. Sara Pivetta  
sarpivetta@prarchitetti.it



PROGETTO ARCHITETTONICO  
Arch. Laura Gianetti  
lgianetti@urbanrafts.com

STUDIO DEL TRAFFICO E DELLA VIABILITÀ

PROGETTAZIONE STRUTTURALE

VERIFICA IDRO-GEOLÓGICA

TAVOLA: **PA-10**

NOME ELABORATO:  
**SUDDIVISIONE LOTTI**

FILE:

SCALA: 1:500 DATA: Marzo 2024

AGG.N.: 01 OGGETTO:

DATA: 07/2024

QUOTA RIFERIMENTO: FORMATO TAVOLA: A1+

DISEGNATO: CONTROLLATO: APPROVATO: