COMUNE DI SARONNO - c_i441 - REG_UFF - 0054275 - Ingresso - 24/12/2024 - 09:29

SEZIONE A-A' scala 1:500

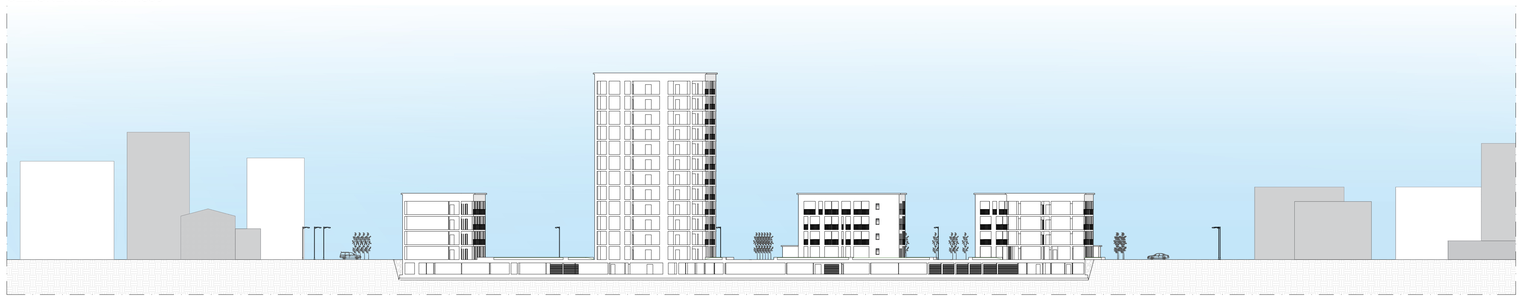

SEZIONE B-B' scala 1:500

KEY - PLAN

PIANO ATTUATIVO
AMBITO DI TRASFORMAZIONE ATUab6
(area ex Ceramica Pozzi Ginori)

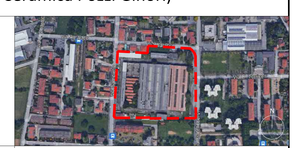

CITTÀ DI SARONNO
provincia di Varese
Piazza della Repubblica 7 21047 Saronno VA

COMMITTENTE:
I.R.I.D. s.r.l
SANFILIPPO MARIA
LABITA ANGELO
LABITA ALESSANDRA
LABITA VALENTINA
BELLOTTO FAUSTA
COMUNE DI SARONNO

PROGETTO URBANISTICO E OPERE DI URBANIZZAZIONE
Arch. Laura Gianetti
l.gianetti@urbangrafts.com

PROGETTO DEL PARCO
Arch. Laura Gianetti
l.gianetti@urbangrafts.com
Arch. Sara Pivetta
sarapivetta@prrarchitetti.it

PRR Architetti

PROGETTO ARCHITETTONICO
Arch. Laura Gianetti
l.gianetti@urbangrafts.com

STUDIO DEL TRAFFICO E DELLA VIABILITÀ

PROGETTAZIONE STRUTTURALE

VERIFICA IDRO-GEOLOGICA

TAVOLA: PA-15

NOME ELABORATO: SEZIONI AMBIENTALI

FILE:

SCALA: 1:500 DATA: Luglio 2024

QUOTA RIFERIMENTO: FORMATO TAVOLA: A1+

DISEGNATO: CONTROLLATO: APPROVATO:

AGG.N.:	OGGETTO:	DATA:
01		10/2024
02		12/2024

A TERMINI DI LEGGE E' PROIBITO RIPRODURRE O TRASFERIRE AD ALTRI IL PRESENTE DISEGNO