




LEGENDA

- Perimetro Piano Attuativo
- Tratta gas esistente
- Tratta gas a progetto
- Punto di arrivo gas

POSA TUBO LINEA GAS  
scala 1:10

TAPPETO D'USURA S=3 cm.  
BINDER S=6 cm.  
TOUT VENANT BITUMATO S=10 cm.  
MISTO GRANULARE STABILIZZATO S= 20 cm

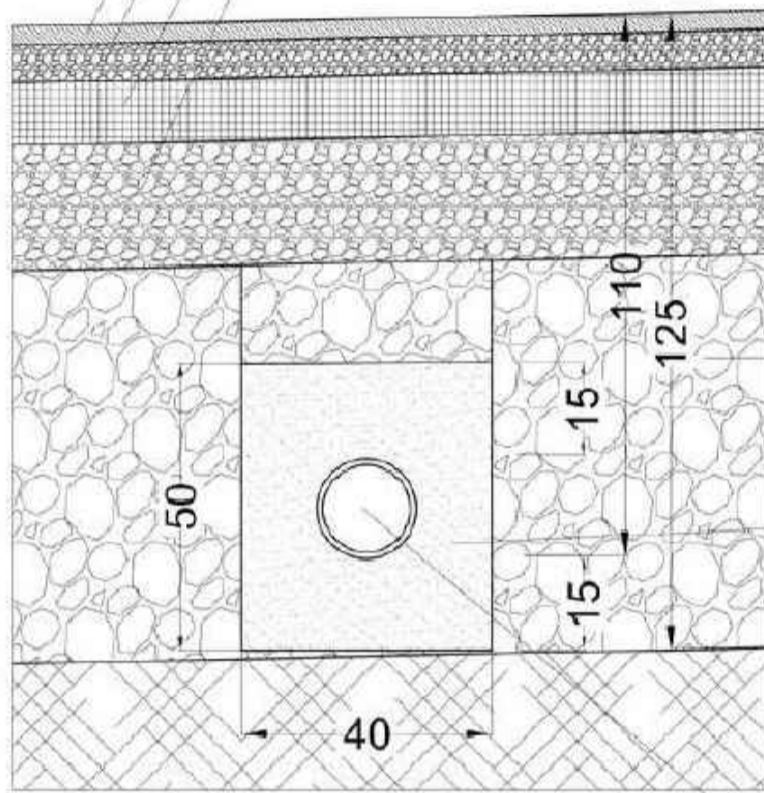

Note: Il reinterro dello scavo sulla viabilità esistente viene fatto in misto stabilizzato  
Il reinterro su sede naturale viene fatto in misto di cava o fiume

RETE GAS  
PEAD DE 180 BP/DE 125 MP

PIANO ATTUATIVO  
AMBITO DI TRASFORMAZIONE ATUab6  
(area ex Ceramica Pozzi Ginori)




CITTÀ DI SARONNO  
provincia di Varese

Piazza della Repubblica 7 21047 Saronno VA



PROGETTO URBANISTICO E OPERE DI URBANIZZAZIONE  
Arch. Laura Gianetti  
lgianetti@urbangrafts.com

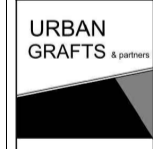

PROGETTO DEL PARCO  
Arch. Laura Gianetti  
lgianetti@urbangrafts.com



PROGETTO ARCHITETTONICO  
Arch. Laura Gianetti  
lgianetti@urbangrafts.com

STUDIO DEL TRAFFICO E DELLA VIABILITÀ

PROGETTAZIONE STRUTTURALE

VERIFICA IDRO-GEOLÓGICA

TAVOLA:  
**00.UU.P-06**

NOME ELABORATO:  
**RETI GAS - PLANIMETRIA DI PROGETTO E PARTICOLARI COSTRUTTIVI**

FILE:

SCALA: 1:500

DATA: Luglio 2024

AGG.N.: 01

OGGETTO:

DATA: 12/2024

QUOTA RIFERIMENTO: FORMATO TAVOLA: A1

DISEGNATO: CONTROLLATO: APPROVATO: