

COMUNE DI SARONNO
PROVINCIA DI VARESE

Piano Attuativo

VIA GIOVANNI RANDACCIO N.30


Il Relatore :

La Proprietà :


Arch. Antonio Mazzola Via Monte Grappa n. 49 - 22069 - ROVELLASCA (CO) Tel. 3357901675 - Mail mazzolaantonio170150@gmail.com PEC: antonio.mazzola@archiworldpec.it P. Iva: 0380670131 e C.F. MZNTNS0A17441D Ordine Architetti di Como n. 426	Data:	Scala 1:200	PLANIMETRIA GENERALE STATO DI FATTO	6
SEZIONI A-A B-B				

LEGENDA

- PERIMETRO P.A.
- EDIFICI INTERNO P.A.
- EDIFICI ESTERNO P.A.

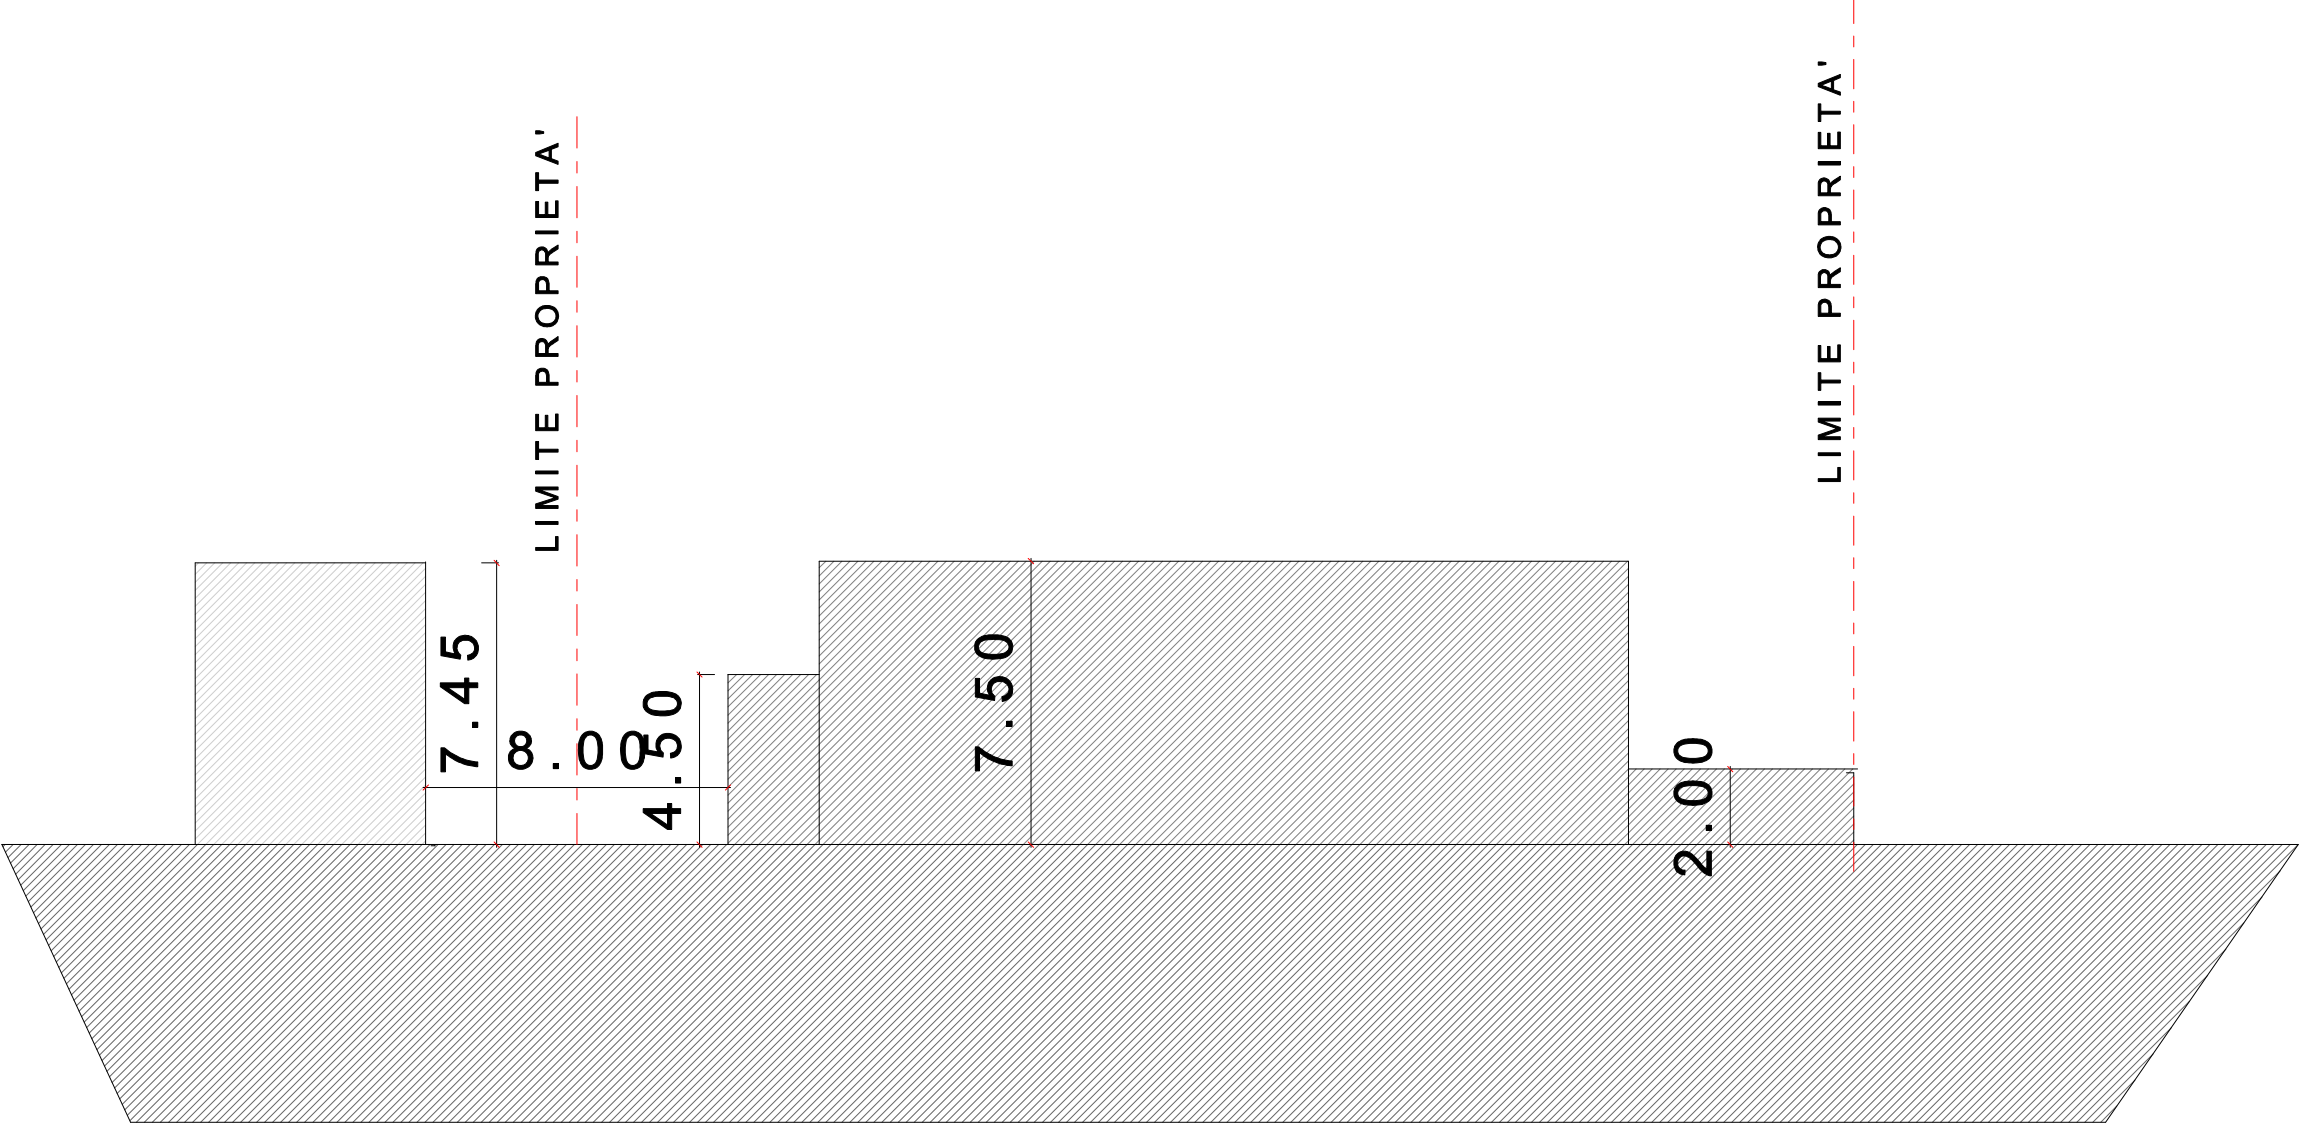

SEZIONE A-A

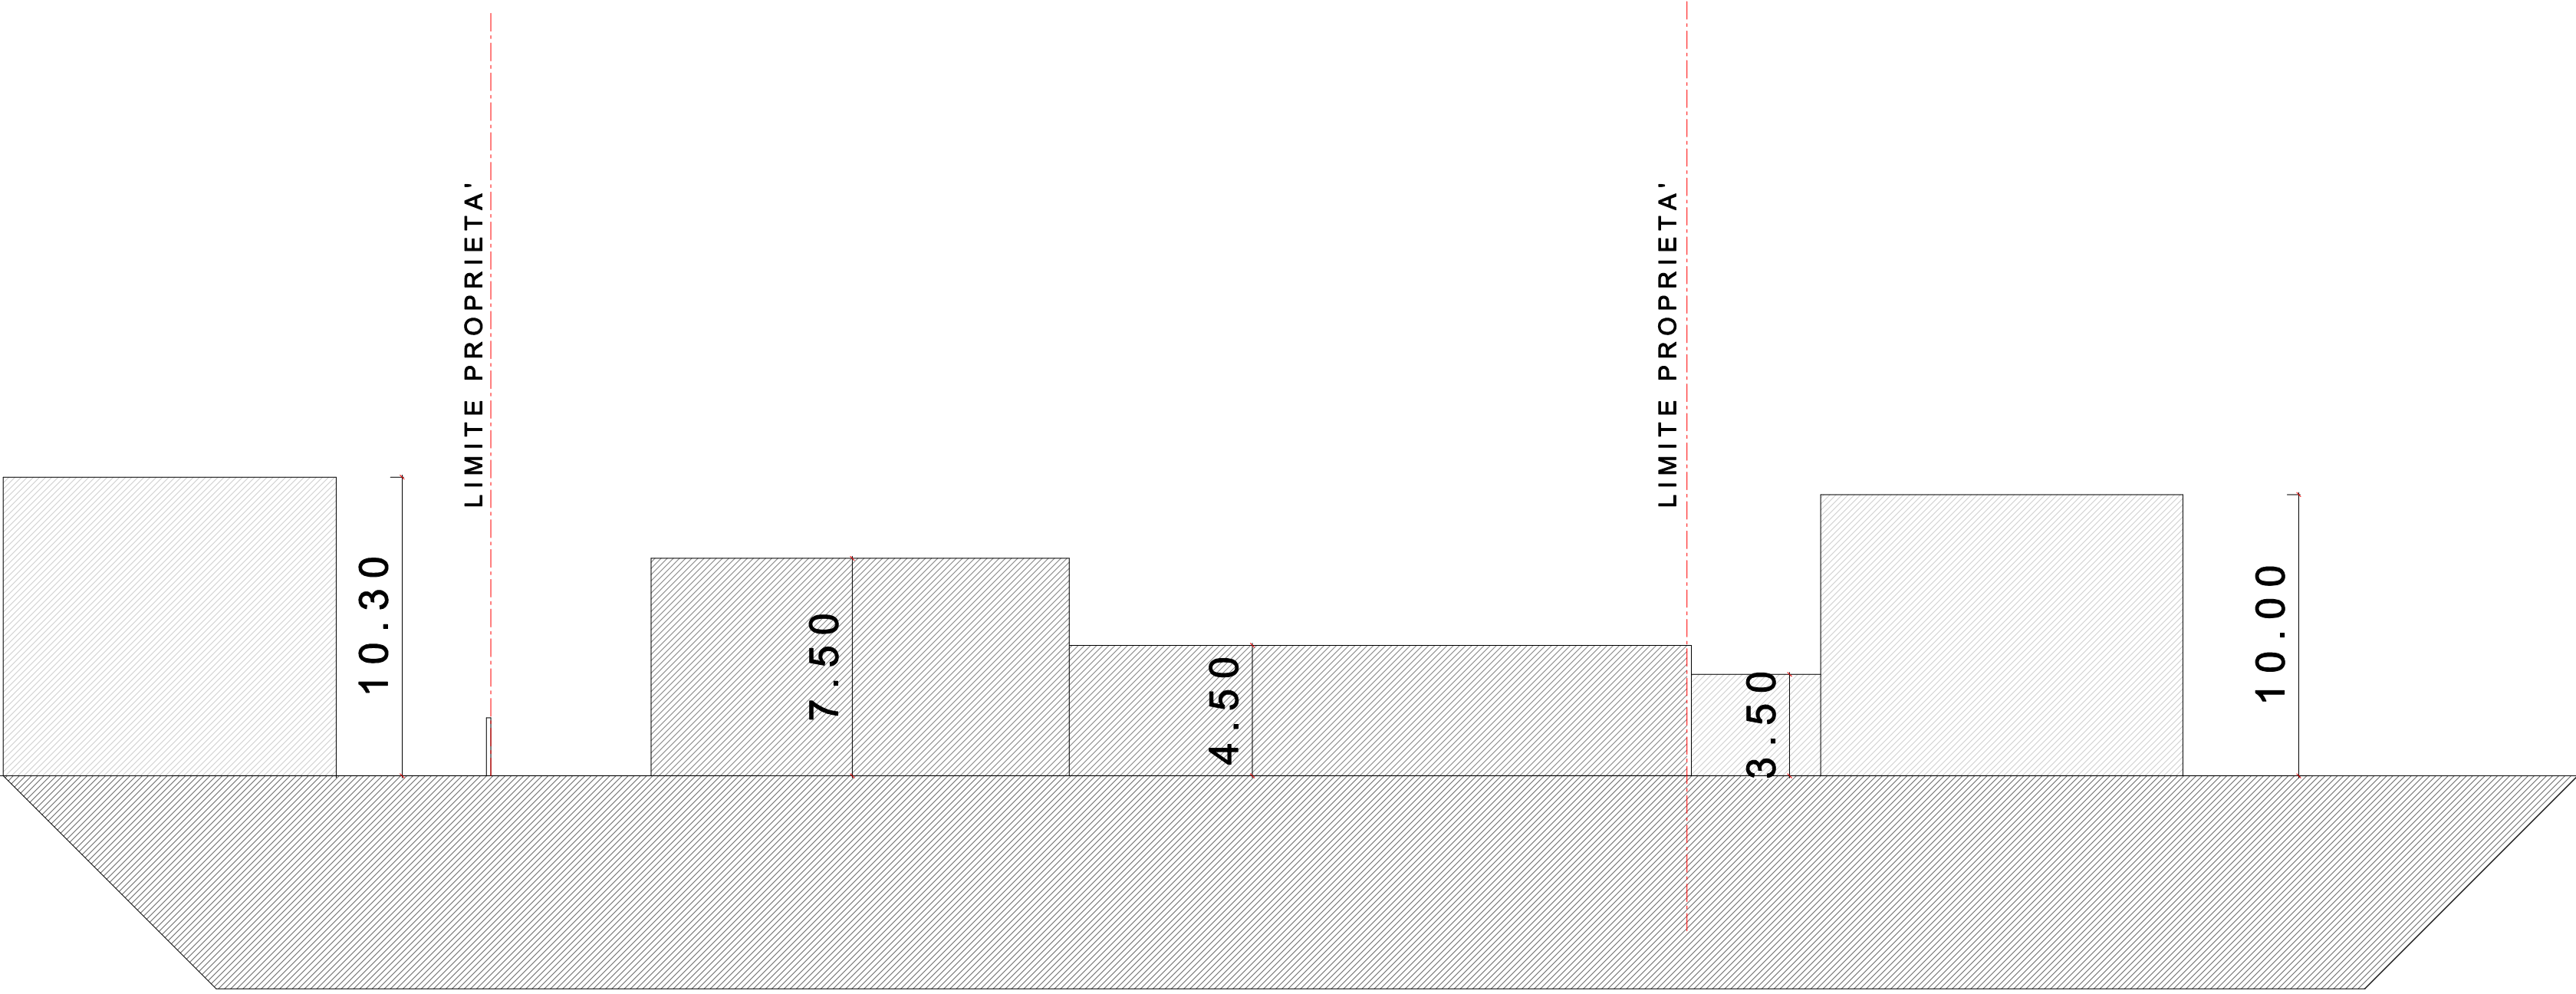

SEZIONE B-B

PLANIMETRIA GENERALE

