

COMUNE DI SARONNO
PROVINCIA DI VARESE

Piano Attuativo

VIA GIOVANNI RANDACCIO N.30

Il Relatore :

La Proprietà :

Arch. Antonio Mazzola
Via Monte Grappa n. 49 - 22069 - ROVELLASCA (CO)
Tel. 3357301675 - Mail mazzolaantonio170150@gmail.com
PEC: antonio.mazzola@archiworldpec.it
P. Iva: 03808670131e C F: MZZNTN50A171441D
Ordine Architetti di Como n. 426

Data:

Scala 1:200


PROSPETTI SEZIONE A-A




FRONTE NORD




FRONTE SUD

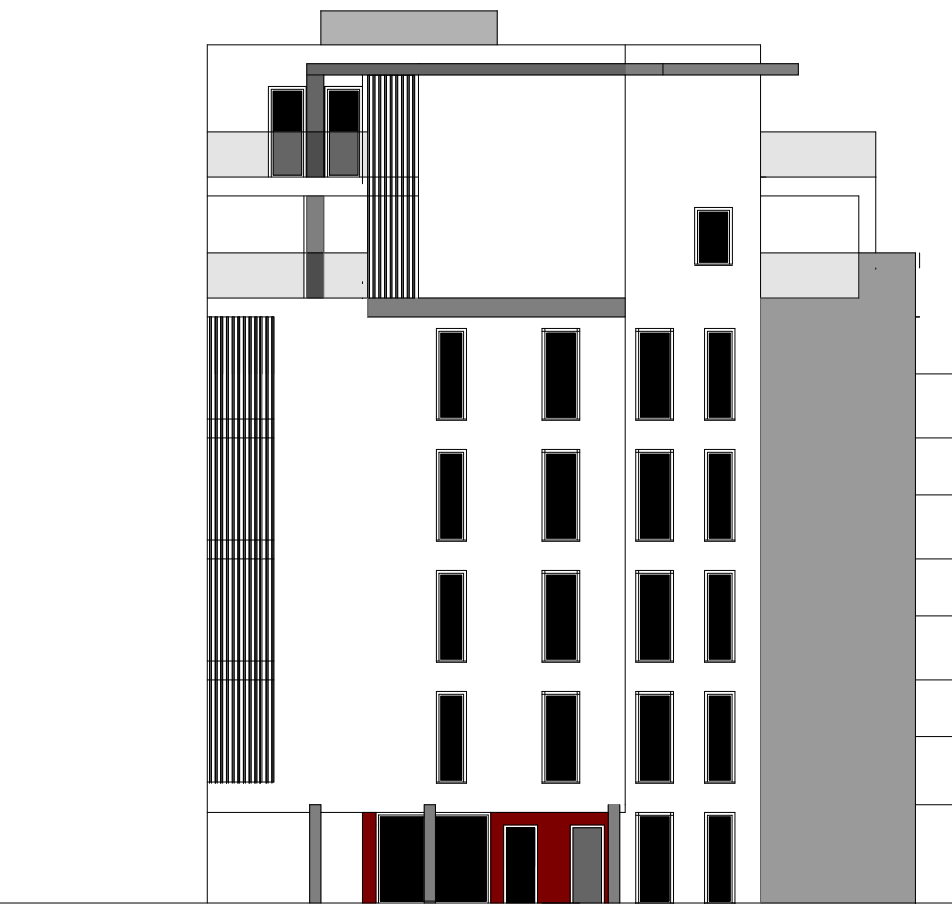

FRONTE EST

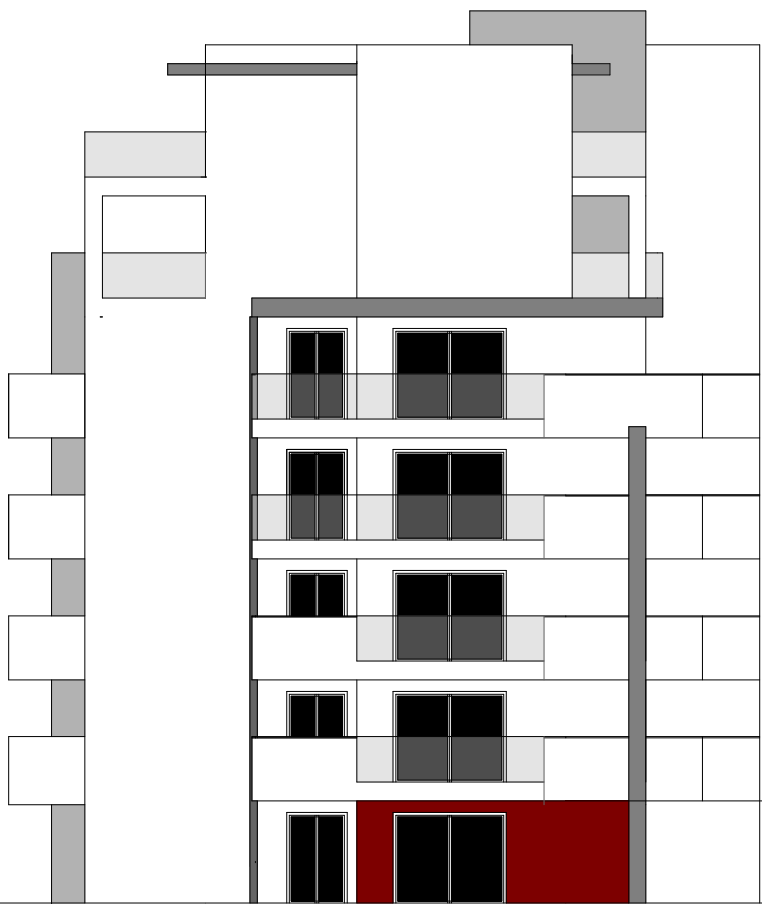

FRONTE OVEST

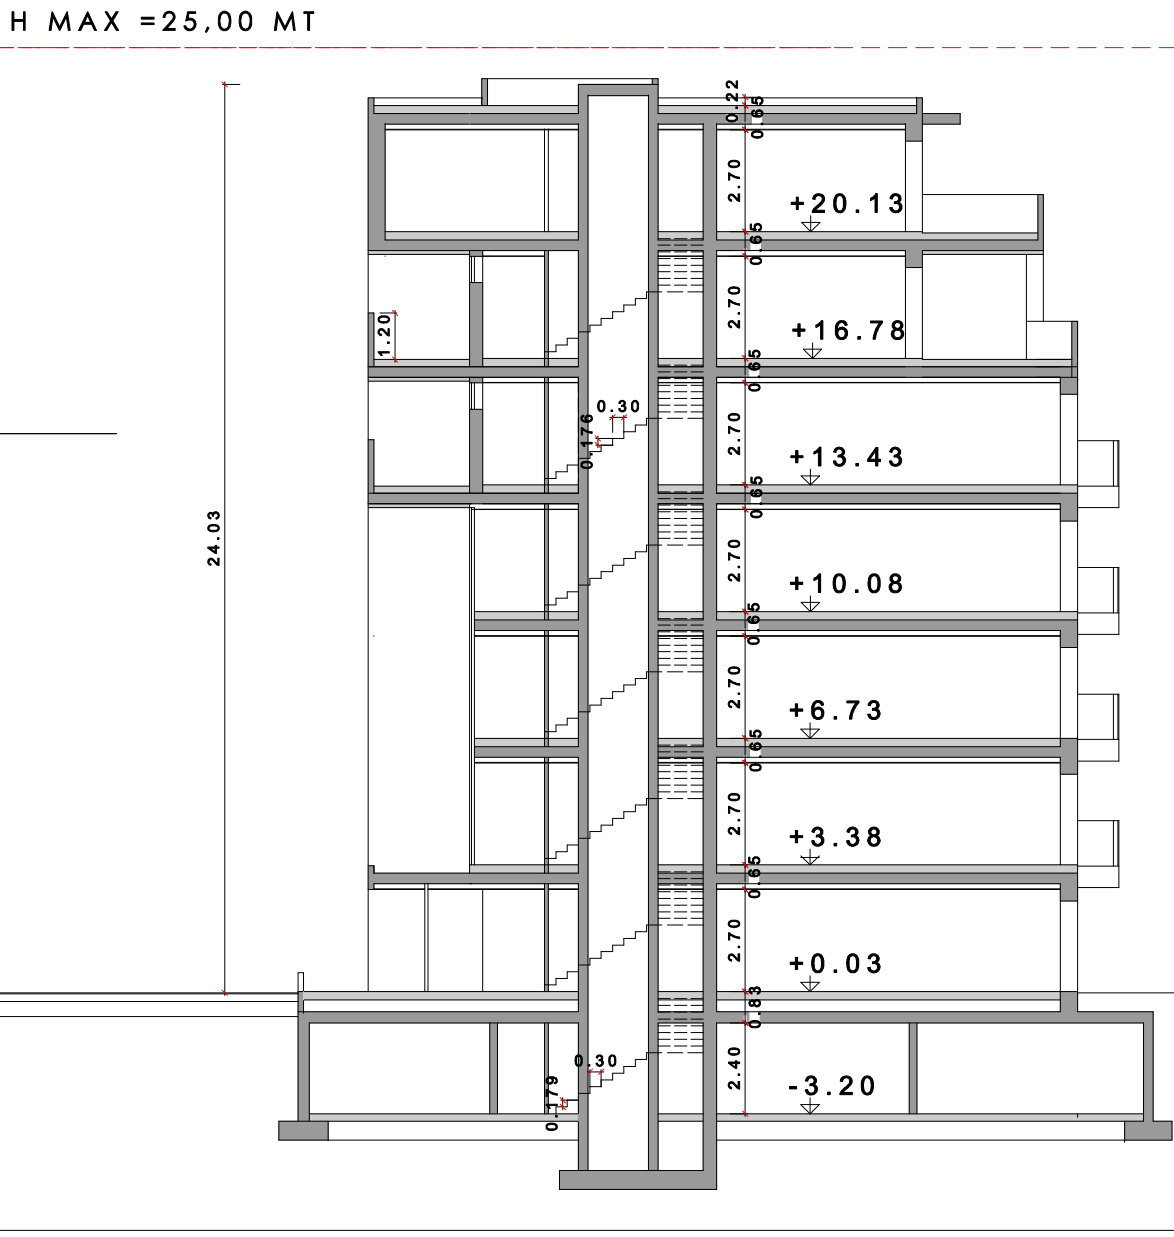

SEZIONE A-A