





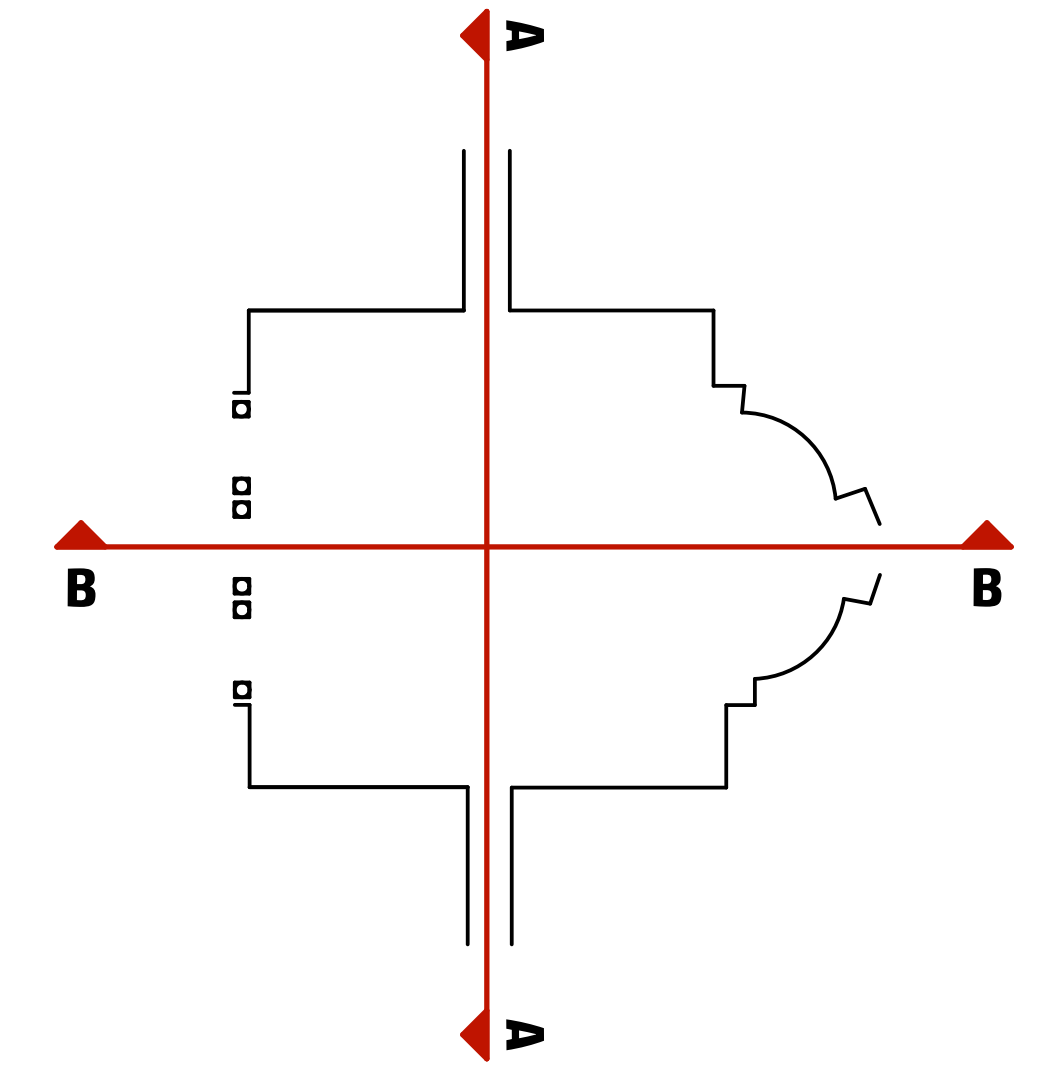

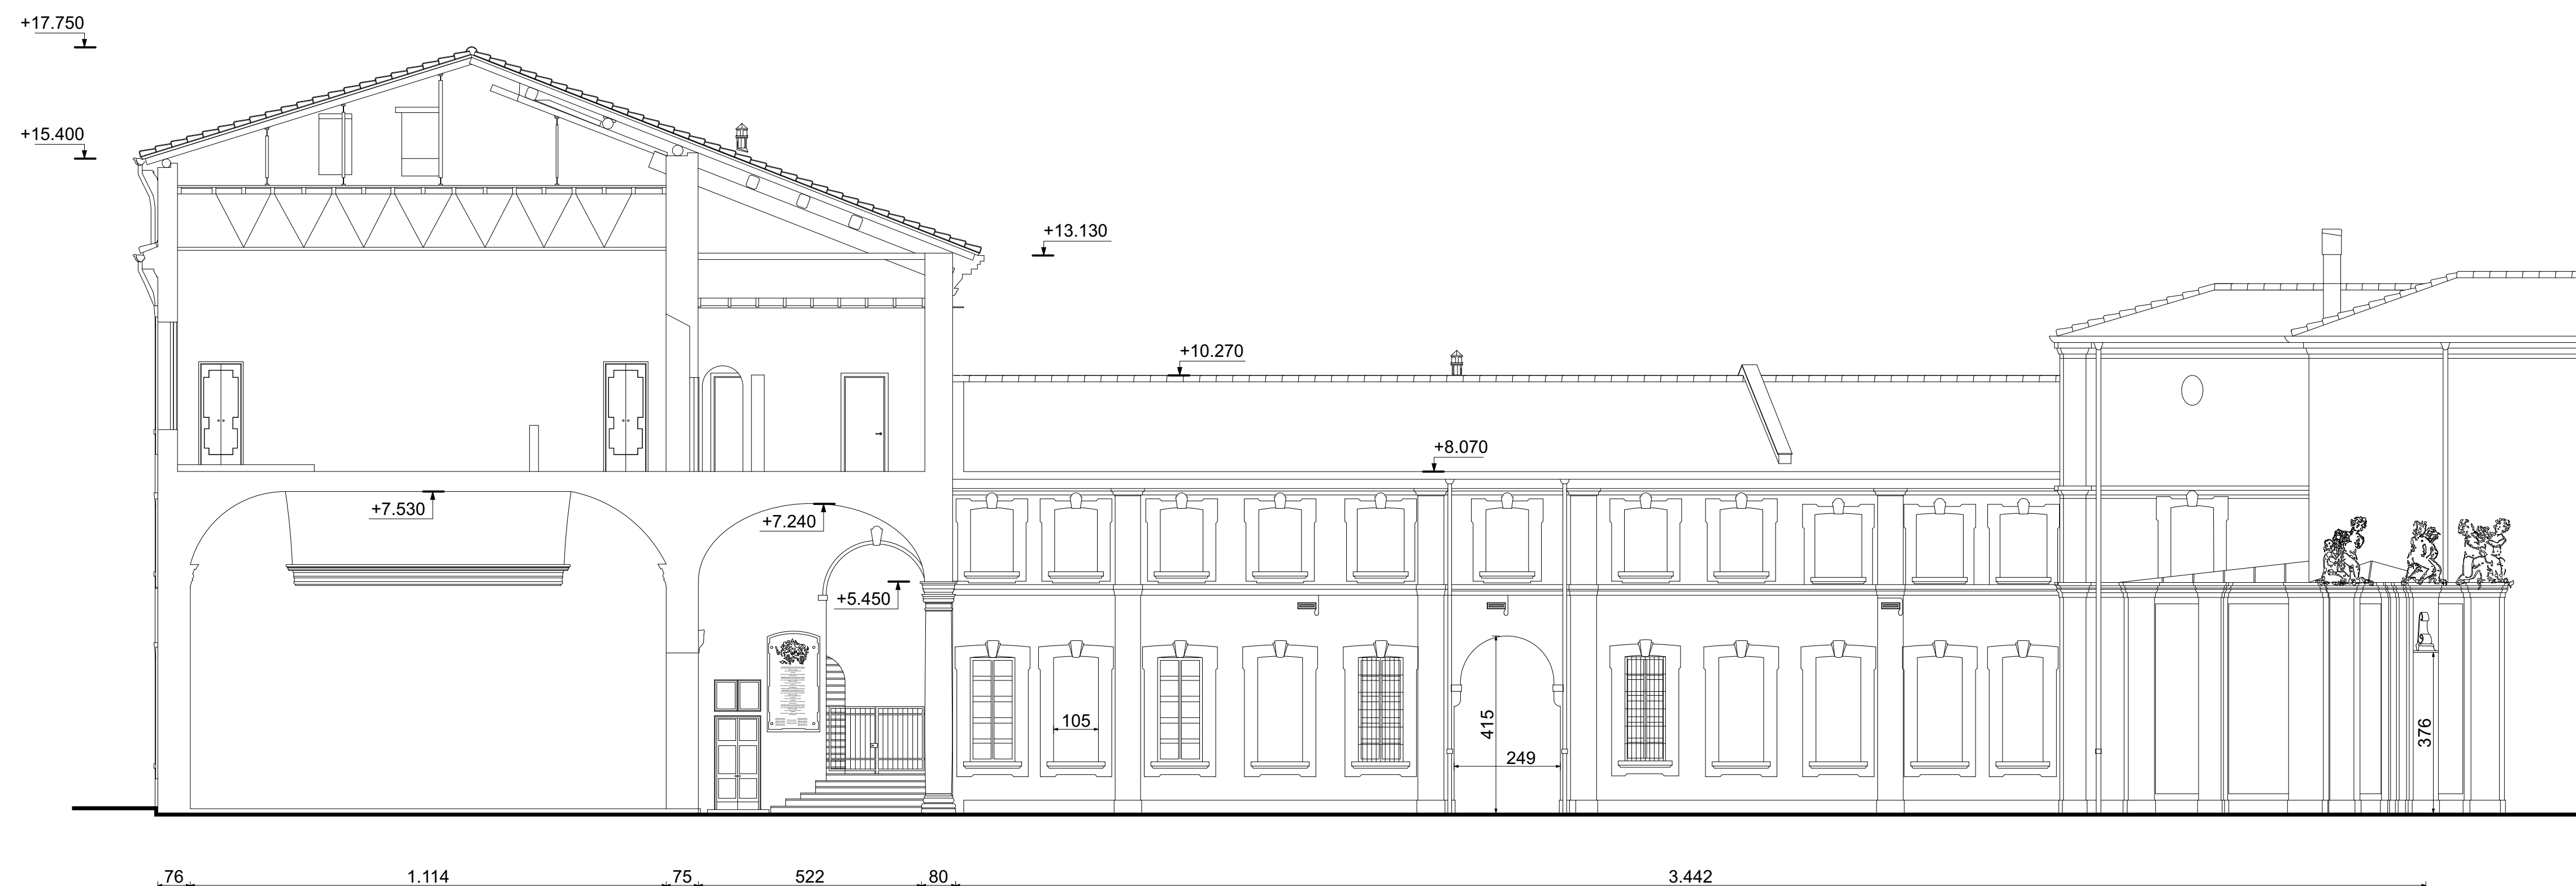

LO STATO DI FATTO | le sezioni del Palazzo Visconti

SEZIONE AA | scala 1:100



SEZIONE BB | scala 1:100



<div>COMUNE DI SARONNO</div>					
<div>VALORIZZAZIONE PALAZZO VISCONTI</div>					
<div>mediante interventi di recupero, conservazione e manutenzione straordinaria del cortile gentilizio interno per incrementare l'offerta di eventi culturali</div> <div>Via Giuditta Pasta, 21047 Saronno (VA)</div>					
<div><div></div><div>Progetto che sarà realizzato con il contributo di Regione Lombardia</div></div>					
<div>proprietà, committente</div> <div><div></div><div>Comune di Saronno</div></div>					
<div>progettazione architettonica integrata e paesaggistica, direzione lavori e sicurezza</div>					
<div><div><div><div><div>AF517</div><div>FENSA</div><div>FEMIO</div><div>ATELIER(S)</div></div><div></div></div><div><div>via Interlario 3/11, 16124 Genova tel. 010.540095 fax 010.5702094</div><div>via cadorna 32/48, 20137 milano tel. 02.54010701 fax 010.54110512</div><div>55 rue des petites Acoures, 75010 paris tel +331.42462894</div><div>genova@atelierfemsa.com www.atelierfemsa.com</div></div></div></div>					
<div>progettazione strutturale</div> <div><div></div><div>B&C Associati</div><div>Via Volta 70 - 22100 Como - tel +39 031 271781 - info@b-cassociati.it, www.b-cassociati.it</div></div>					
<div>progettazione impiantistica</div> <div><div></div><div>FOR Engineering</div><div>piazza Carlo Felloni 18 - 10123 Torino</div><div>piazza Velasca 5 - 20122 Milano</div><div>tel +39 011 5628702 - info@for-arch.com</div></div>					
<div><div>Progetto Esecutivo</div><div></div></div>					
<div>codice documento AeTsez001a</div>					
<div>scala 1:100</div>					
<div>oggetto SDF Sezioni AA, BB</div>					
<div>tipo elaborato progetto esecutivo architettonico</div>					
<div>data di consegna 05 settembre 2022</div>					
<div>percorso</div> <div>ATELIER ATELIER01_IN CORSOVOO, 1 S+1A SRL INCARICHI_M/SPV Saronno Palazzo Visconti</div>					
<div>commessa SPV</div>					
rev.	data	redatto	verificato	approvato	oggetto revisione
a	05/09/22	vit	mc	sc/AF517	prima emissione
<div></div>					
<div>L'UTILIZZAZIONE E LA RIPRODUZIONE DEL PRESENTE DOCUMENTO SONO RISERVATE A NORMA DI LEGGE</div>					