

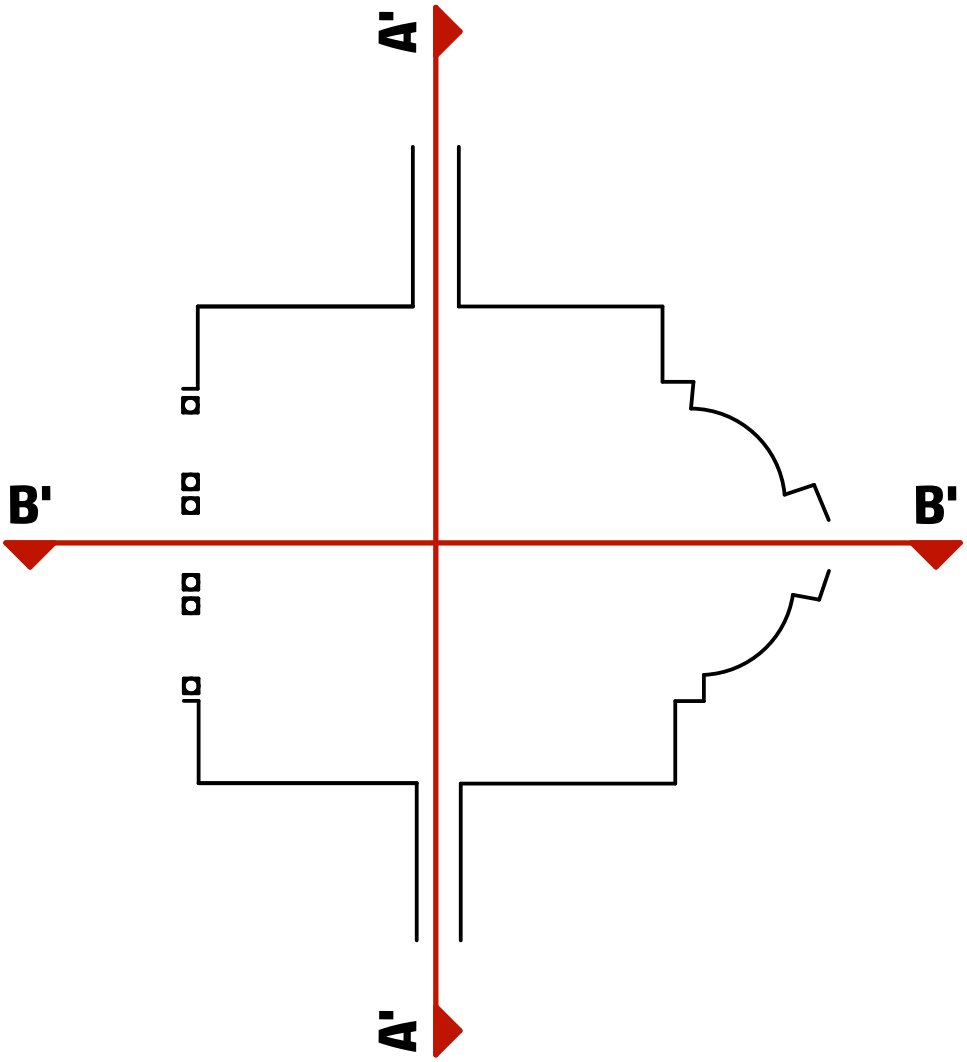


LO STATO DI FATTO | le sezioni del Palazzo Visconti

SEZIONE A'A' | scala 1:100

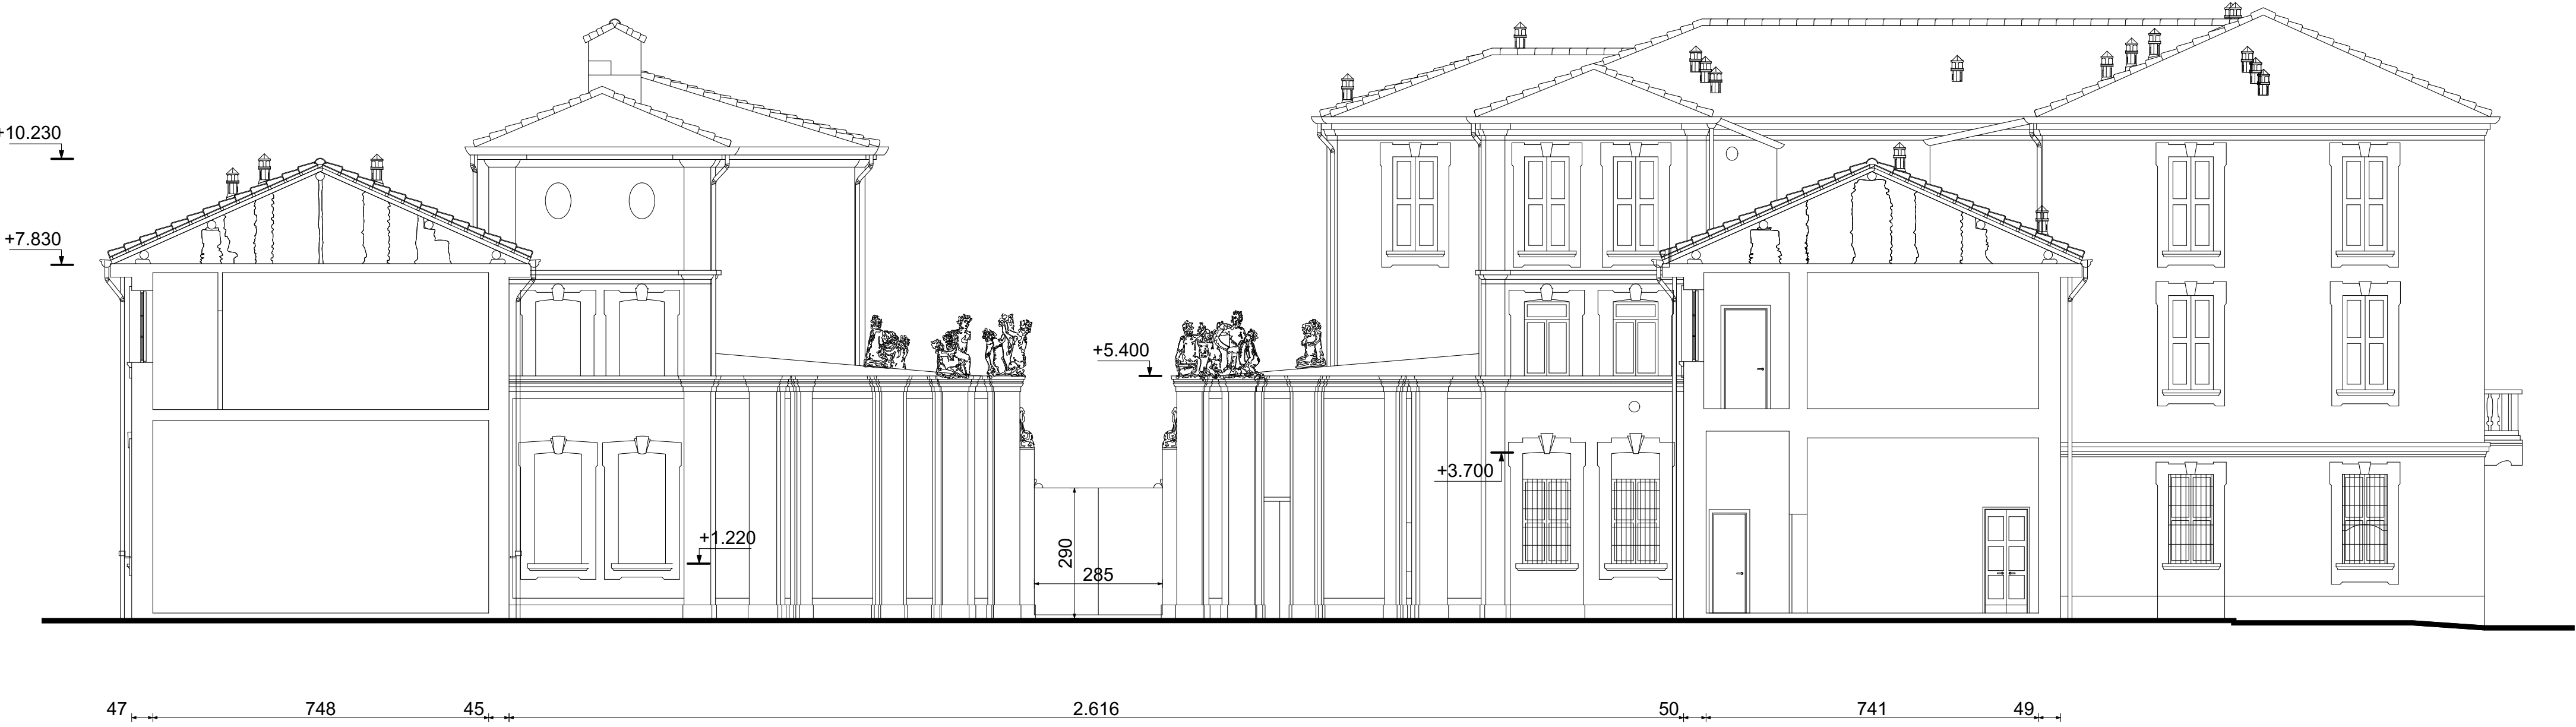

SEZIONE B'B' | scala 1:100

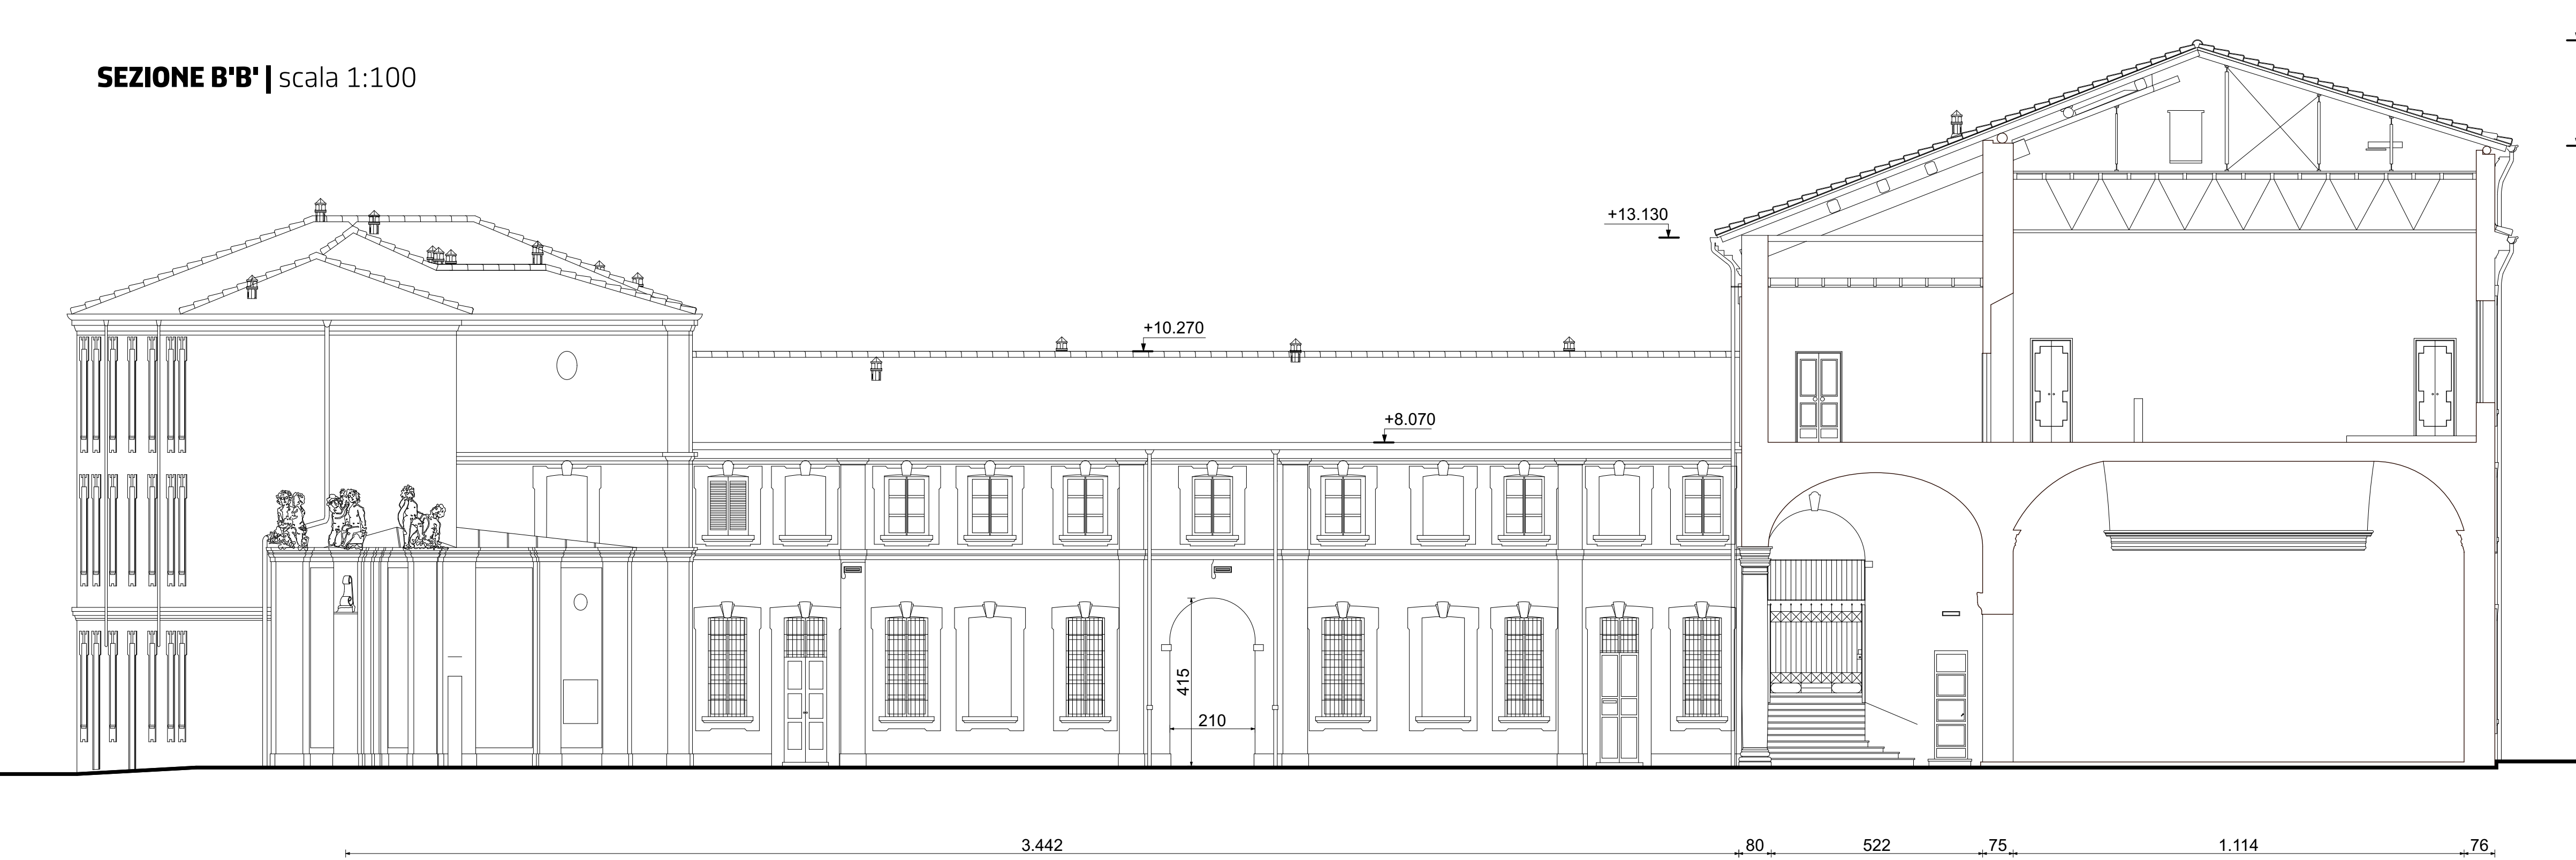

COMUNE DI SARONNO

VALORIZZAZIONE PALAZZO VISCONTI

mediante interventi di recupero, conservazione e manutenzione straordinaria del cortile gentilizio interno per implementare l'offerta di eventi culturali  
Via Giuditta Pasta, 21047 Saronno (VA)

Progetto che sarà realizzato con il contributo di Regione Lombardia

Comune di Saronno

progettazione architettonica integrata e paesaggistica, direzione lavori e sicurezza

AF517 ALFONSO FEMIA ATELIER(S)

via interiano 3115, 16134 genova tel. 010.540095 fax 010.5702094  
via cadolini 32148, 20137 milano tel. 02.54019701 fax 010.54115512  
55 rue des petites écuries, 75010 paris tel +331.42462894  
genova@atelierfemia.com www.atelierfemia.com

progettazione strutturale

B&C Associati

B&C Associati

via Volta 70 - 22100 Como: tel +39 031 271781;  
info@bcciassociati.it; www.bcciassociati.it

progettazione impiantistica

for

FOR Engineering

piazza Carlo Farini 18 - 10123 Torino  
piazza Velasca 5 - 20122 Milano;  
tel +39 011 5628702; info@for-arch.com

Progetto Esecutivo

codice documento

AeTsez002a

scala

1:100

oggetto

SDF Sezioni A'A', B'B'

tipo elaborato

progetto esecutivo architettonico

data di consegna

05 settembre 2022

percorso

INCARICHI ATELIER01\_IN CORSO00\_1 5+1AA SRL INCARICHI\_MISPV Saronno  
Palazzo Visconti

commessa SPV

rev.	data	redatto	verificato	approvato	oggetto revisione
a	05/09/22	vit	mc	sc/AF517	prima emissione

L'UTILIZZAZIONE E LA RIPRODUZIONE DEL PRESENTE DOCUMENTO SONO RISERVATE A NORMA DI LEGGE