
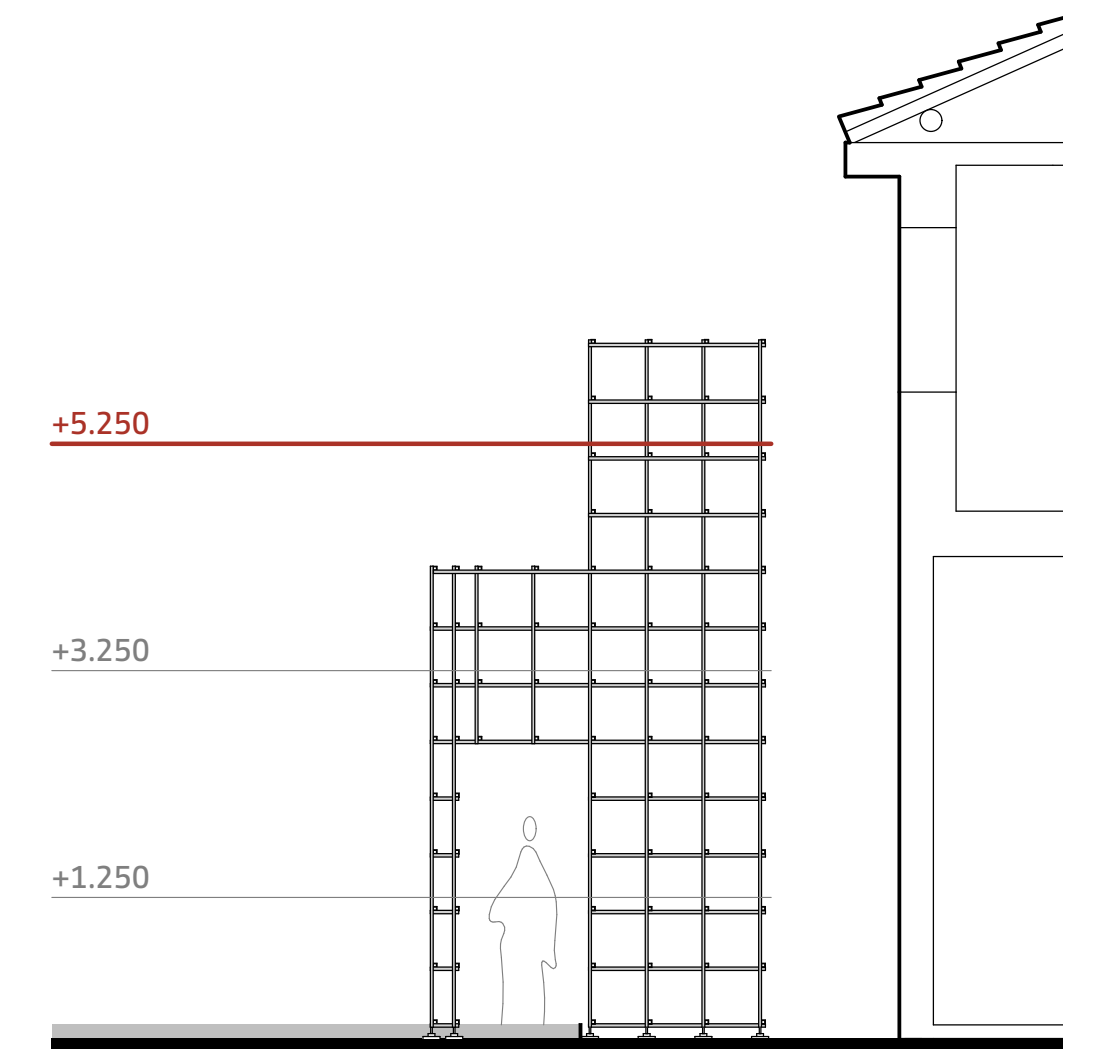


progetto

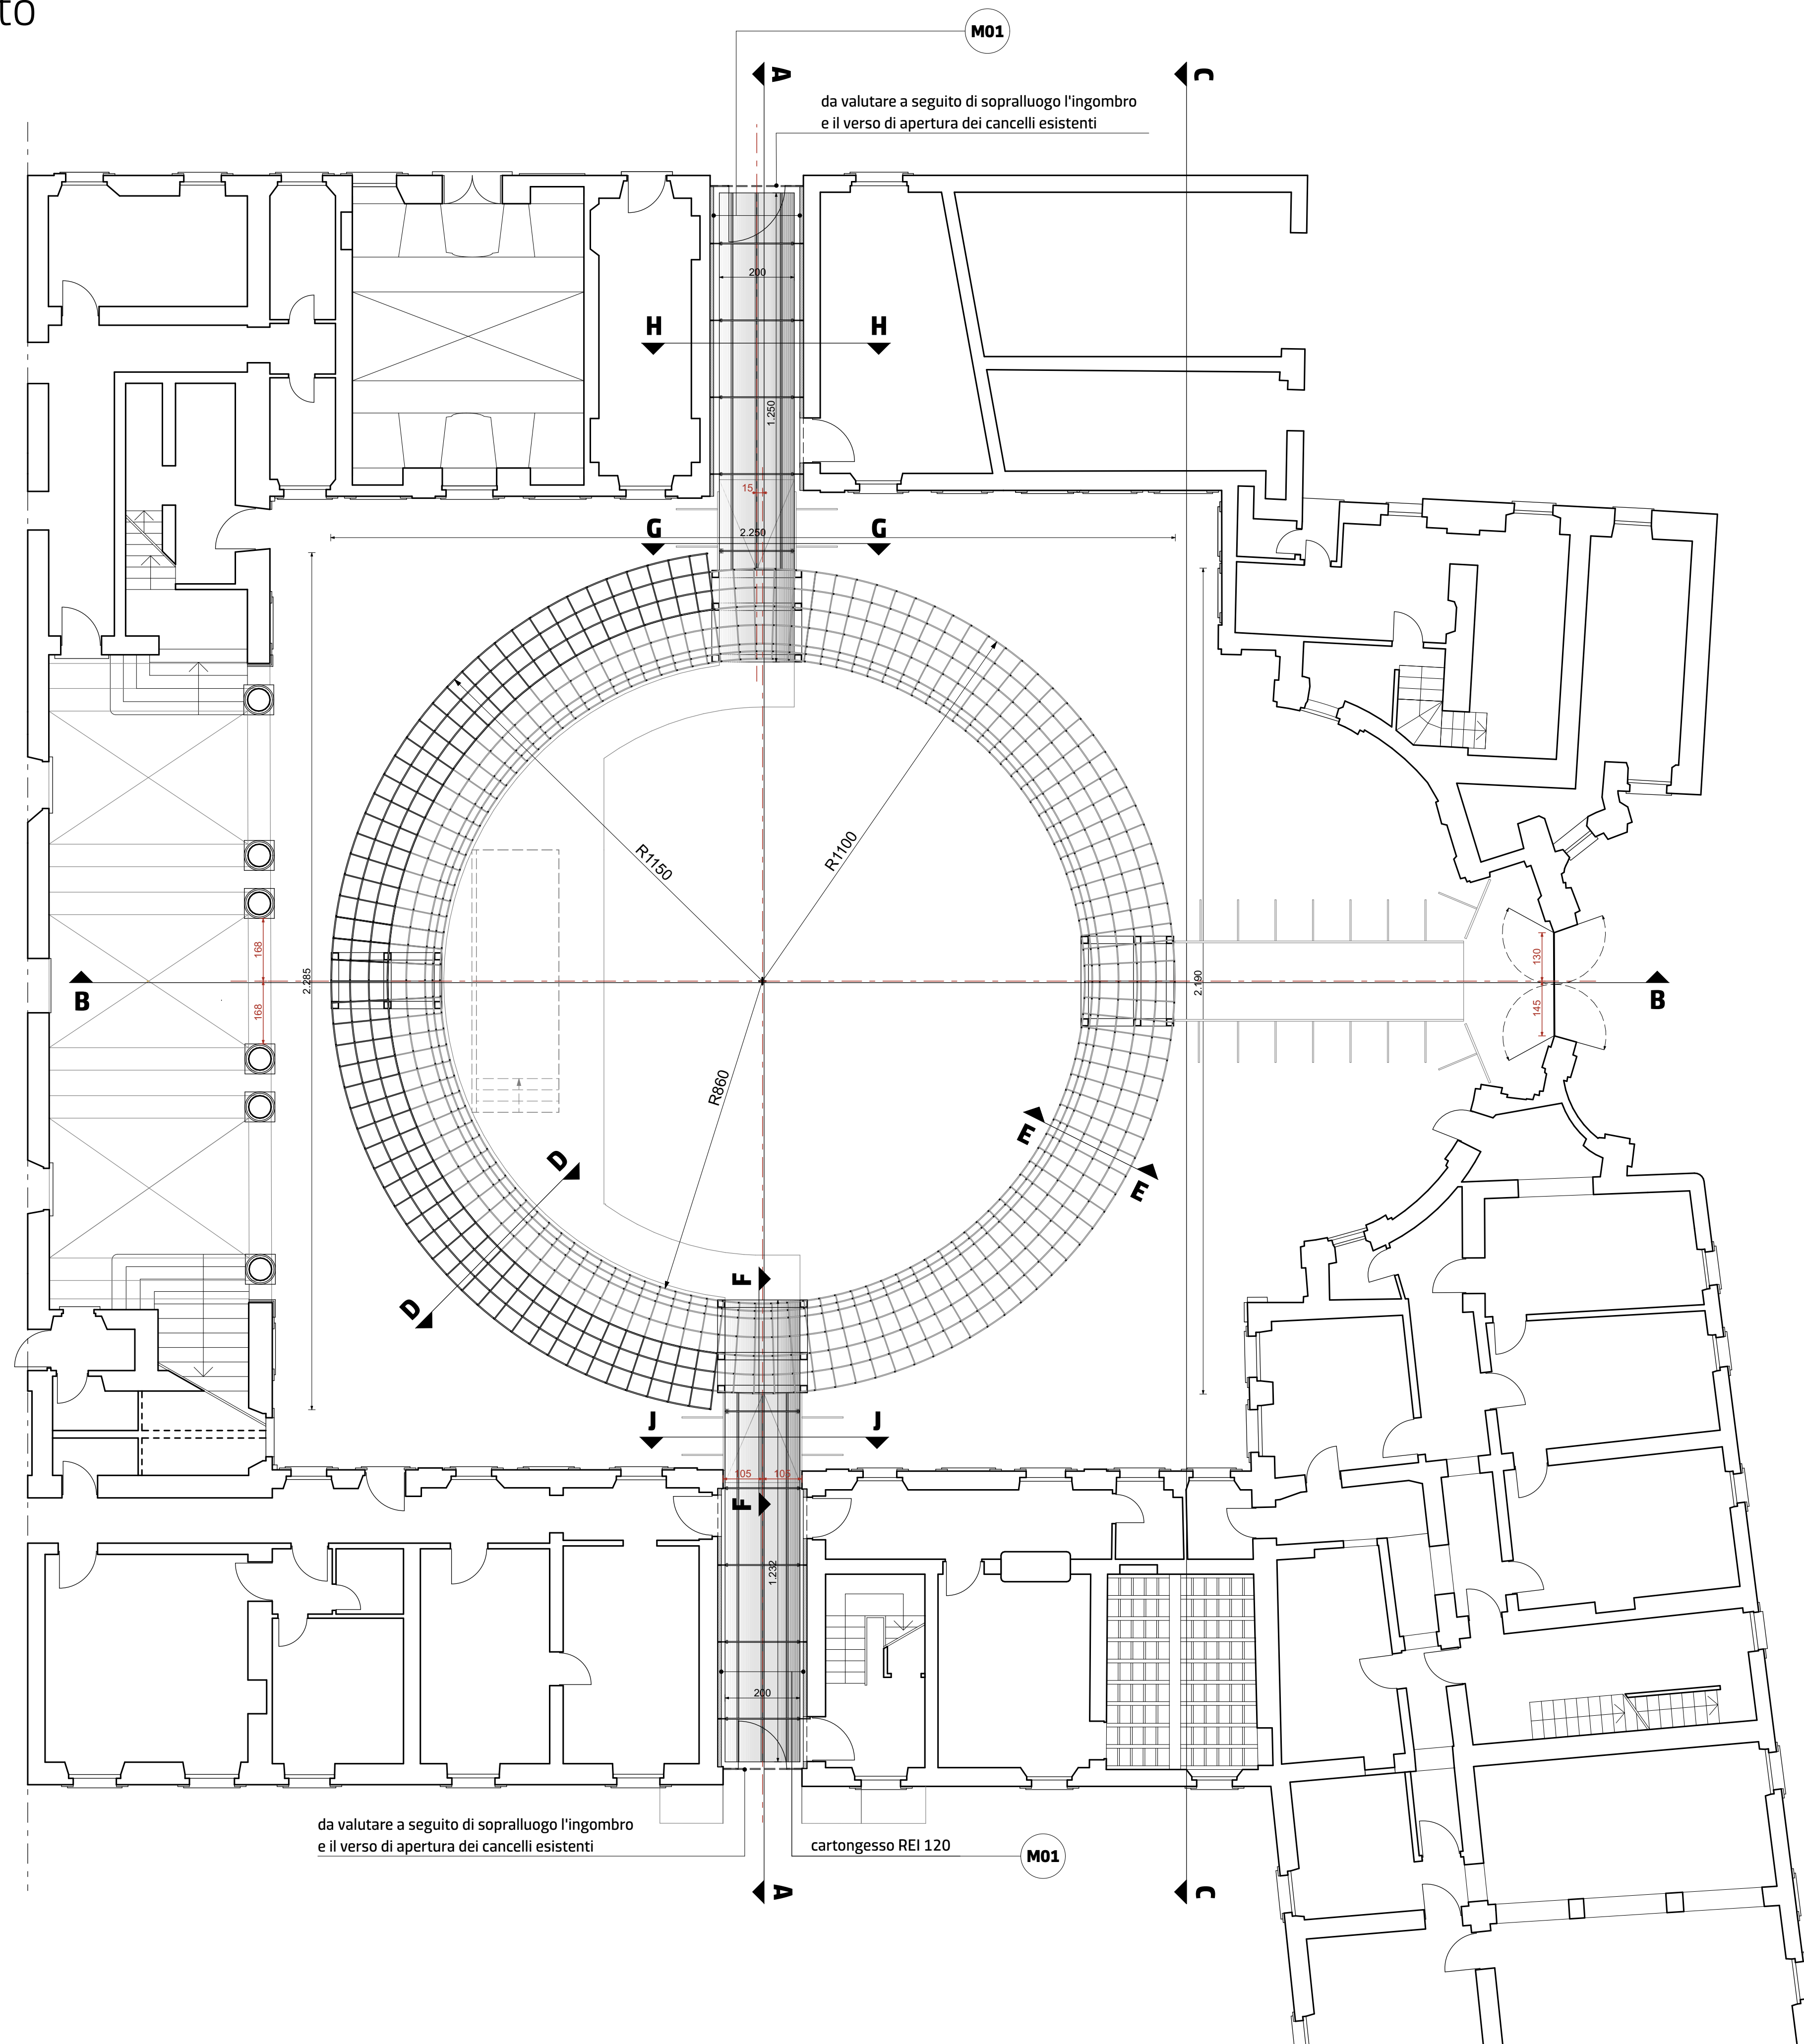

---