
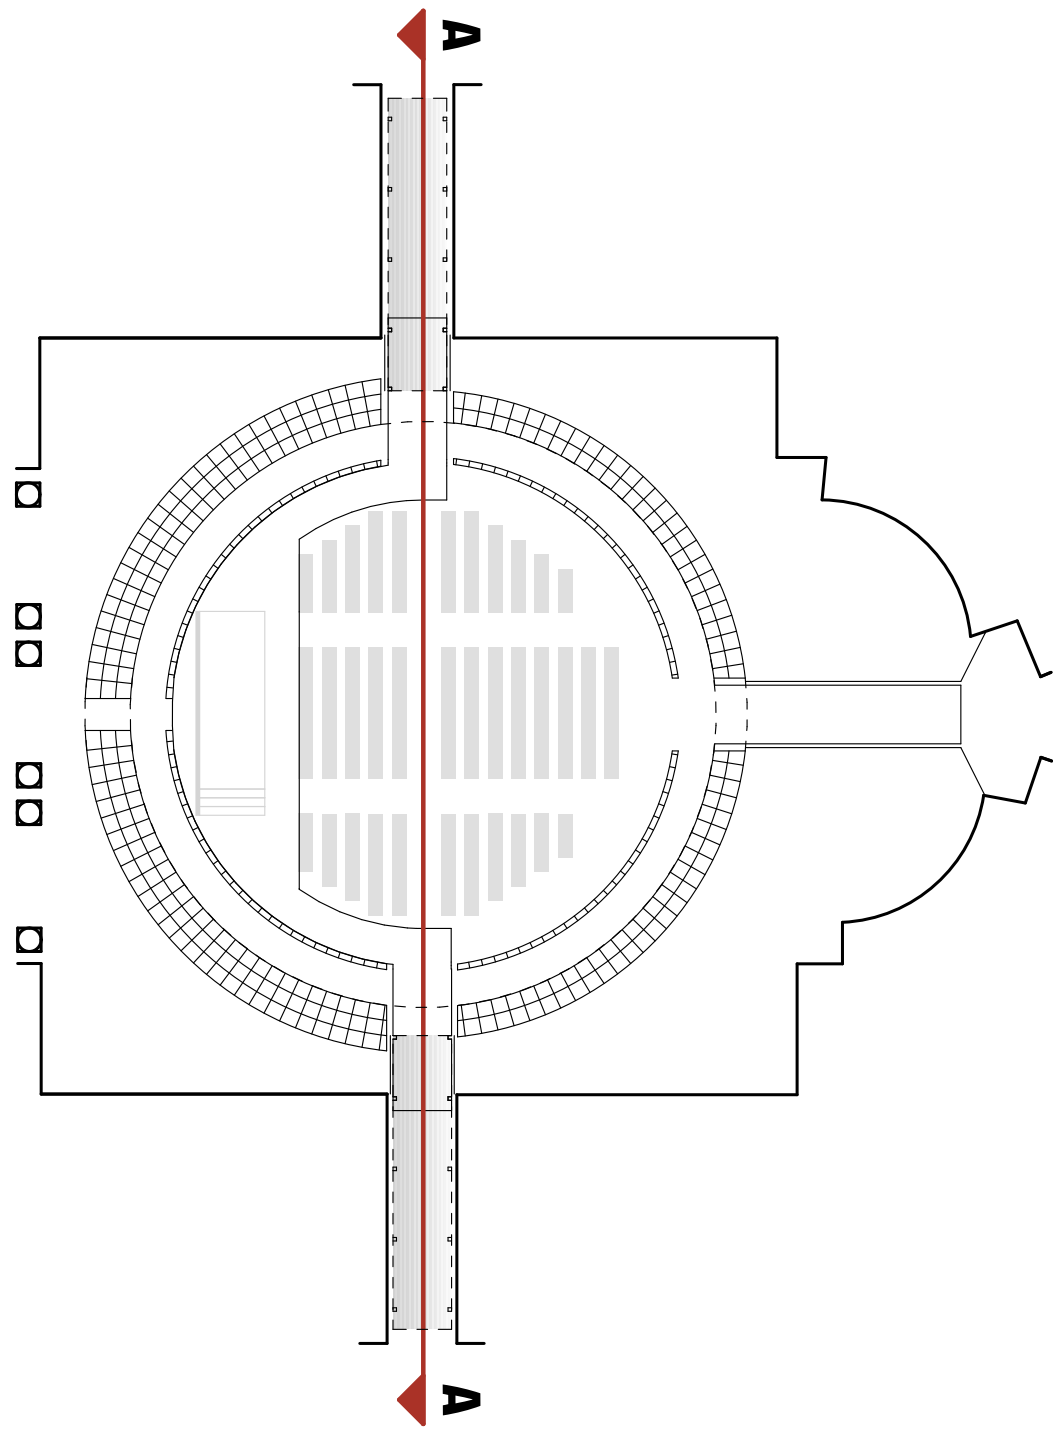


SEZIONE AA | scala 1:50

progetto

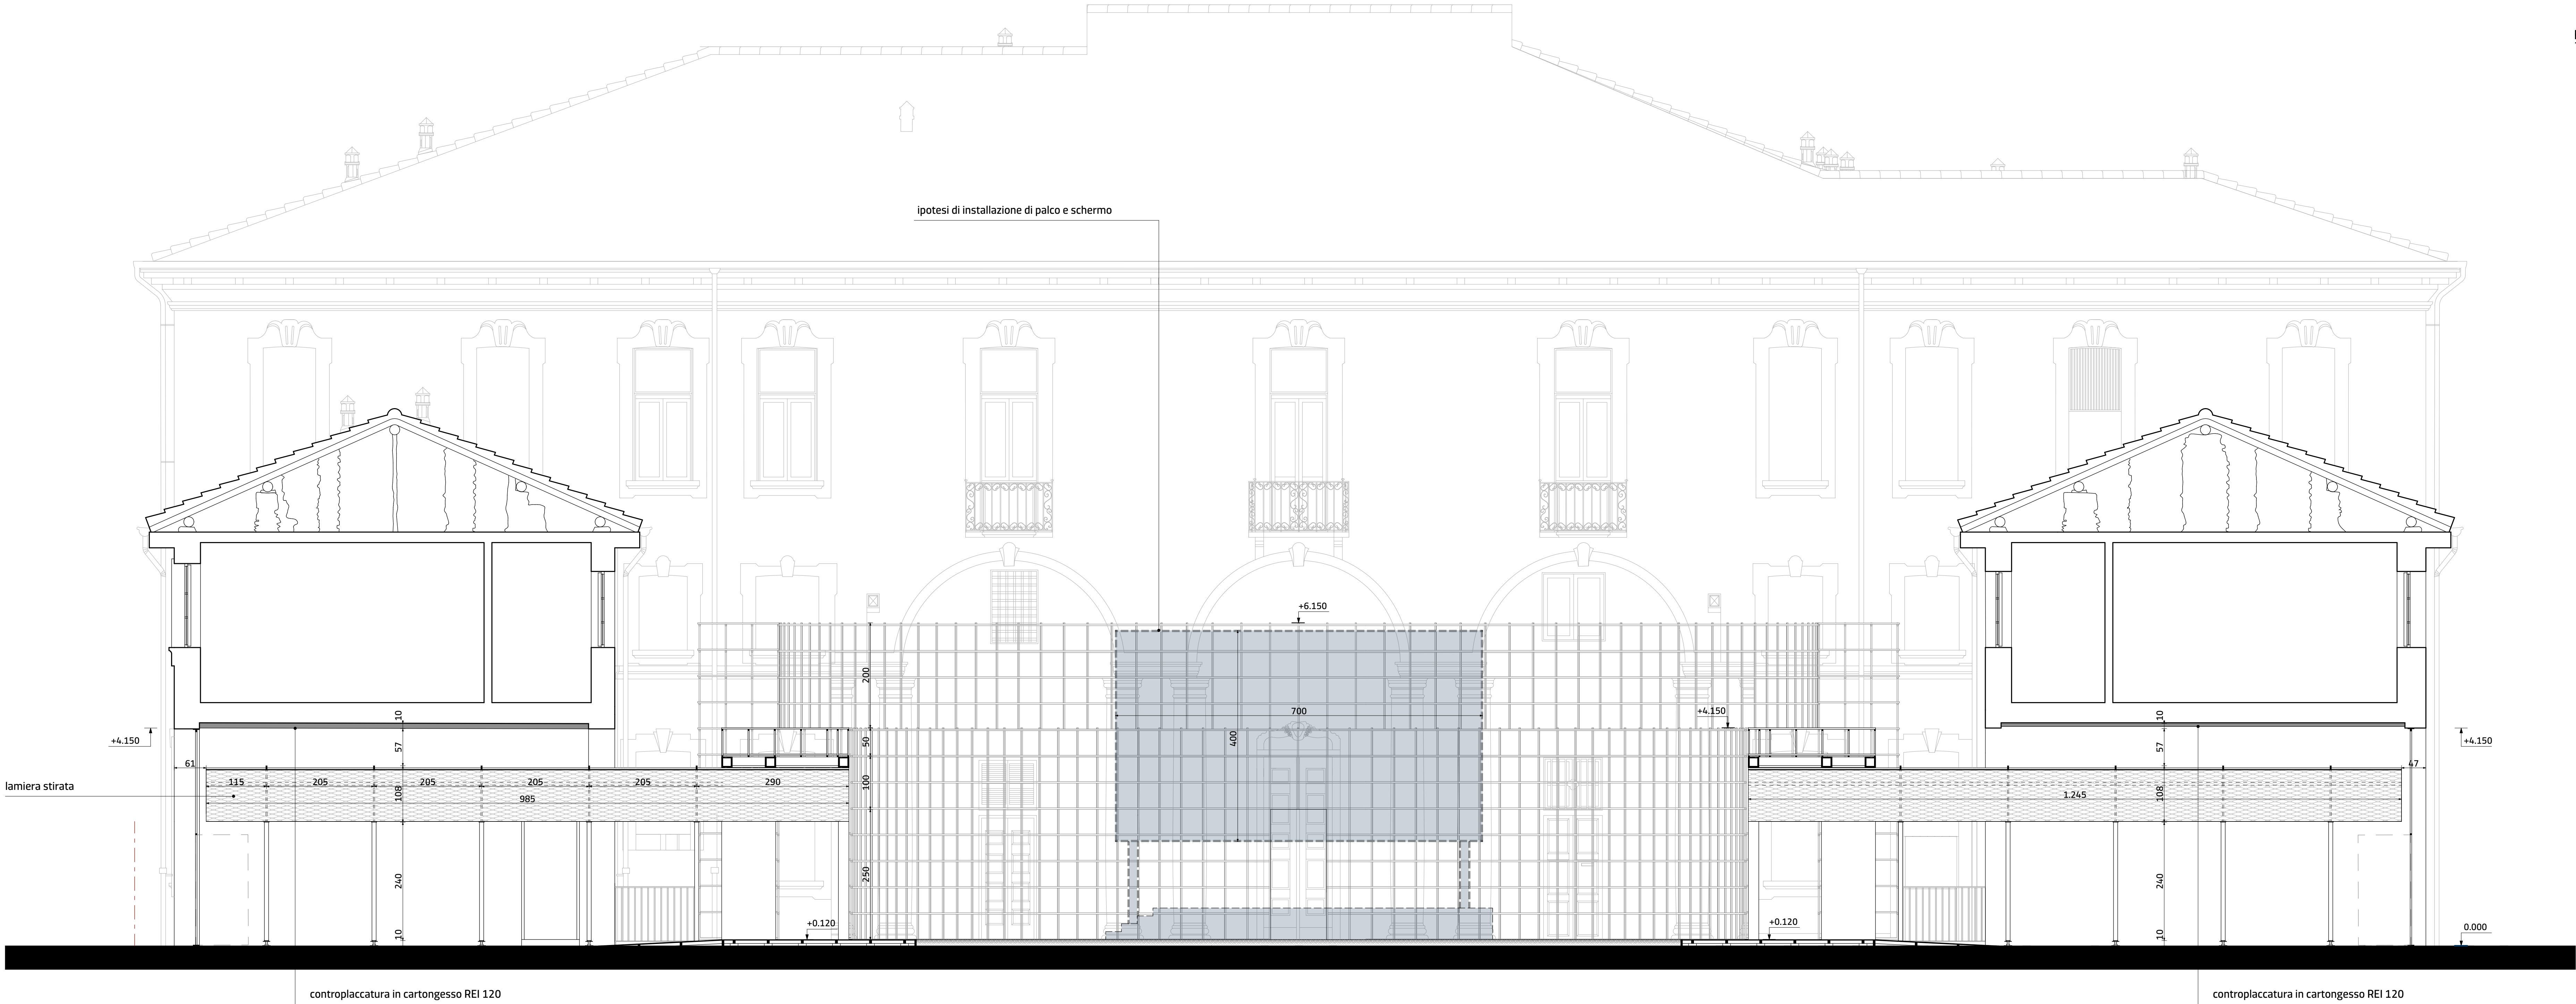

COMUNE DI SARONNO

VALORIZZAZIONE PALAZZO VISCONTI

mediante interventi di recupero, conservazione e manutenzione straordinaria del cortile perimetrale interno per implementare l'offerta di eventi culturali
Via Giuditta Pasta, 21047 Saronno (VA)

Progetto che sarà realizzato con il contributo di Regione Lombardia

proprietà, committente



Comune di Saronno

progettazione architettonica integrata e paesaggistica, direzione lavori e sicurezza


AF517 ALFONSO FEMIA ATELIER(S)
Via Inferno 3111, 10134 Genova tel. 010.540095 fax 010.5702004
via casarini 30/48, 20137 Milano tel. 02.54019701 fax 010.54115512
33 rue des petites écuries, 75010 Paris tel. +33 1 45452594
genova@atelierfemia.com www.atelierfemia.com

progettazione strutturale

B&C Associati
Via Volta 70 - 22100 Como, tel. +39 031 271781;
info@bceassociati.it; www.bceassociati.it

progettazione impiantistica

FOR Engineering
piazza Carlo Felice 18 - 10123 Torino
piazza Venezia 7 - 20122 Milano
tel. +39 011 5628702; info@for-arch.com

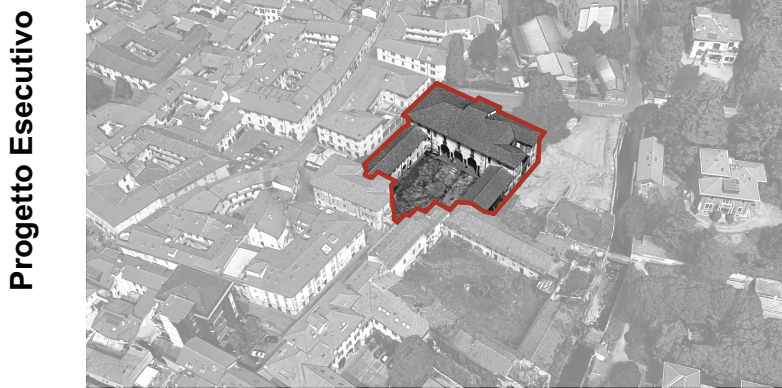

codice documento AeTsez003a

scala 1:50

oggetto Sezione AA

tipo elaborato progetto esecutivo architettonico

data di consegna 05 settembre 2022

percorso INCARICHI ATELIER(S) IN CORSO000_1+1AA SRL INCARICHI_MISPV Saronno
Palazzo Visconti

commessa SPV

| rev. | data | redatto | verificato | approvato | oggetto revisione |
|------|----------|---------|------------|-----------|-------------------|
| a | 05/09/22 | vit | mc | sc/AF517 | prima emissione |

L'UTILIZZAZIONE E LA RIPRODUZIONE DEL PRESENTE DOCUMENTO SONO RISERVATE A NORMA DI LEGGE