
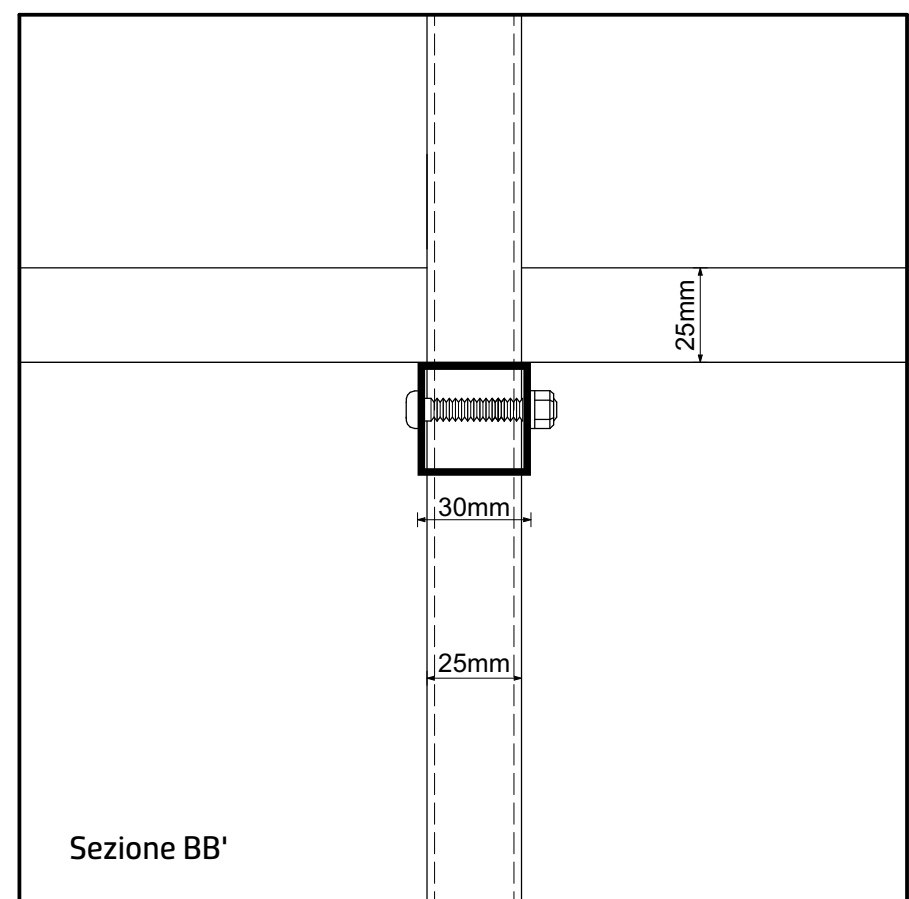
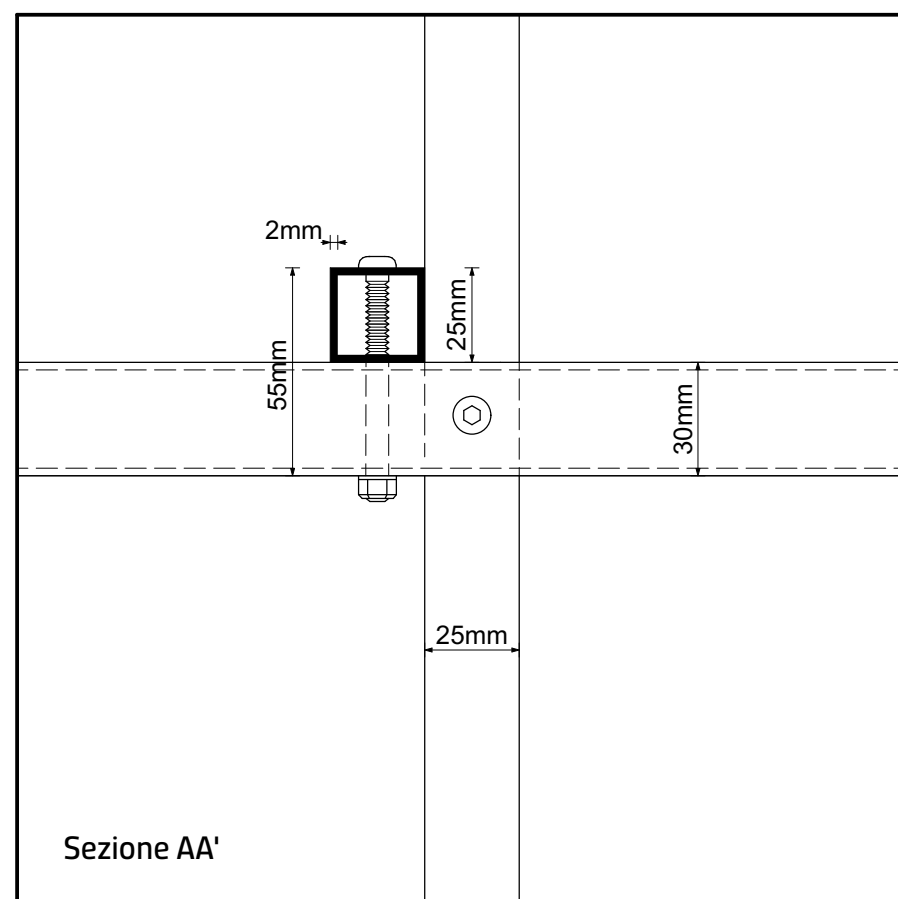
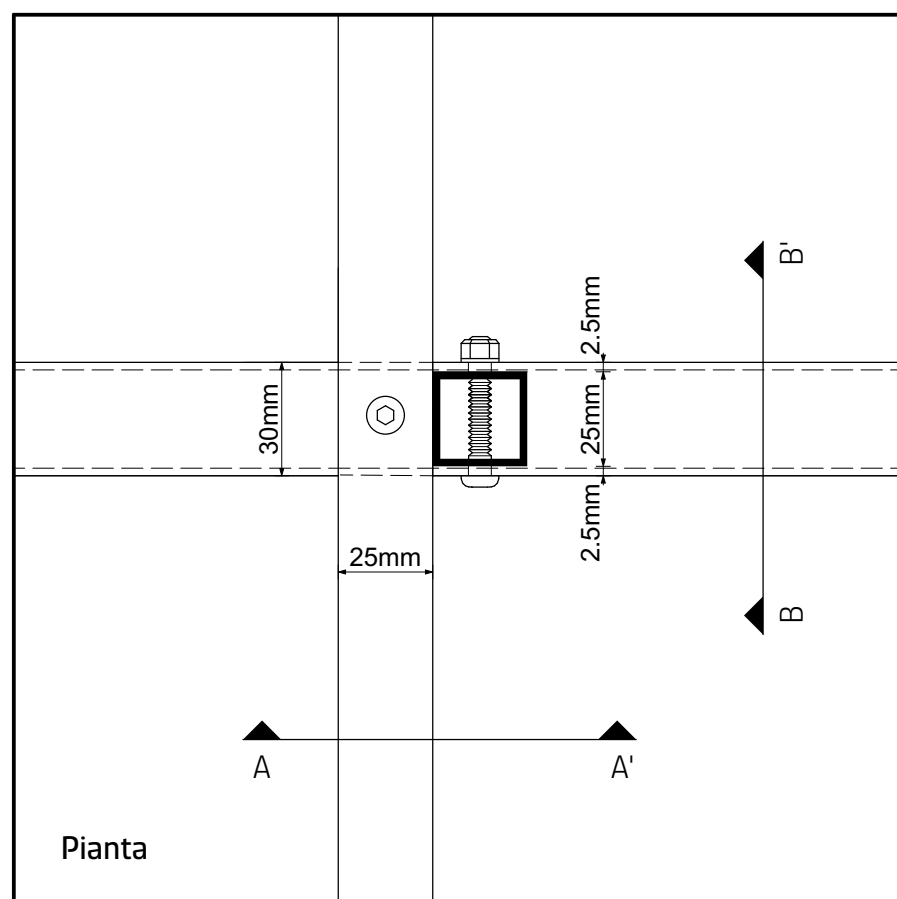


Dettaglio della griglia | scala 1:2

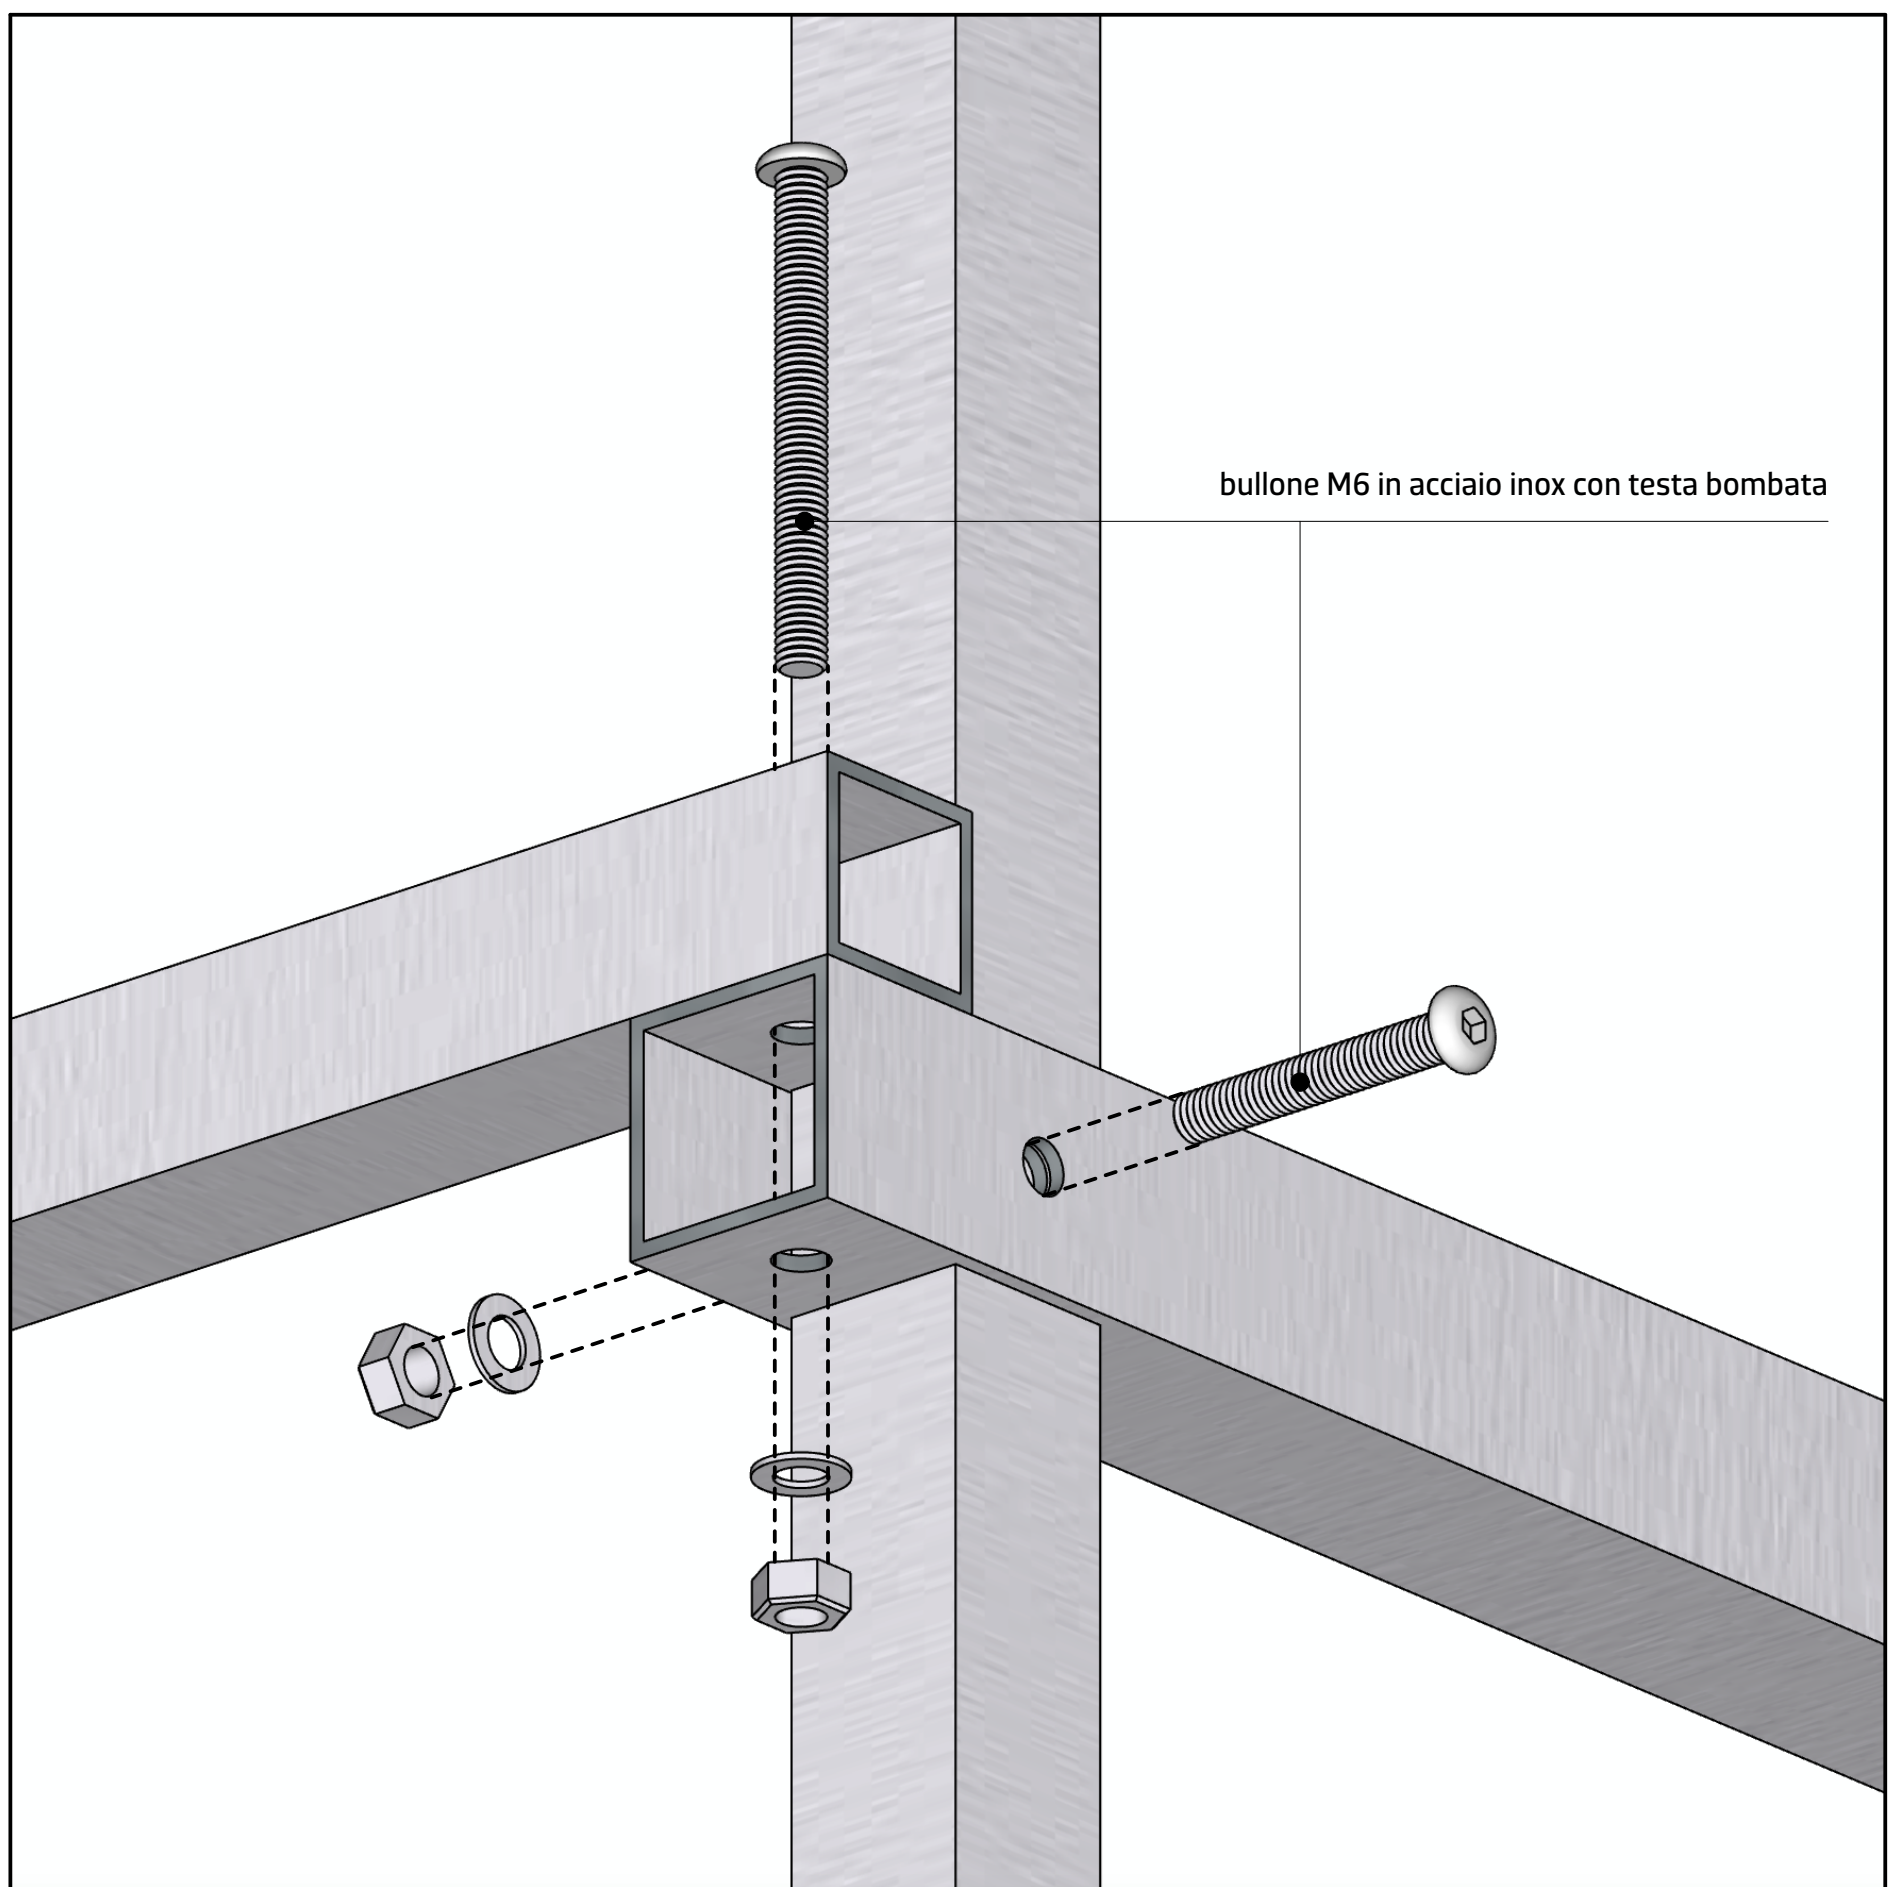

Schema della giunzione della griglia

**COMUNE DI SARONNO****VALORIZZAZIONE PALAZZO VISCONTI**

mediante interventi di recupero, conservazione e manutenzione straordinaria
del cortile gentilizio interno per implementare l'offerta di eventi culturali
Via Giuditta Pasta, 21047 Saronno (VA)



Progetto che sarà realizzato con il contributo di Regione Lombardia

proprietà, committente



Comune di Saronno

progettazione architettonica integrata e paesaggistica, direzione lavori e sicurezza

AF517 ALFONSO FEMIA
ATELIERFEMIA

via interiano 3/11, 16124 genova tel. 010.540095 fax 010.570111
via cadolini 32/48, 20137 milano tel. 02.54019701 fax 010.541111
55 rue des petites écuries, 75010 paris tel +331.4262894
genova@atelierfemia.com www.atelierfemia.com

progettazione strutturale



B&C Associates


via Volta 70 - 22100 Como; tel +39 031 271781;
info@bieclassassociati.it; www.bieclassassociati.it

progettazione impiantistica

**FOR Engineering**

piazza Carlo Felice 18 - 10123 Torino
piazza Velasca 5 - 20122 Milano;
tel +39 011 5628702; info@for-arch.com

Progetto Esecutivo

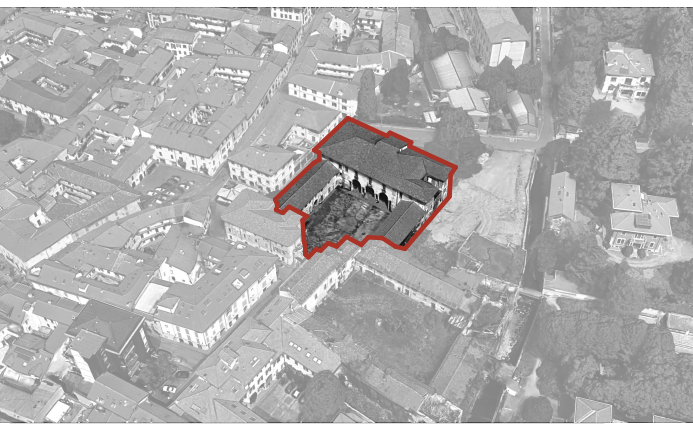

codice documento AeTdtg004a

scala 1:2

oggetto **Dettagli nodi strutture**

tipo
elaborato

progetto esecutivo architettonico

05 settembre 2022

percorso INCARICHI ATELIER/01 _IN CORSO/00_1 5+1AA SRL INCARICHI_MI/SPV Saronno
Palazzo Visconti

commessa SPV

rev.	data	redatto	verificato	approvato	oggetto revisione
a	05/09/22	vit	mc	ec/AE517	prima emissione

--	--	--	--	--	--

[illegible]