


DETTAGLI | cancello dell'ingresso

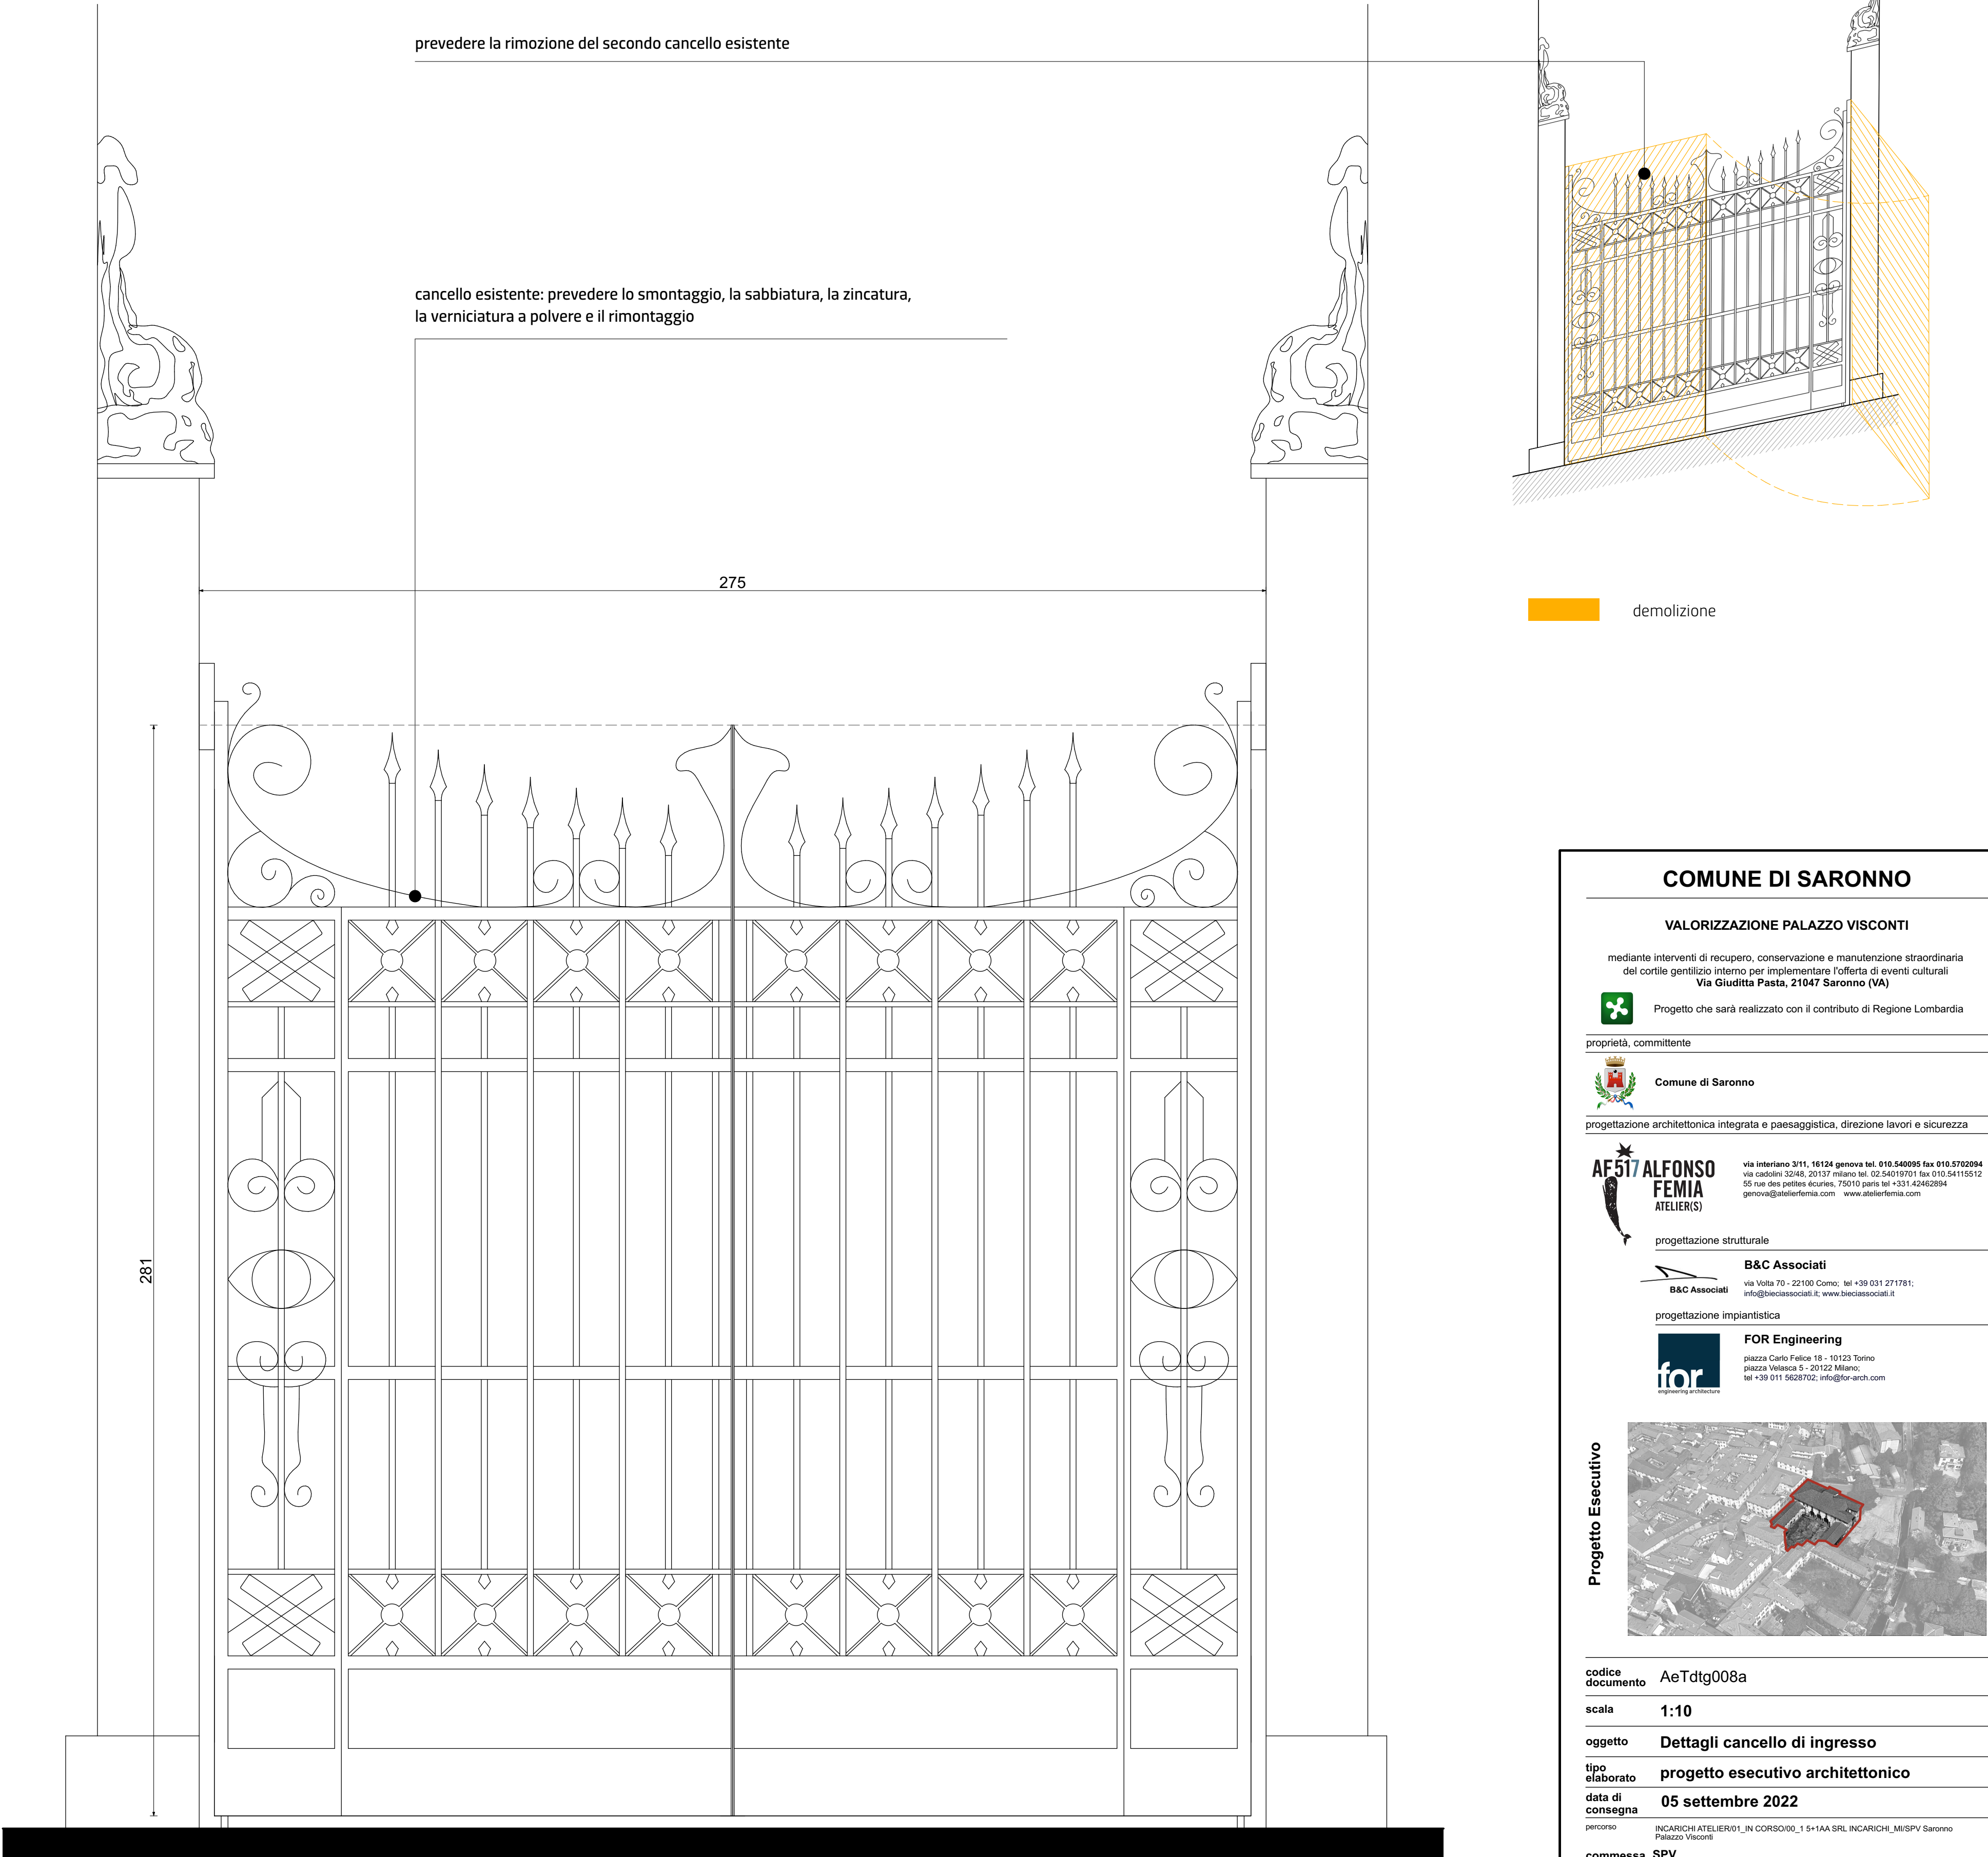

cancello A



COMUNE DI SARONNO

VALORIZZAZIONE PALAZZO VISCONTI

mediante interventi di recupero, conservazione e manutenzione straordinaria del cortile gentilizio interno per implementare l'offerta di eventi culturali
Via Giuditta Pasta, 21047 Saronno (VA)

Progetto che sarà realizzato con il contributo di Regione Lombardia

proprietà, committente

Comune di Saronno

progettazione architettonica integrata e paesaggistica, direzione lavori e sicurezza

AF517

ALFONSO FEMIA

ATELIER(S)

via interiano 3/11, 16124 genova tel. 010.540095 fax 010.5702094
via cadolini 32/48, 20137 milano tel. 02.54018701 fax 010.54115512
58 rue des petites écuries, 75010 paris tel +331.42462894
genova@atelierfemia.com www.atelierfemia.com

progettazione strutturale

B&C Associati

B&C Associati

via Volta 70 - 22100 Como: tel +39 031 271781;
info@bcciassociati.it; www.bcciassociati.it

progettazione impiantistica

FOR Engineering

piazza Carlo Felice 18 - 10123 Torino
piazza Velasca 5 - 20122 Milano;
tel +39 011 5628702; info@for-arch.com

Progetto Esecutivo

codice documento

AeTdtg008a

scala

1:10

oggetto

Dettagli cancello di ingresso

tipo elaborato

progetto esecutivo architettonico

data di consegna

05 settembre 2022

percorso

INCARICHI ATELIER01_IN CORSO00_1 9+1AA SRL INCARICHI_MIS/SPV Saronno
Palazzo Visconti

commessa

SPV

rev.

data

redatto

verificato

approvato

oggetto revisione

a

05/09/22

vit

mc

sc/AF517

prima emissione

L'UTILIZZAZIONE E LA RIPRODUZIONE DEL PRESENTE DOCUMENTO SONO RISERVATE A NORMA DI LEGGE