
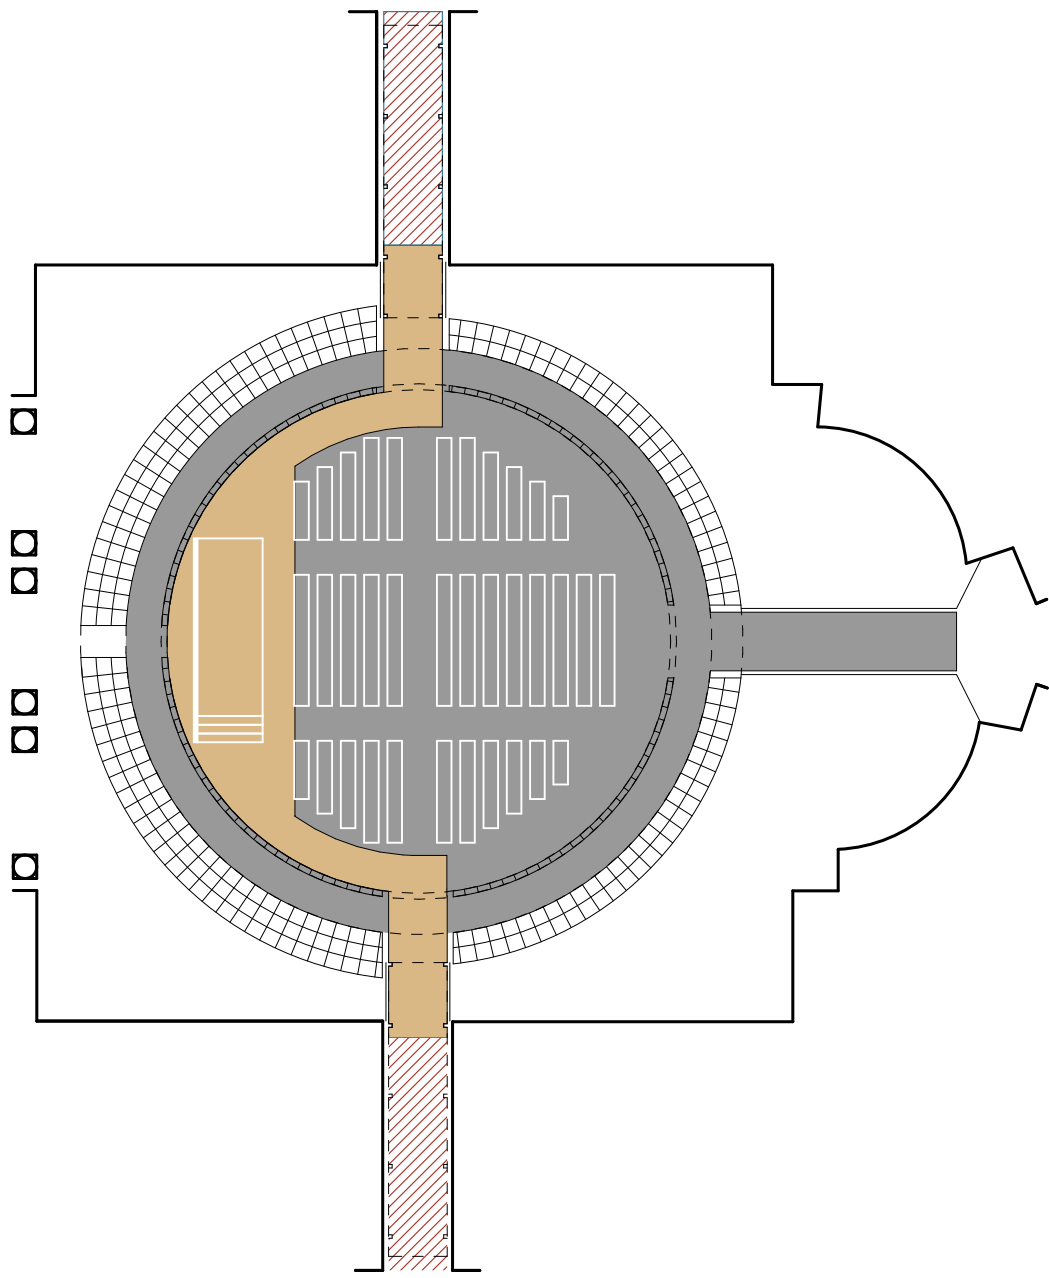



LAYOUT PAVIMENTI | scala 1:100

progetto

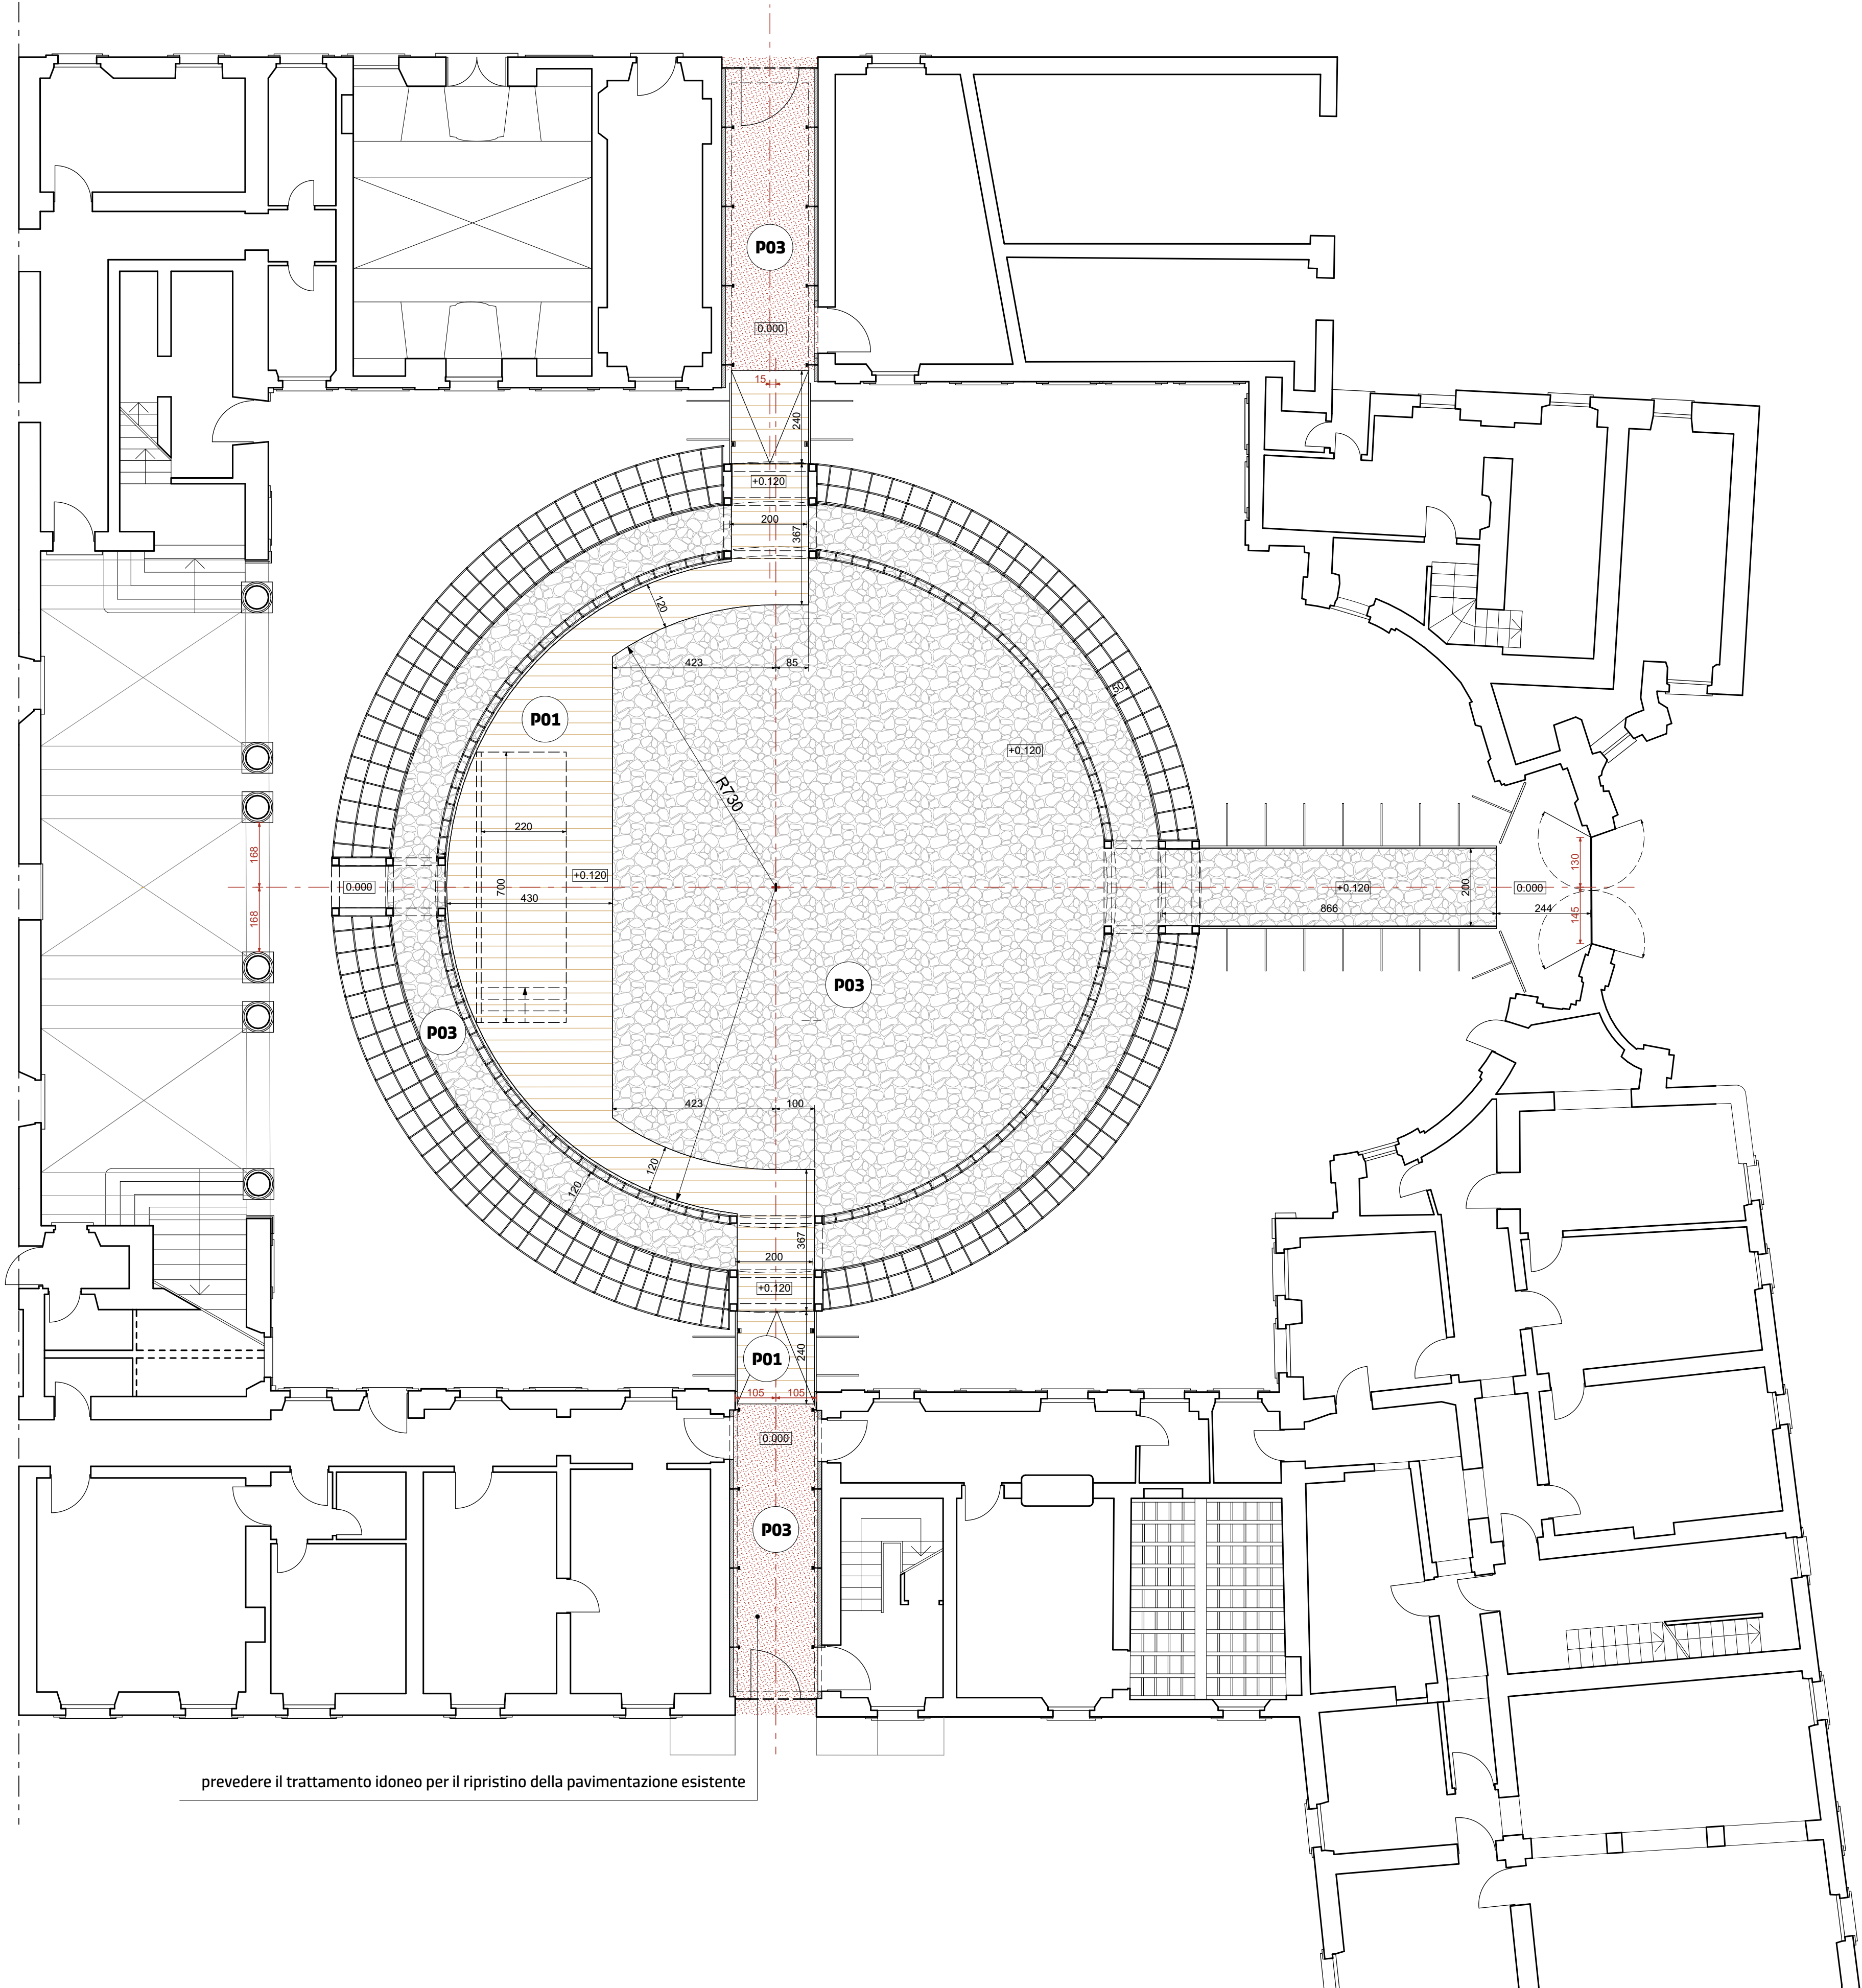


- pavimento galleggiante in legno - 77,4 m²
- pavimento in ghiaia - 267 m²
- trattamento idoneo del pavimento esistente - 38 m²

1 | Pavimento galleggiante

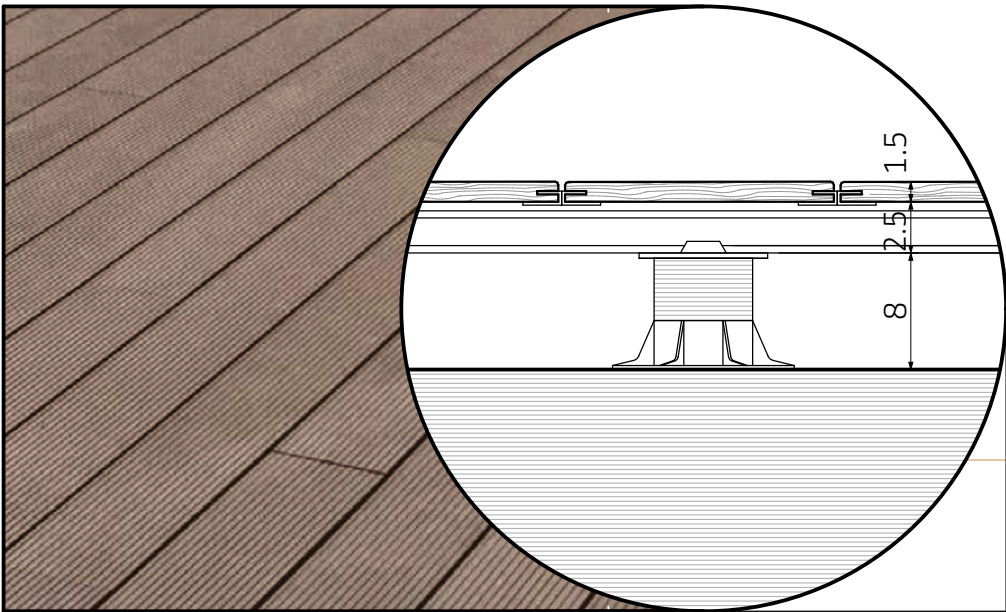

Pavimentazione in legno composito fissata a secco (tipo DÉCO)

2 | Ghiaia

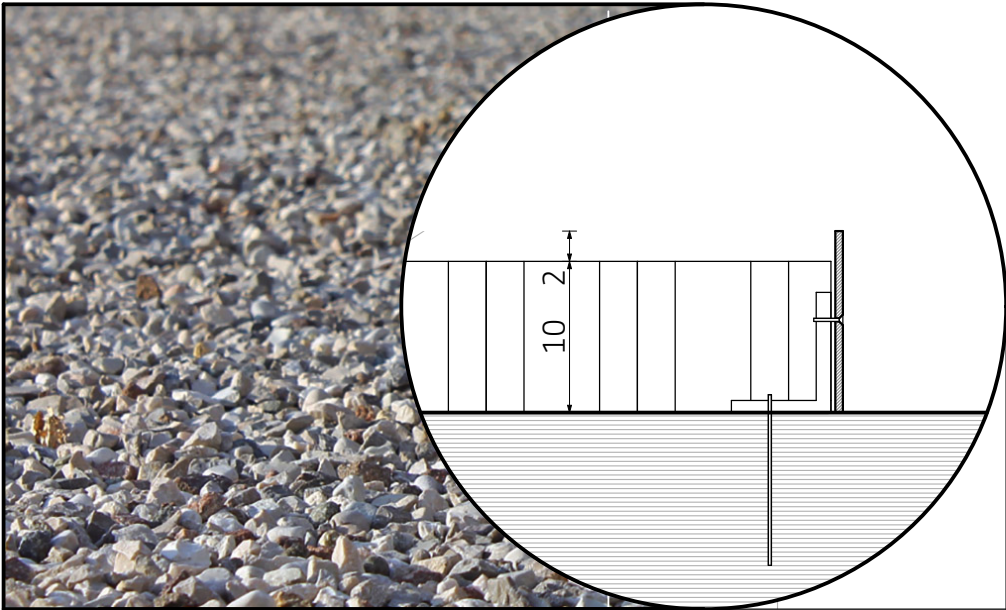

COMUNE DI SARONNO

VALORIZZAZIONE PALAZZO VISCONTI

mediante interventi di recupero, conservazione e manutenzione straordinaria del cortile gentilizio interno per implementare l'offerta di eventi culturali
Via Giuditta Pasta, 21047 Saronno (VA)

Progetto che sarà realizzato con il contributo di Regione Lombardia

proprietà, committente

Comune di Saronno

progettazione architettonica integrata e paesaggistica, direzione lavori e sicurezza

AF517 ALFONSO FEMIA ATELIER(S)
via interlario 3/11, 16124 genova tel. 010.540095 fax 010.5702094
via cadolini 32/48, 20137 milano tel. 02.54018701 fax 010.54115512
58 rue des petites écuries, 75010 paris tel +331.42462894
genova@alfonsofemia.com www.alfonsofemia.com

progettazione strutturale

B&C Associati
via Volta 70 - 22100 Como: tel +39 031 271781;
info@bceassociati.it; www.bceassociati.it

progettazione impiantistica

FOR Engineering
piazza Carlo Felice 18 - 10123 Torino
piazza Velasca 5 - 20122 Milano;
tel +39 011 5628702; info@for-arch.com



codice documento AeTlay001a

scala 1:100

oggetto Layout pavimenti

tipo elaborato progetto esecutivo architettonico

data di consegna 05 settembre 2022

percorso INCARICHI ATELIER01_IN CORSO00_1 9+1AA SRL INCARICHI_MISPV Saronno Palazzo Visconti

commessa SPV

rev.	data	redatto	verificato	approvato	oggetto revisione
a	05/09/22	vit	mc	sc/AF517	prima emissione

L'UTILIZZAZIONE E LA RIPRODUZIONE DEL PRESENTE DOCUMENTO SONO RISERVATE A NORMA DI LEGGE