


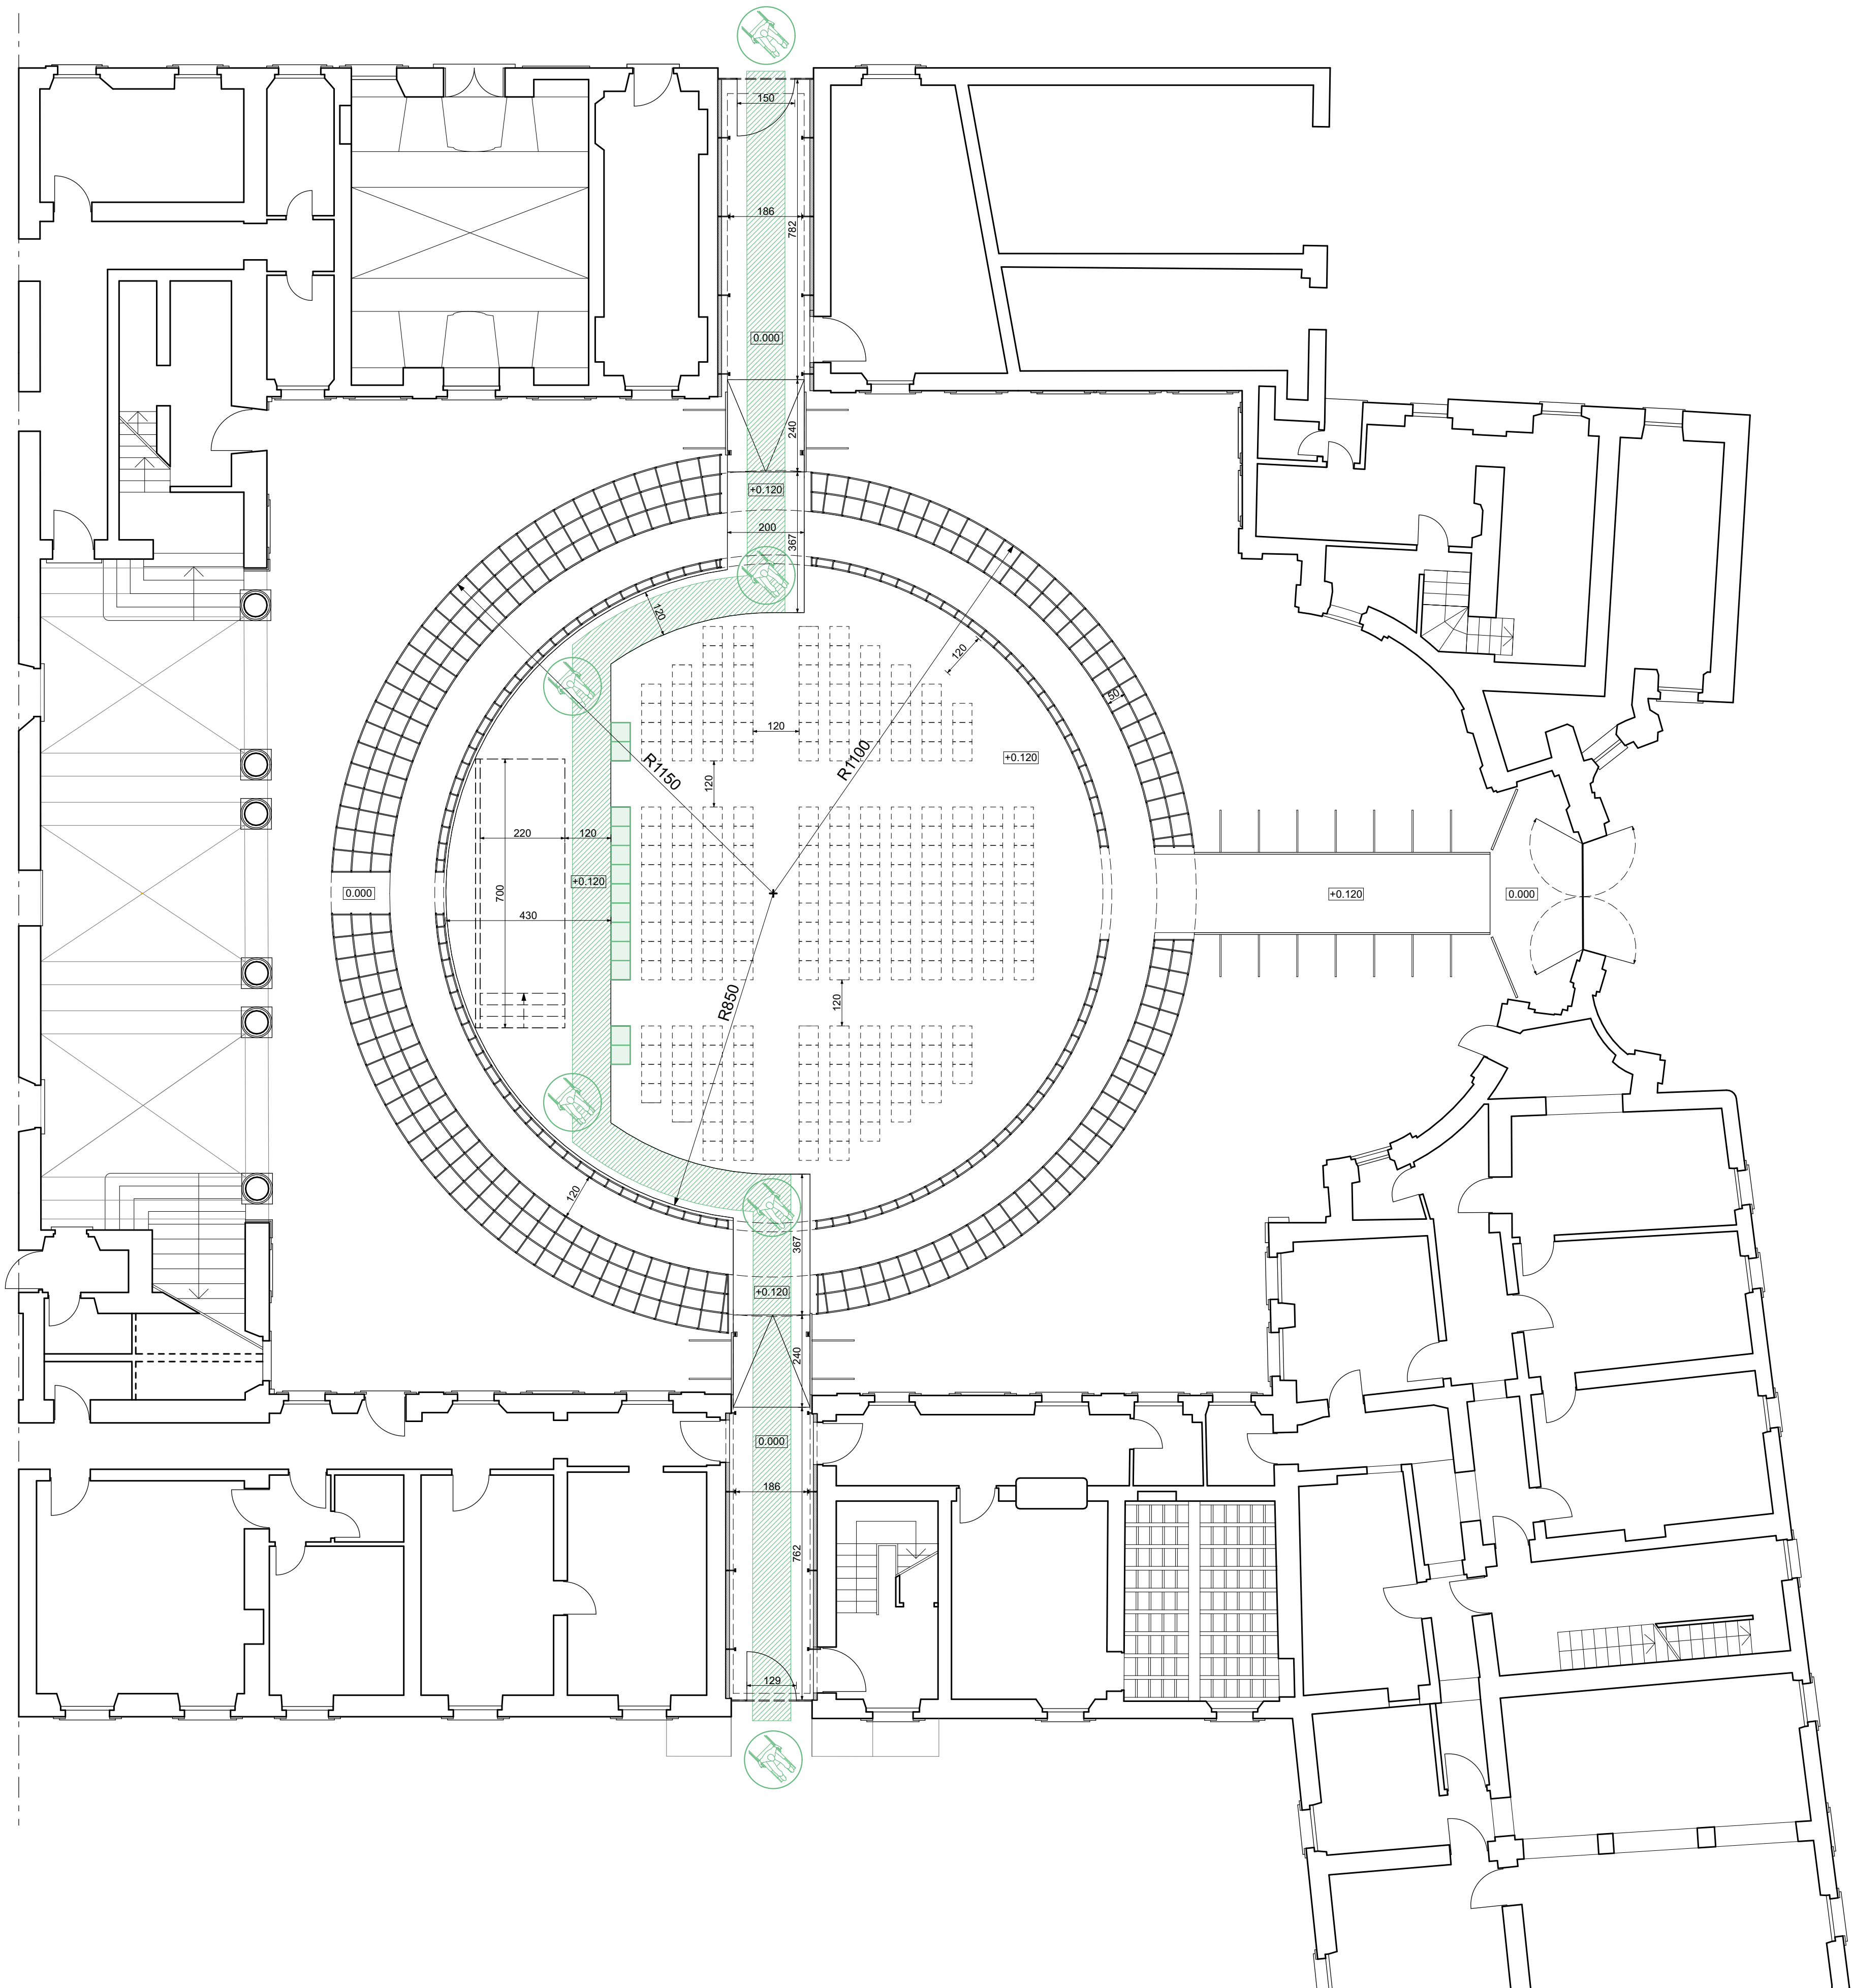


BARRIERE ARCHITETTONICHE | scala 1:100

progetto



- 

percorso disabili
- 


ingombro rotazione 360° sedia a ruote
- 

posti previsti per i disabili


COMUNE DI SARONNO

VALORIZZAZIONE PALAZZO VISCONTI


mediante interventi di recupero, conservazione e manutenzione straordinaria del cortile gentile interno per implementare l'offerta di eventi culturali  
Via Giuditta Pasta, 21047 Saronno (VA)

Progetto che sarà realizzato con il contributo di Regione Lombardia

proprietà, committente


Comune di Saronno

progettazione architettonica integrata e paesaggistica, direzione lavori e sicurezza




via interlario 3/11, 16124 genova tel. 010.540095 fax 010.5702094  
via cadolini 32/48, 20137 milano tel. 02.54019701 fax 010.54115512  
58 rue des petites écuries, 75010 paris tel +331.42462894  
genova@alfonsofemia.com www.alfonsofemia.com

progettazione strutturale




B&C Associati  
via Volta 70 - 22100 Como: tel +39 031 271781;  
info@bcciassociati.it; www.bcciassociati.it

progettazione impiantistica



FOR Engineering  
piazza Carlo Felice 18 - 10123 Torino  
piazza Velasca 5 - 20122 Milano;  
tel +39 011 5628702; info@for-arch.com

Progetto Esecutivo

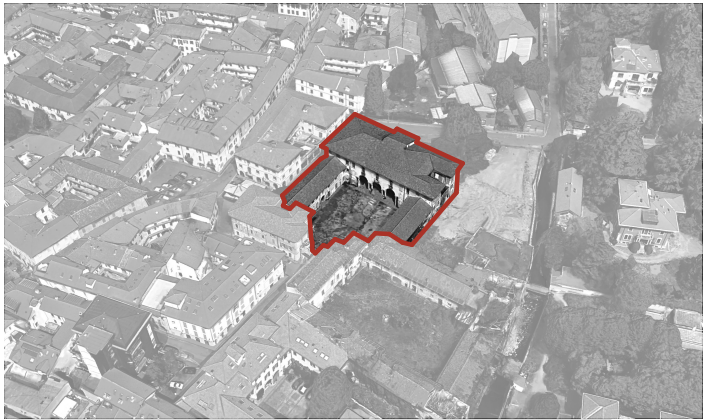

codice documento AeHpnt001a

scala 1:100

oggetto Barriere architettoniche

tipo elaborato progetto esecutivo architettonico

data di consegna 05 settembre 2022

percorso INCARICHI ATELIER01\_IN CORSO00\_1 9+1AA SRL INCARICHI\_MISPV Saronno  
Palazzo Visconti

commessa SPV					
rev.	data	redatto	verificato	approvato	oggetto revisione
a	05/09/22	vit	mc	sc/AF517	prima emissione

L'UTILIZZAZIONE E LA RIPRODUZIONE DEL PRESENTE DOCUMENTO SONO RISERVATE A NORMA DI LEGGE