



PLANIVOLUMETRICO - scala 1:500

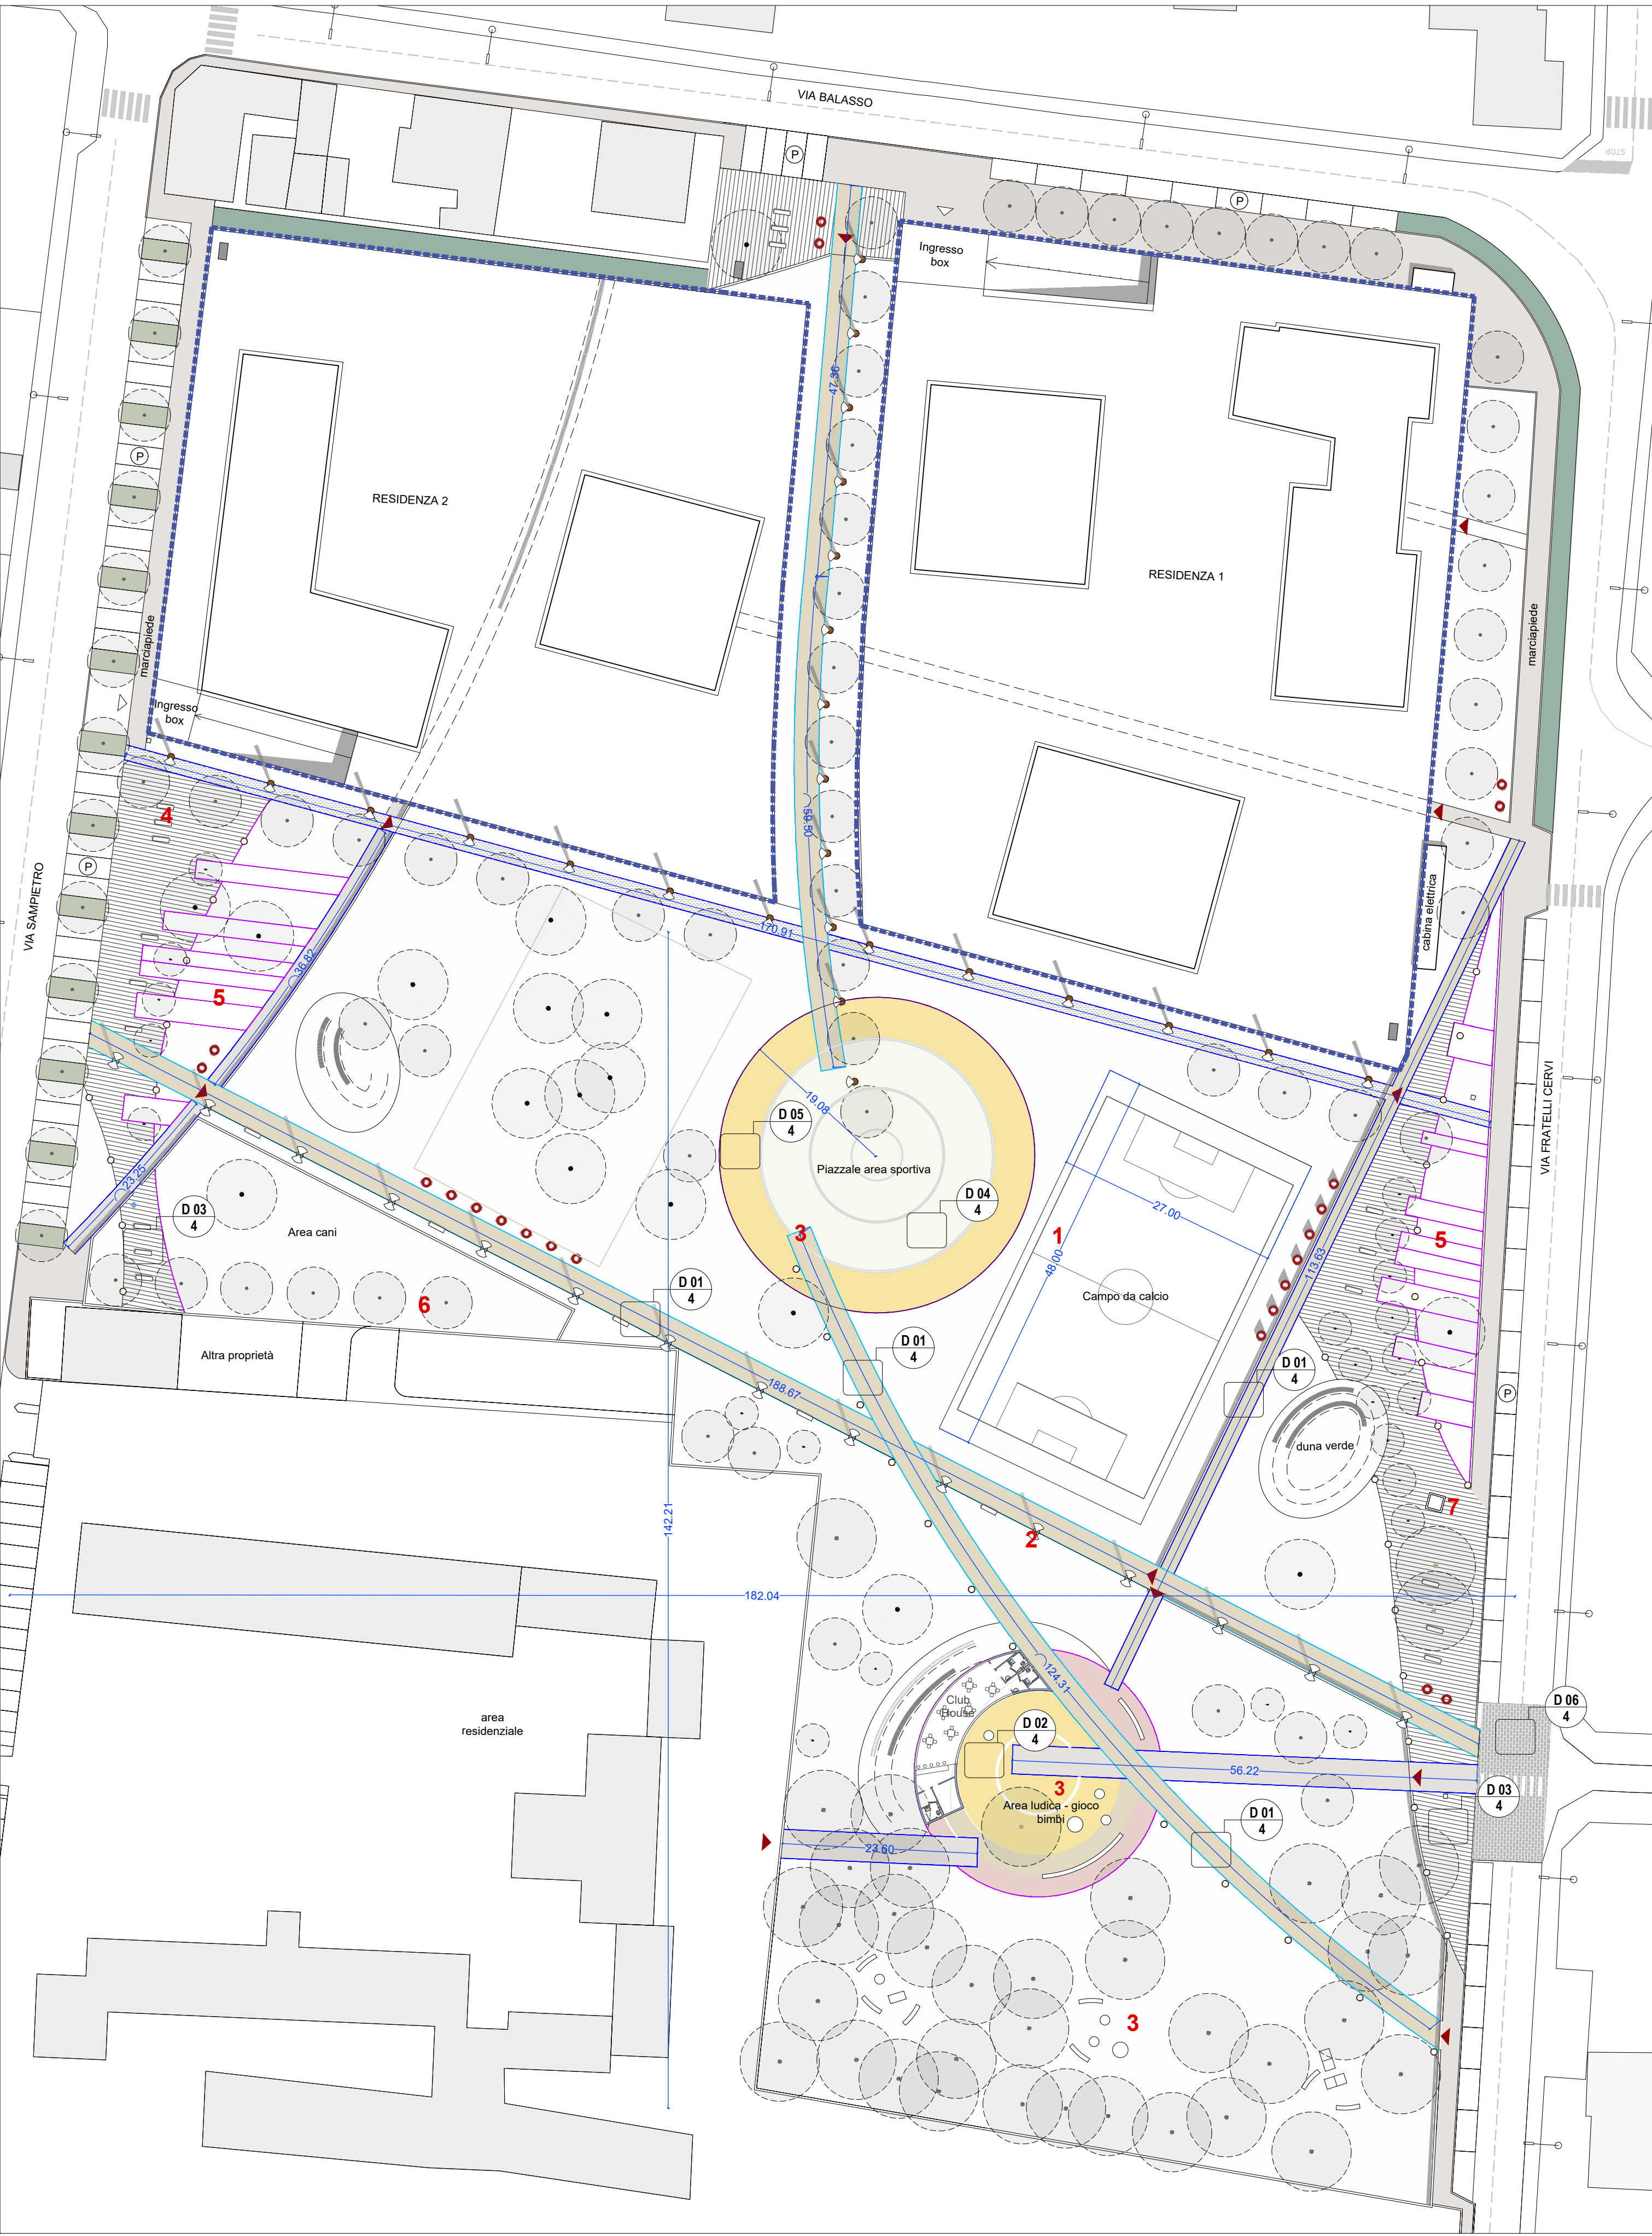


TIPOLOGICO PAVIMENTAZIONI - scala 1:10

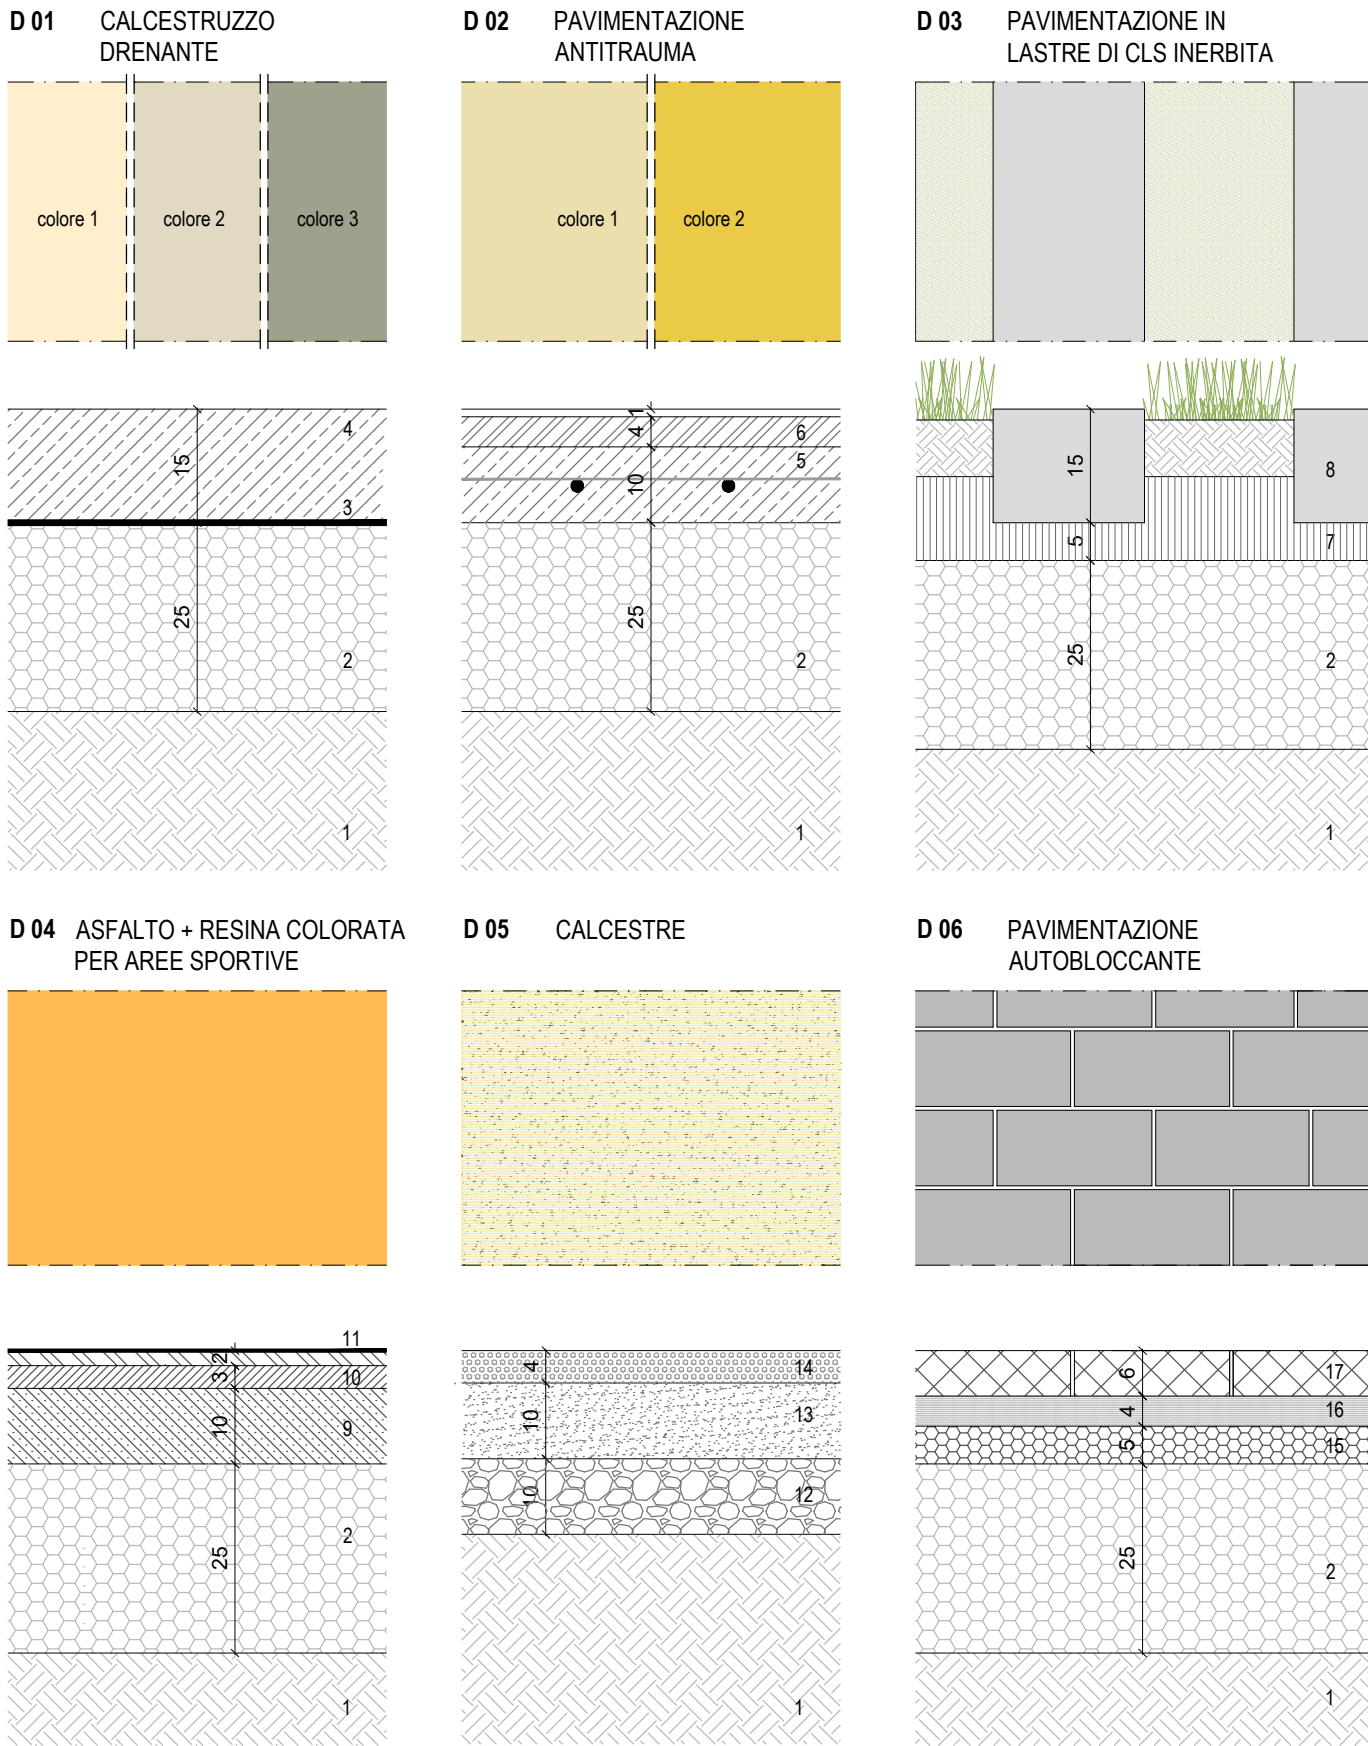

LEGENDA TIPOLOGICO PAVIMENTAZIONI

- | | | | |
|---|--|----|---|
| 1 | Terreno esistente riunito e compatto | 10 | Binder + tappetino d'usura spessore 3+2 cm |
| 2 | Misto di inerte a granulometria stabilizzata | 11 | Resina colorata per pavimentazioni sportive |
| 3 | Tnt - tessuto non tessuto | 12 | Calcestre: primo strato pezzatura 6/12 mm |
| 4 | Calcestruzzo drenante | 13 | Calcestre: secondo strato pezzatura 3/6 mm |
| 5 | Massetto armato con rete elettrosaldata | 14 | Calcestre: terzo strato pezzatura 1/3 mm |
| 6 | Pavimentazione antitrauma | 15 | Ghiaia armata con struttura alveolare |
| 7 | Sabbia di allettamento | 16 | Letto di posa |
| 8 | Piastre in cls 100x20x15 cm | 17 | Masselli autobloccanti in cls vibrocompreso doppio strato colore naturale |
| 9 | Tout venant | | |

TIPOLOGICI CORDONATURE - scala 1:20

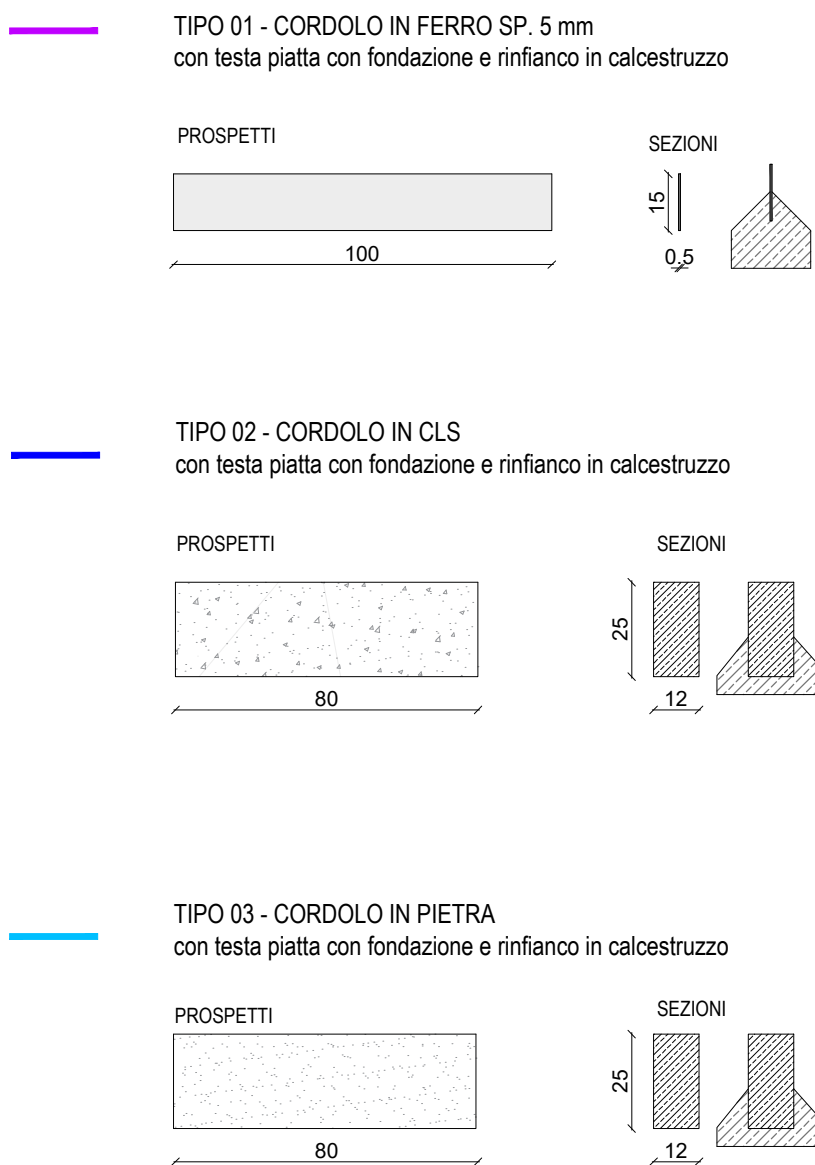

LEGENDA FUNZIONI PRINCIPALI

- 1 Parco pubblico
- 2 Piazzale area sportiva
- 3 Area ludica - gioco bimbi
- 4 Chiosco
- 5 Giardino di ingresso
- 6 Area cani
- 7 Casa dell'acqua

LEGENDA GENERALE

- Area di proprietà privata
- Area a prato - ambito pubblico
- Alberi
- Marciapiede
- Cordoli
- Piazzale area sportiva: pavimentazione in calcestre
- Area giochi/sport: pavimentazione antitrauma
- Percorsi pedonali e ciclopedonali in calcestruzzo drenante
- Giardini di ingresso: Pavimentazione in lastre di cls e prato

PIANO ATTUATIVO AMBITO DI TRASFORMAZIONE ATUab6 (area ex Ceramica Pozzi Ginori)



CITTÀ DI SARONNO
provincia di Varese

Piazza della Repubblica 7 21047 Saronno VA



PROGETTO URBANISTICO E OPERE DI URBANIZZAZIONE
Arch. Laura Gianetti
lgianetti@urbangrafts.com



PRR Architetti

PROGETTO DEL PARCO
Arch. Laura Gianetti
lgianetti@urbangrafts.com
Arch. Sara Pivetta
sarapivetta@prarchitetti.it



PROGETTO ARCHITETTONICO
Arch. Laura Gianetti
lgianetti@urbangrafts.com

STUDIO DEL TRAFFICO E DELLA VIABILITÀ

PROGETTAZIONE STRUTTURALE

VERIFICA IDRO-GEOLÓGICA

TAVOLA:
00.UU.S-04

NOME ELABORATO:
**PLANIMETRIA GENERALE QUOTATA
OPERE CIVILI**

SCALA: 1:500 DATA: Ottobre 2024

AGG.N.: Rev 1

OGGETTO: Rev 2

DATA: Ott 24

QUOTA RIFERIMENTO: FORMATO TAVOLA: A1

Dic 24

DISEGNATO: CONTROLLATO: APPROVATO: