

COMUNE DI SARONNO
PROVINCIA DI VARESE

Piano Attuativo


VIA GIOVANNI RANDACCIO N.30

Il Relatore :

La Proprietà :


Arch. Antonio Mazzola Via Monte Grappa n. 49 - 22069 - ROVELLASCA (CO) Tel. 3357301675 - Mail mazzolaantonio170150@gmail.com PEC: antonio.mazzola@archiworldpec.it P. Iva: 03808670131 e C.F. MZZNTN50A17441D Ordine Architetti di Como n. 426	Data:	Scala 1:200
	VERIFICA INDICI URBANISTICI SUPERFICIE COPERTA - SL	5

SUPERFICIE COPERTA

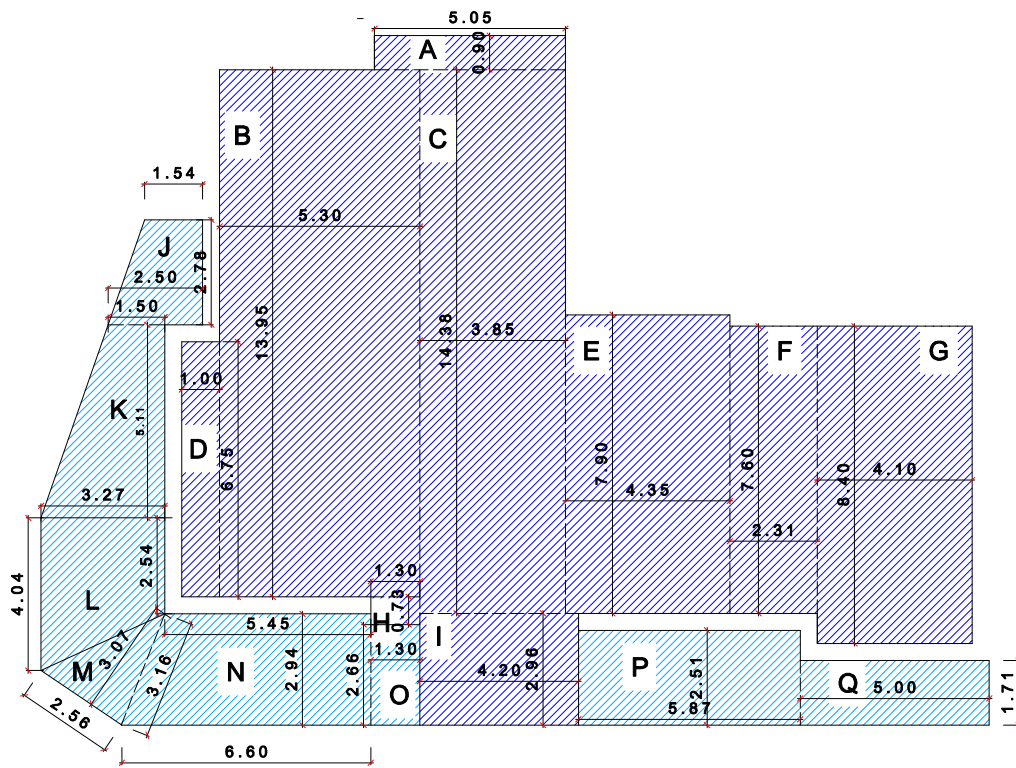


IN PROGETTO

- SUPERFICIE COPERTA
- SUPERFICIE COPERTA SPORTI OLTRE ML.1.50

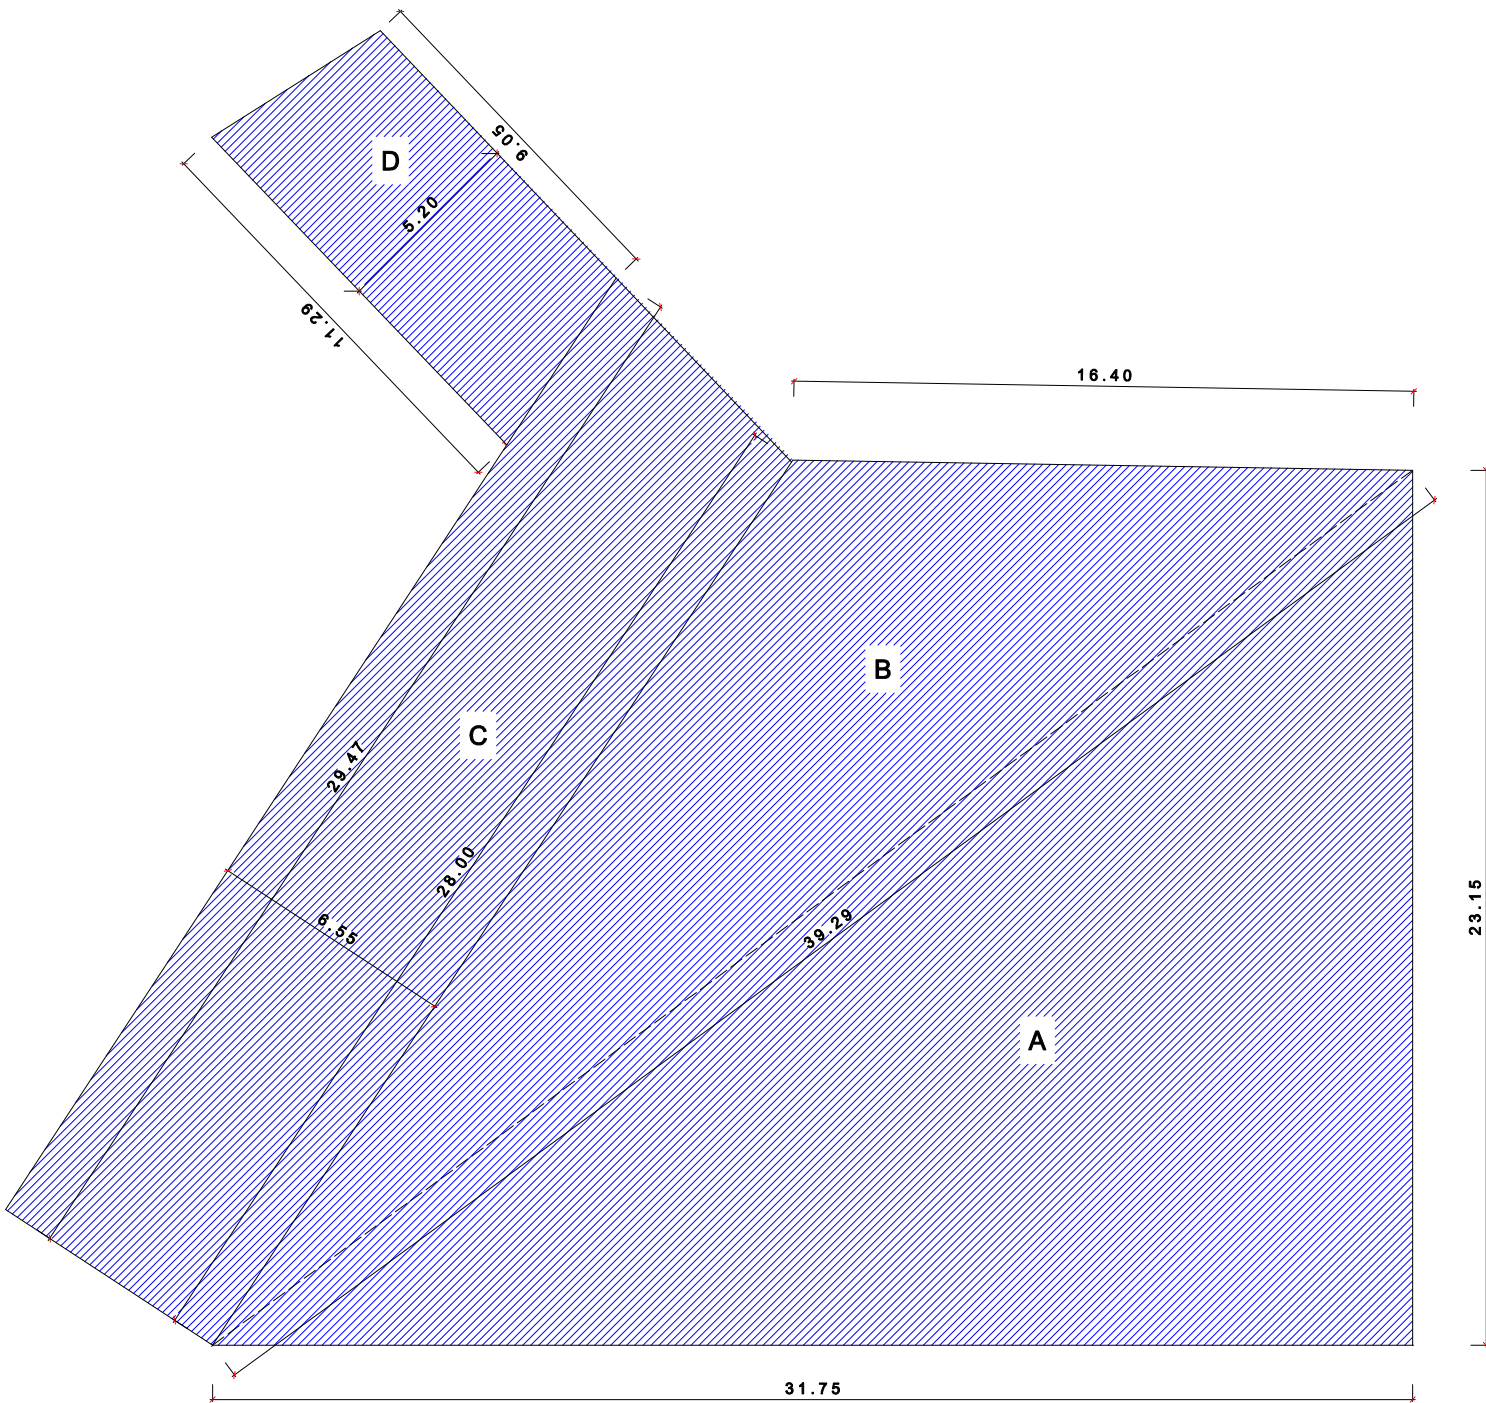


ESISTENTE


SUPERFICIE LORDA (SL)

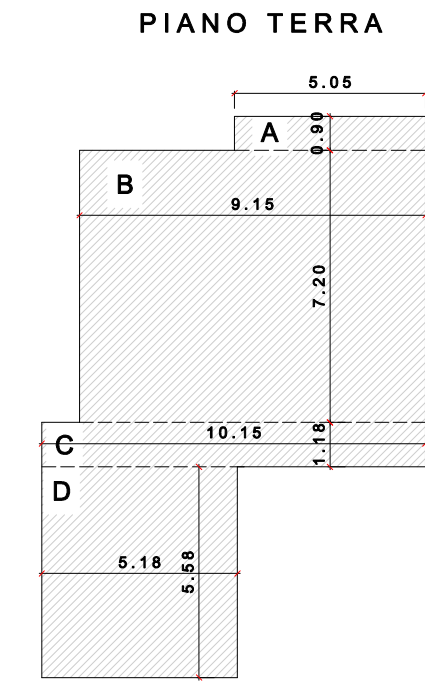


PIANO TERRA

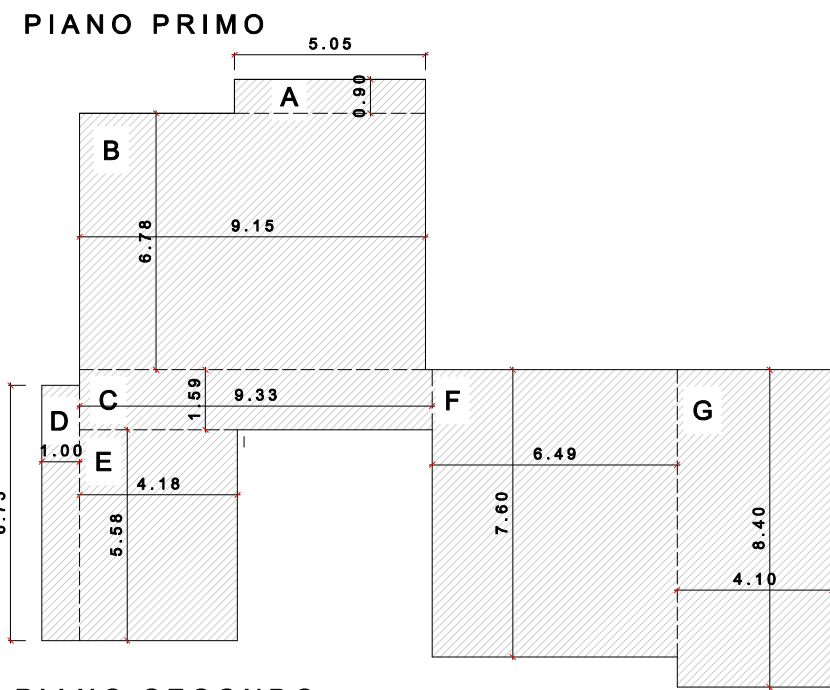


PIANO PRIMO

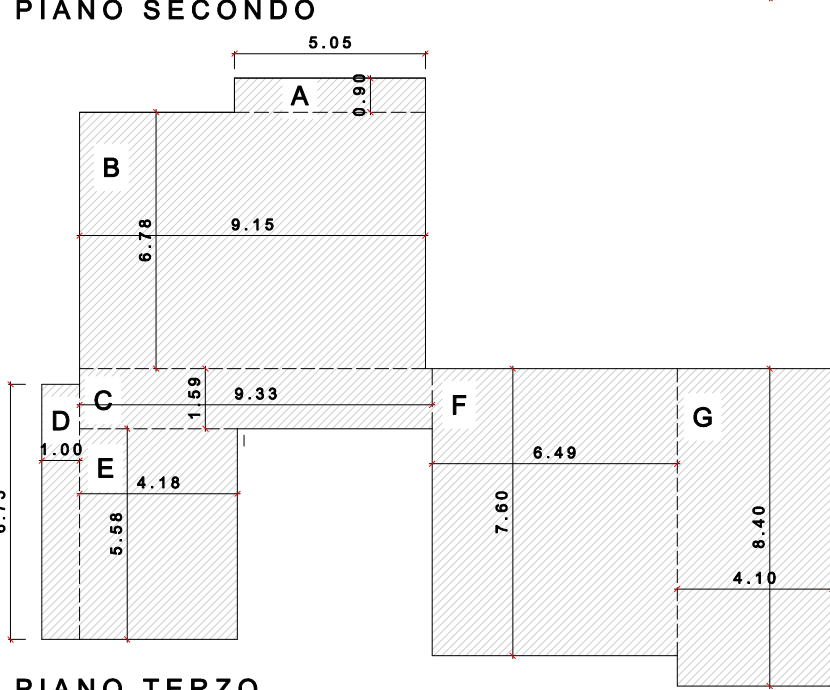


PIANO SECONDO

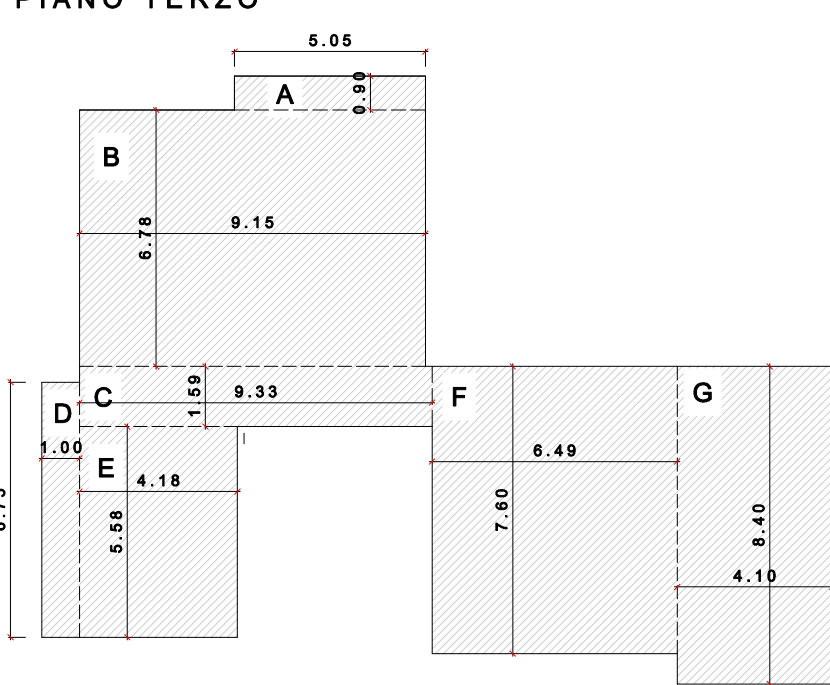


PIANO TERZO

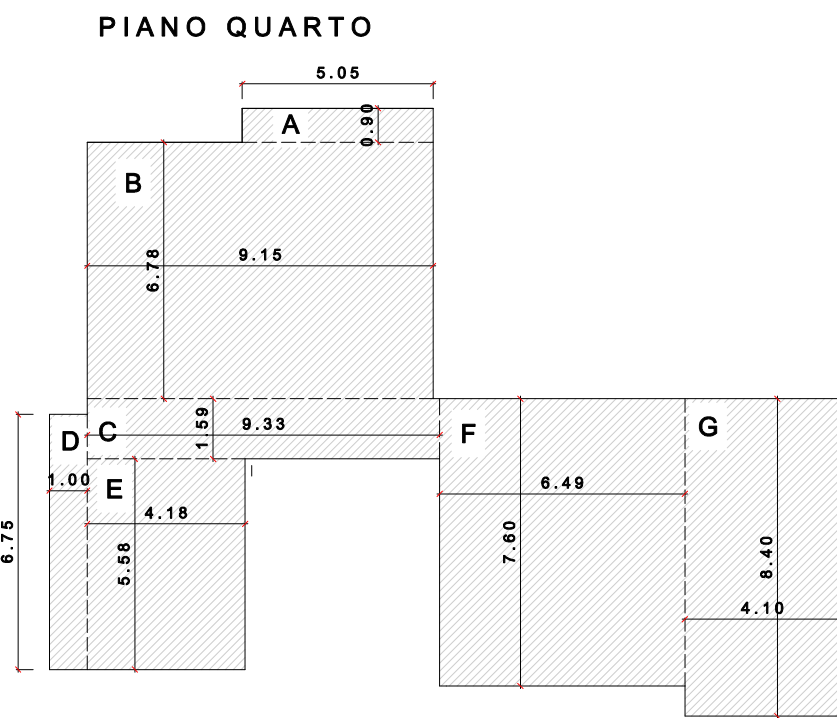

PIANO QUARTO

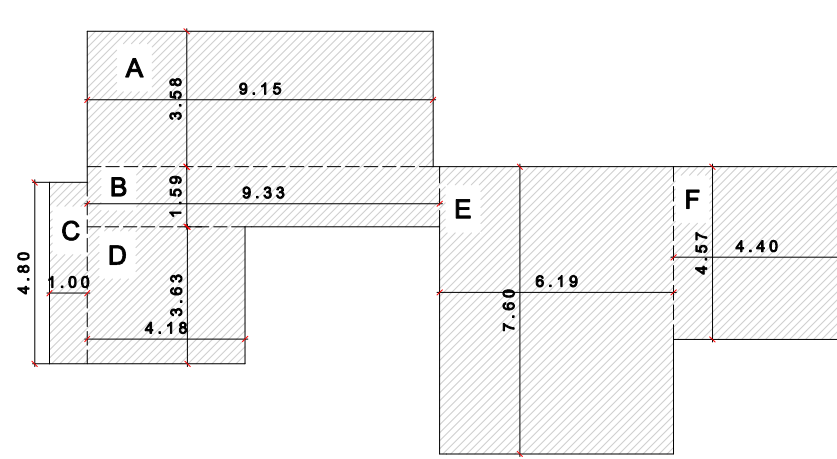

PIANO QUINTO

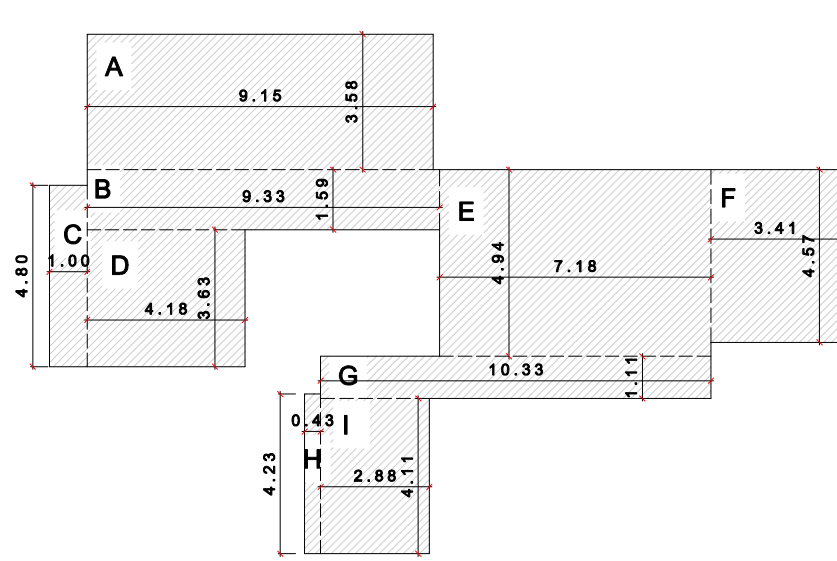

PIANO SESTO